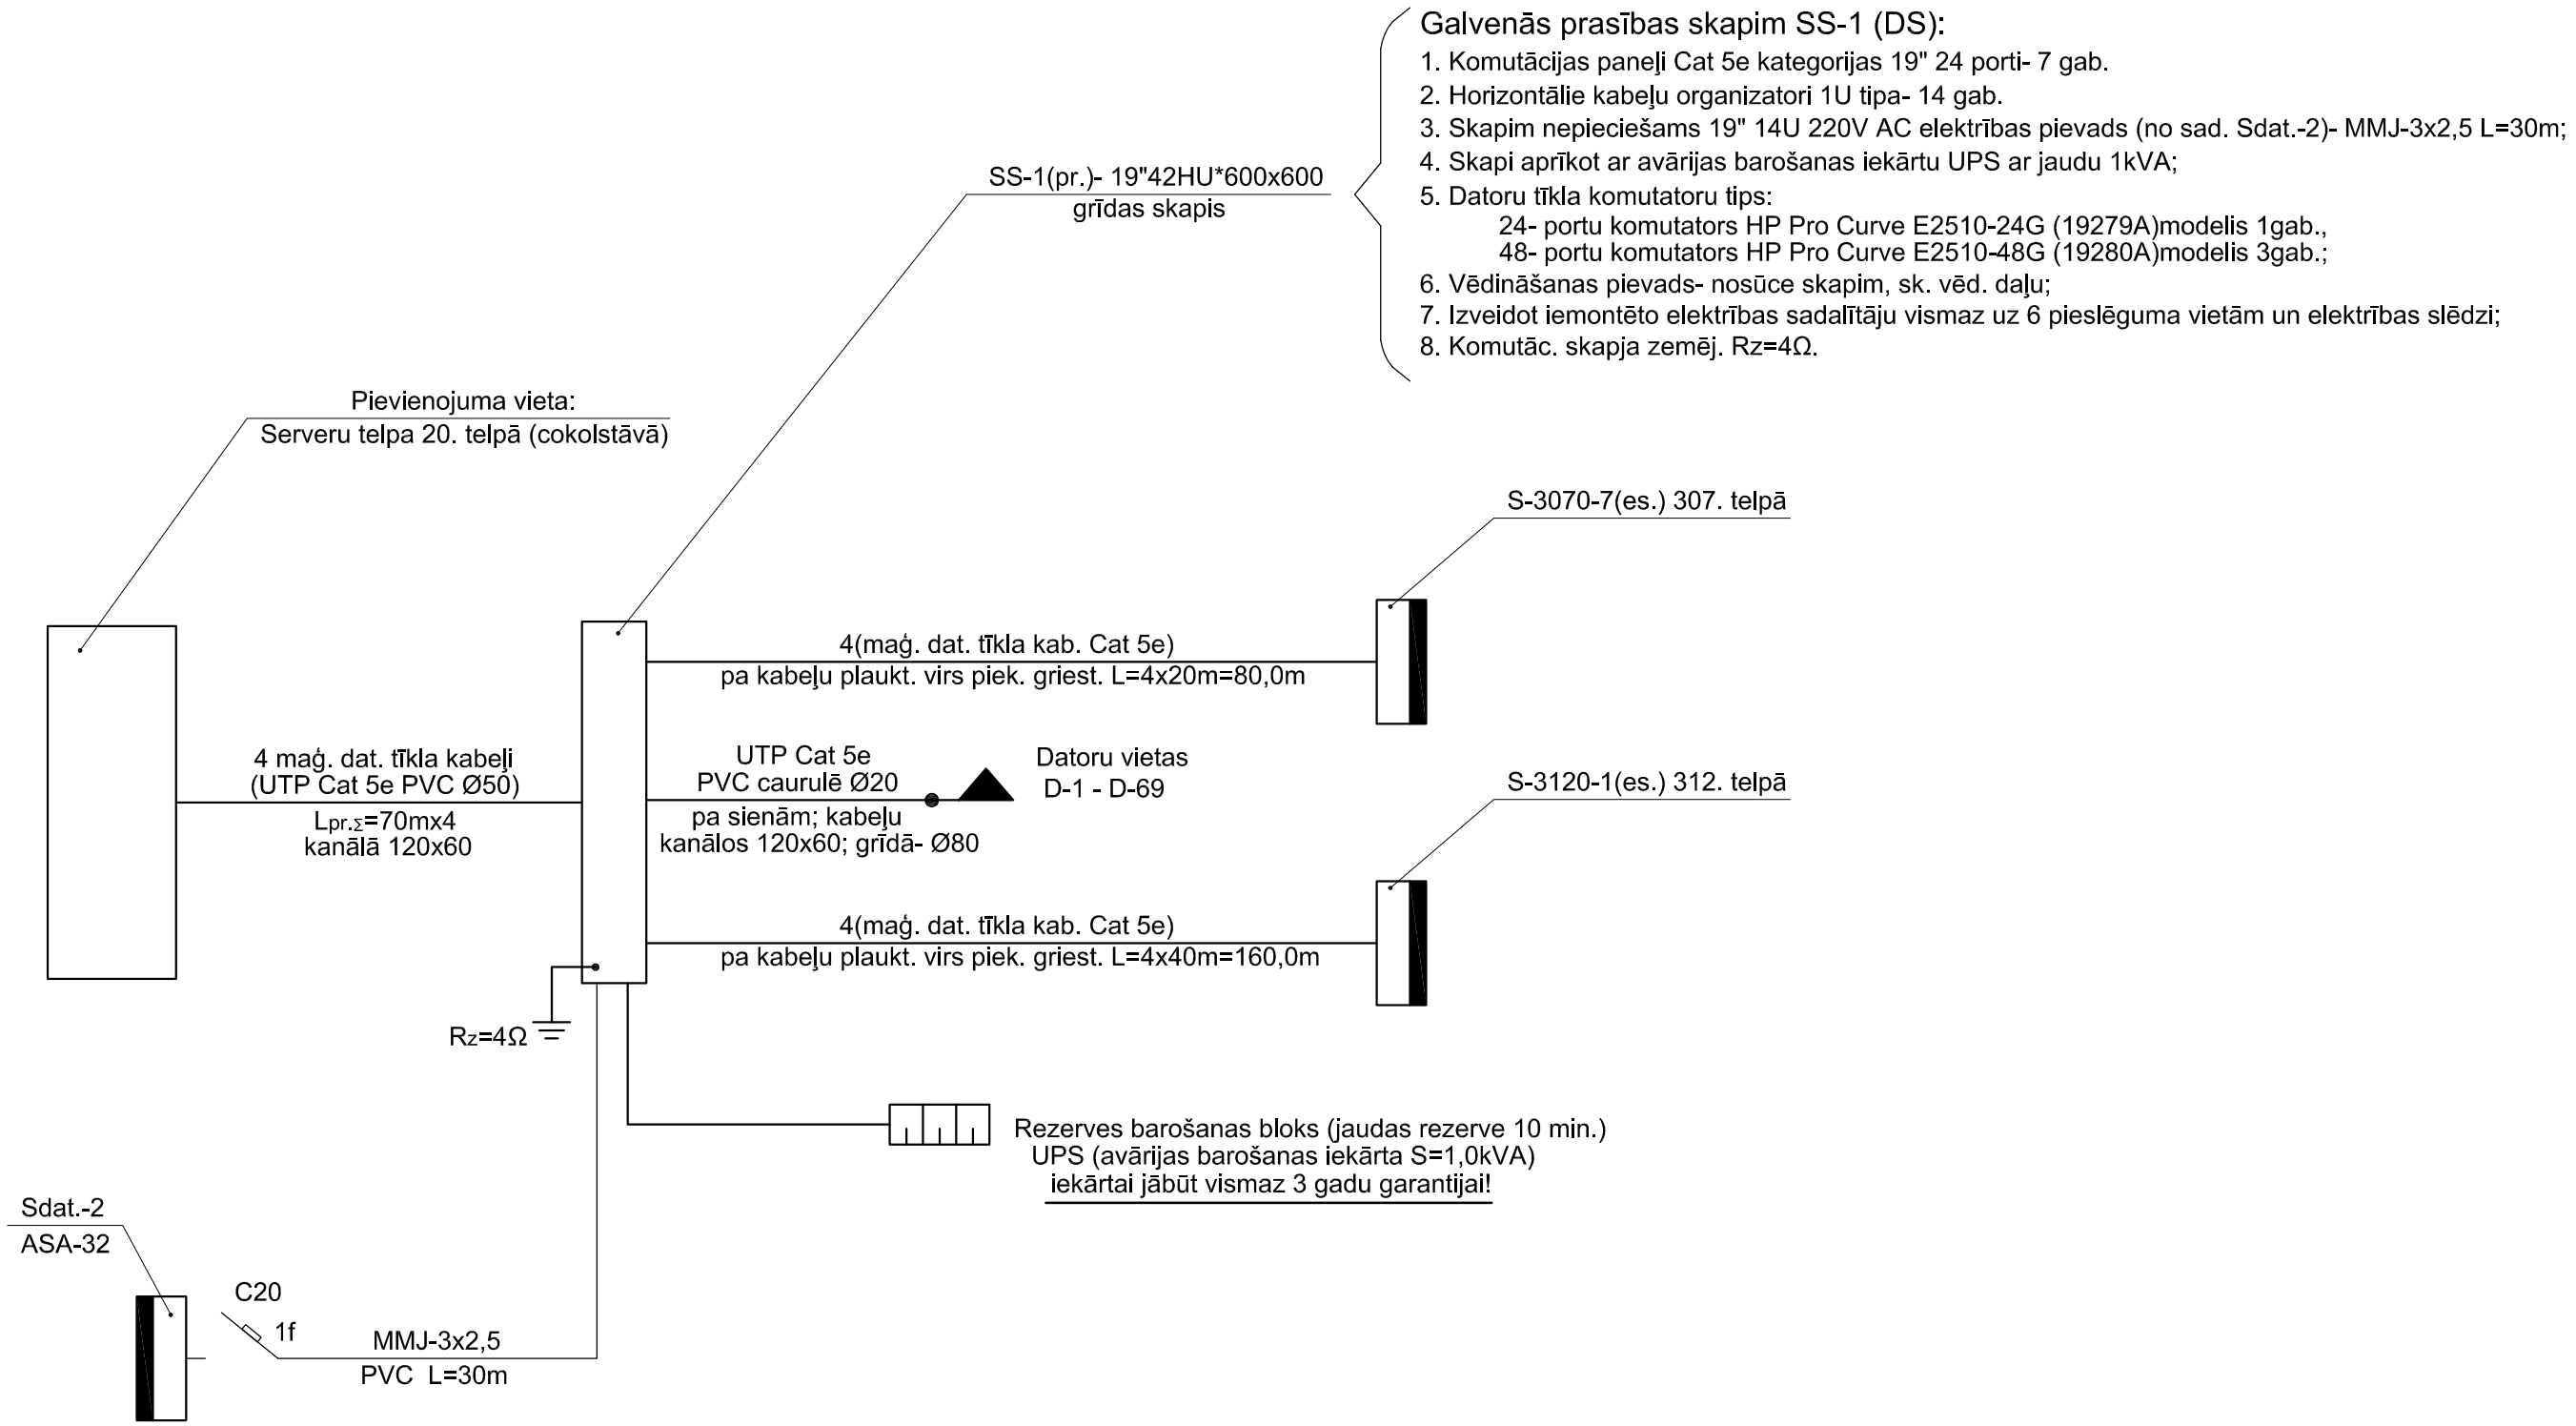

Piezīme:

Ar zīm. EL-18i izlaidi tiek anulēts zīm. EL-18

				Pasūtītājs: Latvijas Lauksaimniecības universitāte	Pasūt. Nr. 127/2008		
				Objekts: LLU Fizikas katedras telpu grupas vienkāršotās renovācijas ieceres dokumentācija. Lielā iela 2, Jelgava.	Stadija	Lapa	Lapu sk.
					T P	EL-18i	
Izstrādāja	M. Kudrjavceva						
				Datoru pievadu ārējo savienojumu shēma.	SIA "NAMEJS PLUSS" Jelgava, Pasta iela 37, LV-3001, tālr./fax:3025630, Vienot.reģ Nr. 43603024773		