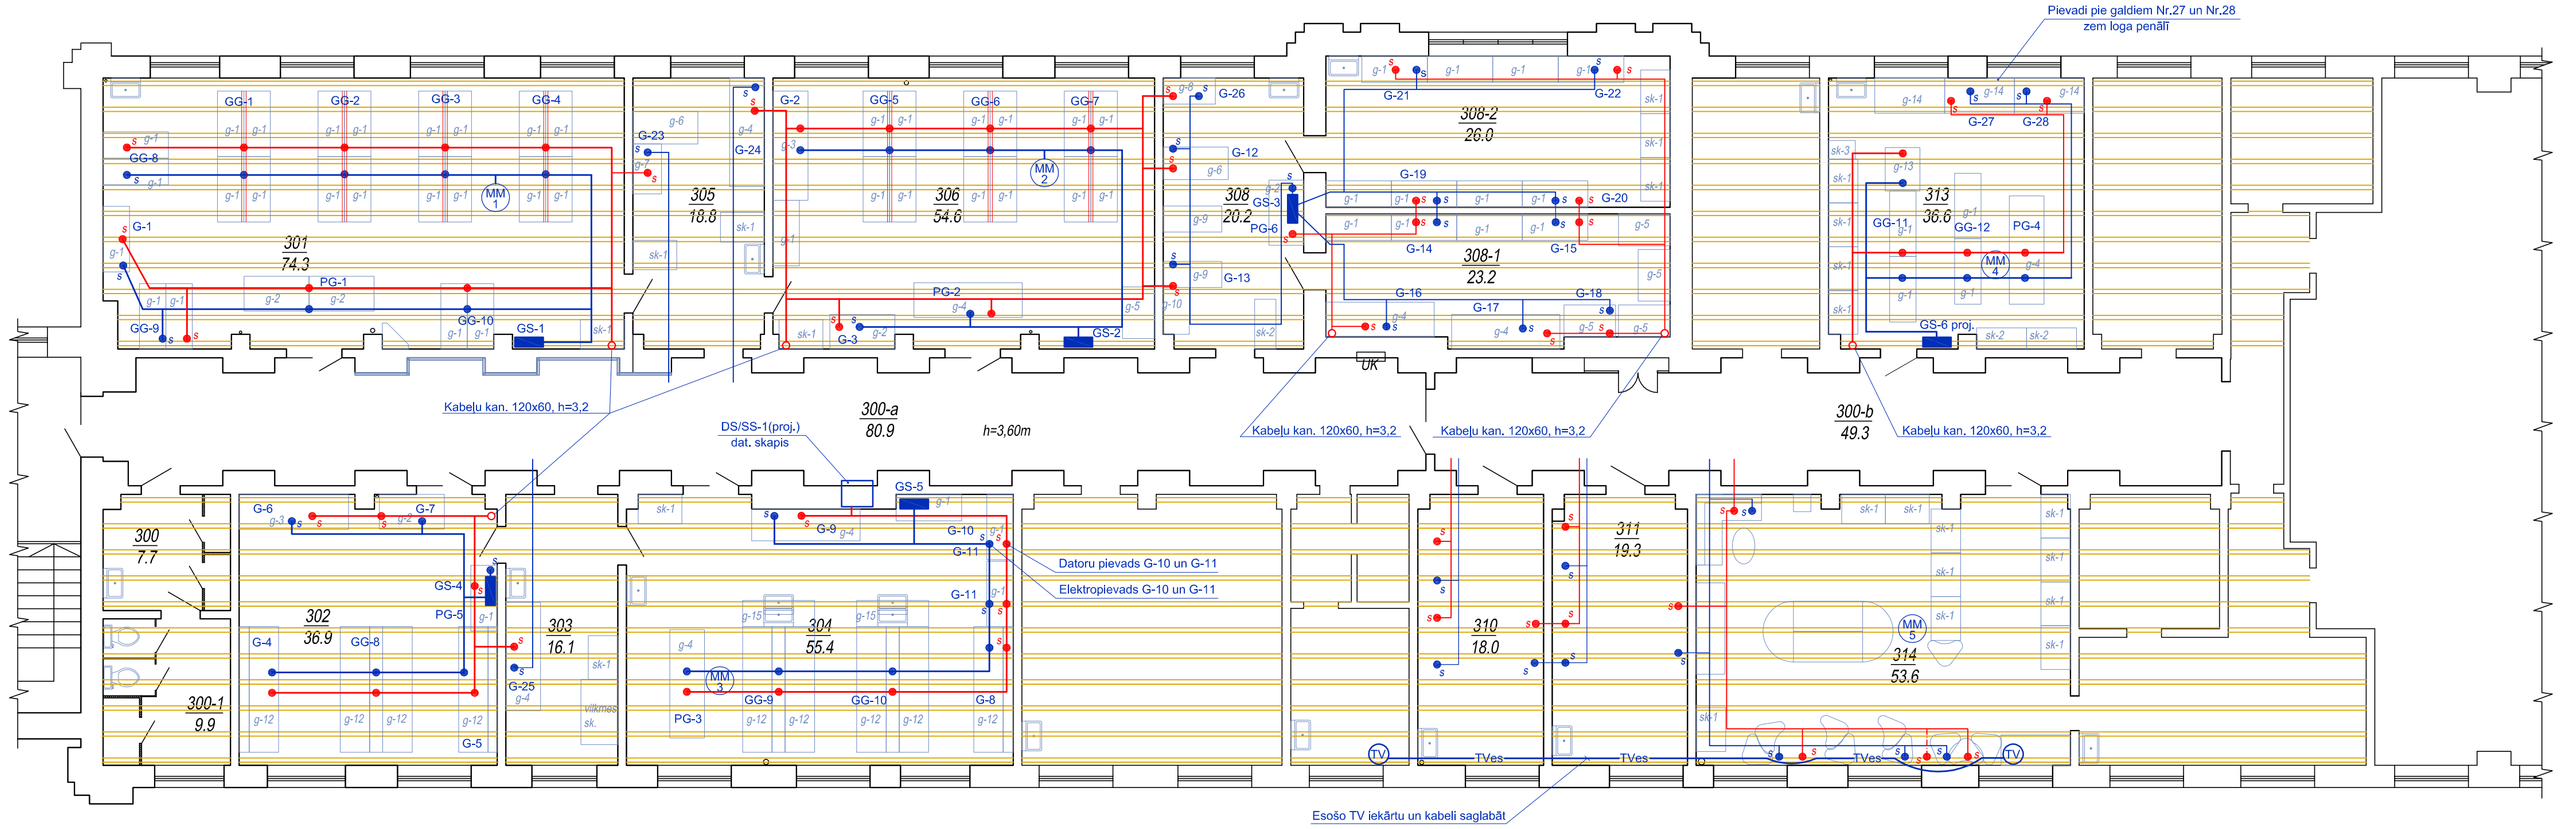

TELPU EKSPLIKĀCIJA

300. Priekšlelpa	7.7 m²
300-1. Tualete	9.9 m²
300-a. Gaitenis	80.8 m²
300-b. Gaitenis	49.3 m²
301. Elektrības laboratorija	74.3 m²
302. Mehānikas laboratorija	36.9 m²
303. Mehānikas laboratorija	16.1 m²
304. Mehānikas laboratorija	55.4 m²
305. Elektrības laboratorija	18.8 m²
306. Elektrības laboratorija	54.6 m²
308. Optikas laboratorija	20.2 m²
308-1. Optikas laboratorija	23.2 m²
308-2. Optikas laboratorija	26.0 m²
310. Docentu kabinets	18.0 m²
311. Docentu kabinets	19.3 m²
313. Meteoroloģijas kabinets	36.6 m²
314. Docentu kabinets	53.6 m²

Apzīmējumi:

- - elektrisko kabeļu izvads galdā;
- - elektrisko kabeļu grīdas kanāls;
- - elektriskais kontakts pie sienas;
- - elektropievads pa sienu segti;
- - datoru kabeļu izvads galdā;
- - datoru kabeļu grīdas kanāls;
- - datoru kontakti pie sienas;
- - datoru pievads pa sienu segti;
- - kabeļu kan. 120x60, h=3,2;
- PG - pasniedzēja galds;
- GG - darba galdu grupa;
- G - galds vienai darba vietai.

Piezīmes:

1. Komunikāciju caurules izvietot starp grīdas gulšņiem uz atz. -0,3m;
2. Attālums starp datoru kabeļiem un elektrokabeļiem ne mazāk par 0,5m;
3. Datoru kontaktu uzstādīšanas augstums pie sienām h=1,20m;
4. Kabinetos 310, 311 ,313.; 314. el. kontaktu un datorkontaktu uzstādīšanas augstumus precizēt montāžas laikā;
5. El. kontaktu uzstādīšanas augstums datoriem pie sienām h=1,20m.

Izstrādāja	M. Kudrjavceva		

Pasūtītājs: Latvijas Lauksaimniecības universitāte

Pasūt. Nr. 127/2008

Objekts: LLU Fizikas katedras telpu grupas vienkāršotās renovācijas ieceres dokumentācija. Lielā iela 2, Jelgava.

Stadija	Lapa	Lapu sk.
T P	EL-22	

Fizikas katedras telpu kabeļu šahtu plāns, datoru tīkla un elektrotīkla piesliēguma vietas darba vietām. M 1:100

SIA "NAMEJS PLUSS"
Jelgava, Pasta iela 37, LV-3001, tālr./fax:3025630, Vienotais Nr. 40003024773