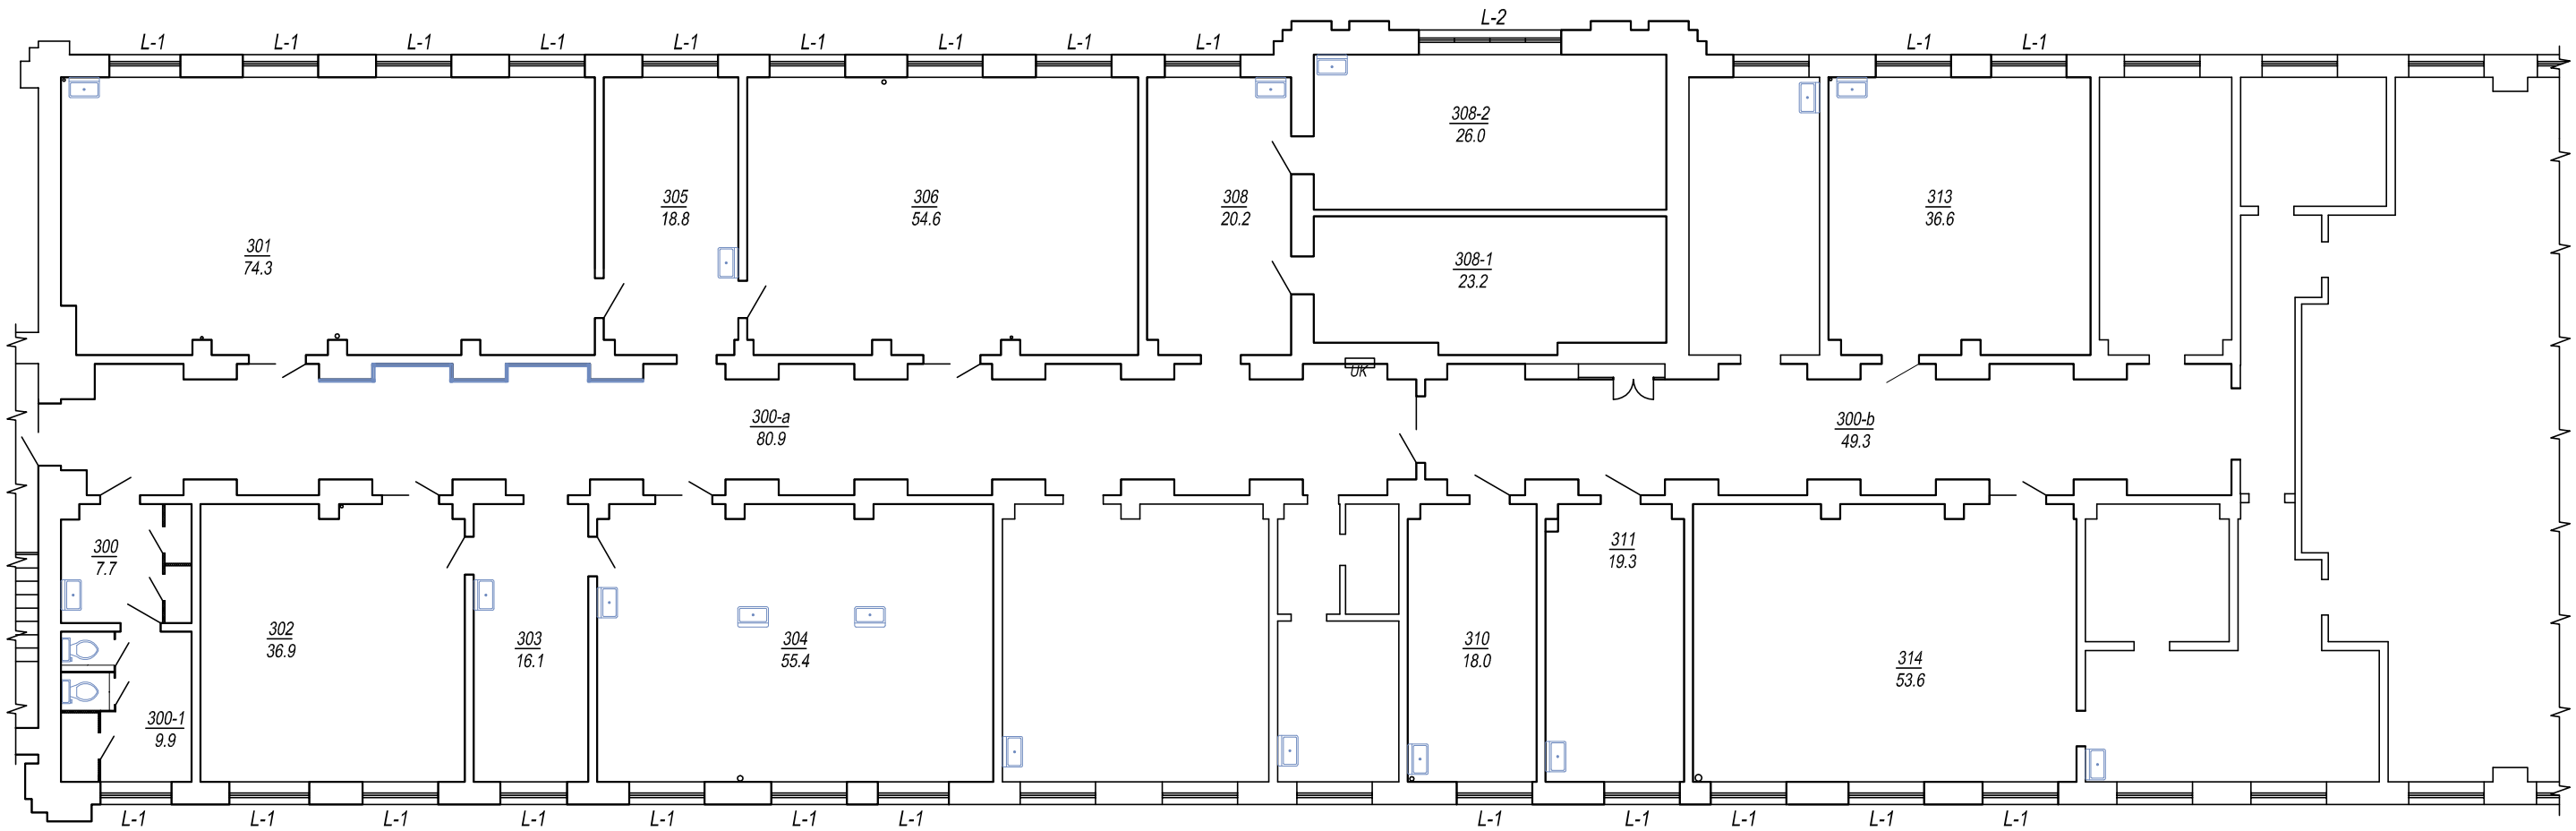

TELPU EKSPLIKĀCIJA

300. Priekštelpa	7.7 m²
300-1. Tualete	9.9 m²
300-a. Gaitenis	80.8 m²
300-b. Gaitenis	49.3 m²
301. Elektrības laboratorija	74.3 m²
302. Mehānikas laboratorija	36.9 m²
303. Mehānikas laboratorija	16.1 m²
304. Mehānikas laboratorija	55.4 m²
305. Elektrības laboratorija	18.8 m²
306. Elektrības laboratorija	54.6 m²
308. Optikas laboratorija	20.2 m²
308-1. Optikas laboratorija	23.2 m²
308-2. Optikas laboratorija	26.0 m²
310. Docentu kabinets	18.0 m²
311. Docentu kabinets	19.3 m²
313. Meteoroloģijas kabinets	36.6 m²
314. Docentu kabinets	53.6 m²
kopā	:600.7 m²

				Pasūtītājs: Latvijas Lauksaimniecības universitāte	Pasūt. Nr.	
				Objekts: LLU Fizikas katedras telpu grupas - logu nomaiņa. Lielā iela 2, Jelgava.	Stadija	Lapa: AR-1 / Lapu sk.
Izstrādāja	I. Brakanska					
Pārbaudīja	A. Ozols			Fizikas katedras plāns.	SIA "NAMEJS PLUSS" Jelgava, Pasta iela 37, LV-3001, tālr./fax:3025630, Vienot.reģ. Nr. 43603024773	