Logs L-1

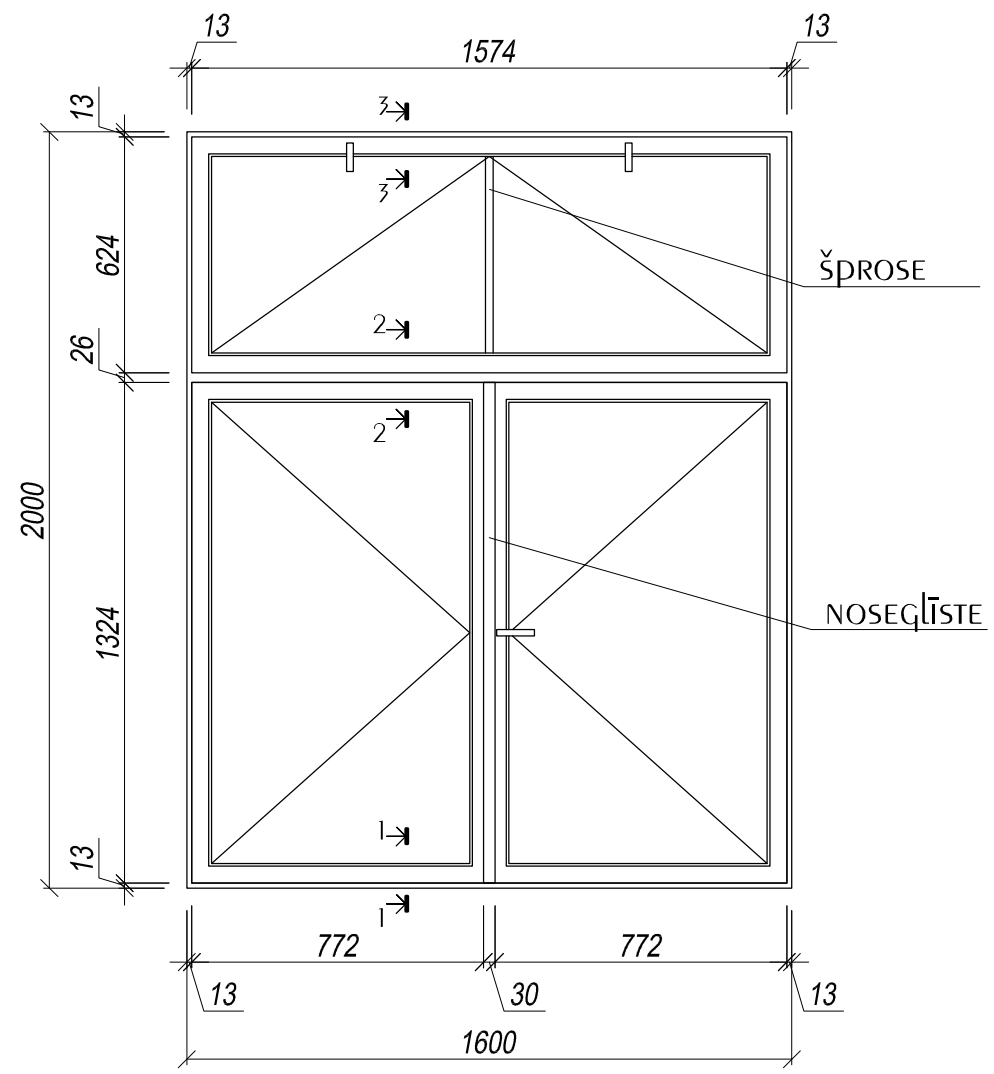

Logs L-2

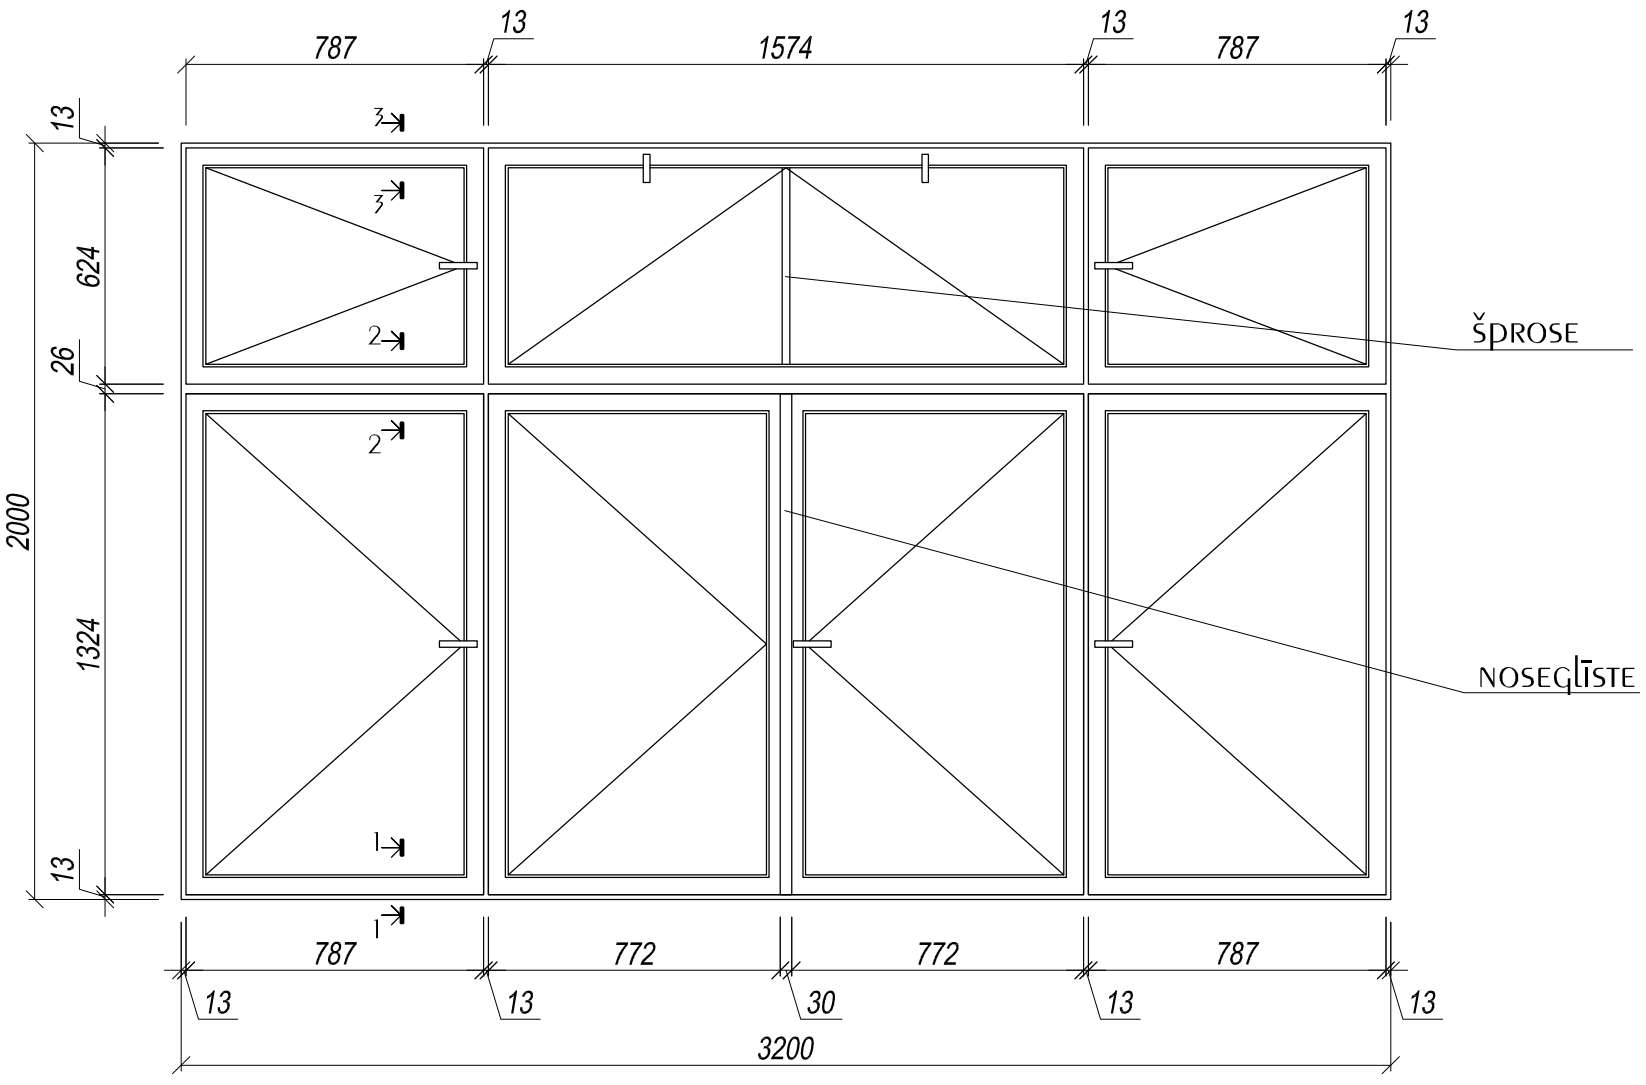

Piezīme.
1. Pirms logu izgatavošanas visi izmēri precizējami objektā.
2. Logu krāsojums: iekšpuse - baltā krāsā
ārpuse - tumši zaļš 'Sadolin' master lux S7010-G70y

				Pasūtītājs: Latvijas Lauksaimniecības universitāte	Pasūt. Nr.
				Objekts: LLU Fizikas katedras telpu grupas - logu nomaiņa. Lielā iela 2, Jelgava.	Stadija: — / Lapa: AR-2 / Lapu sk.: —
Izstrādāja	I. Brakanska				
Pārbaudīja	A. Ozols			Logi L-1 un L-2. M 1:20	SIA "NAMEJS PLUSS" Jelgava, Pasta iela 37, LV-3001, tālr./fax:3025630, Vienot.reģ Nr. 43603024773