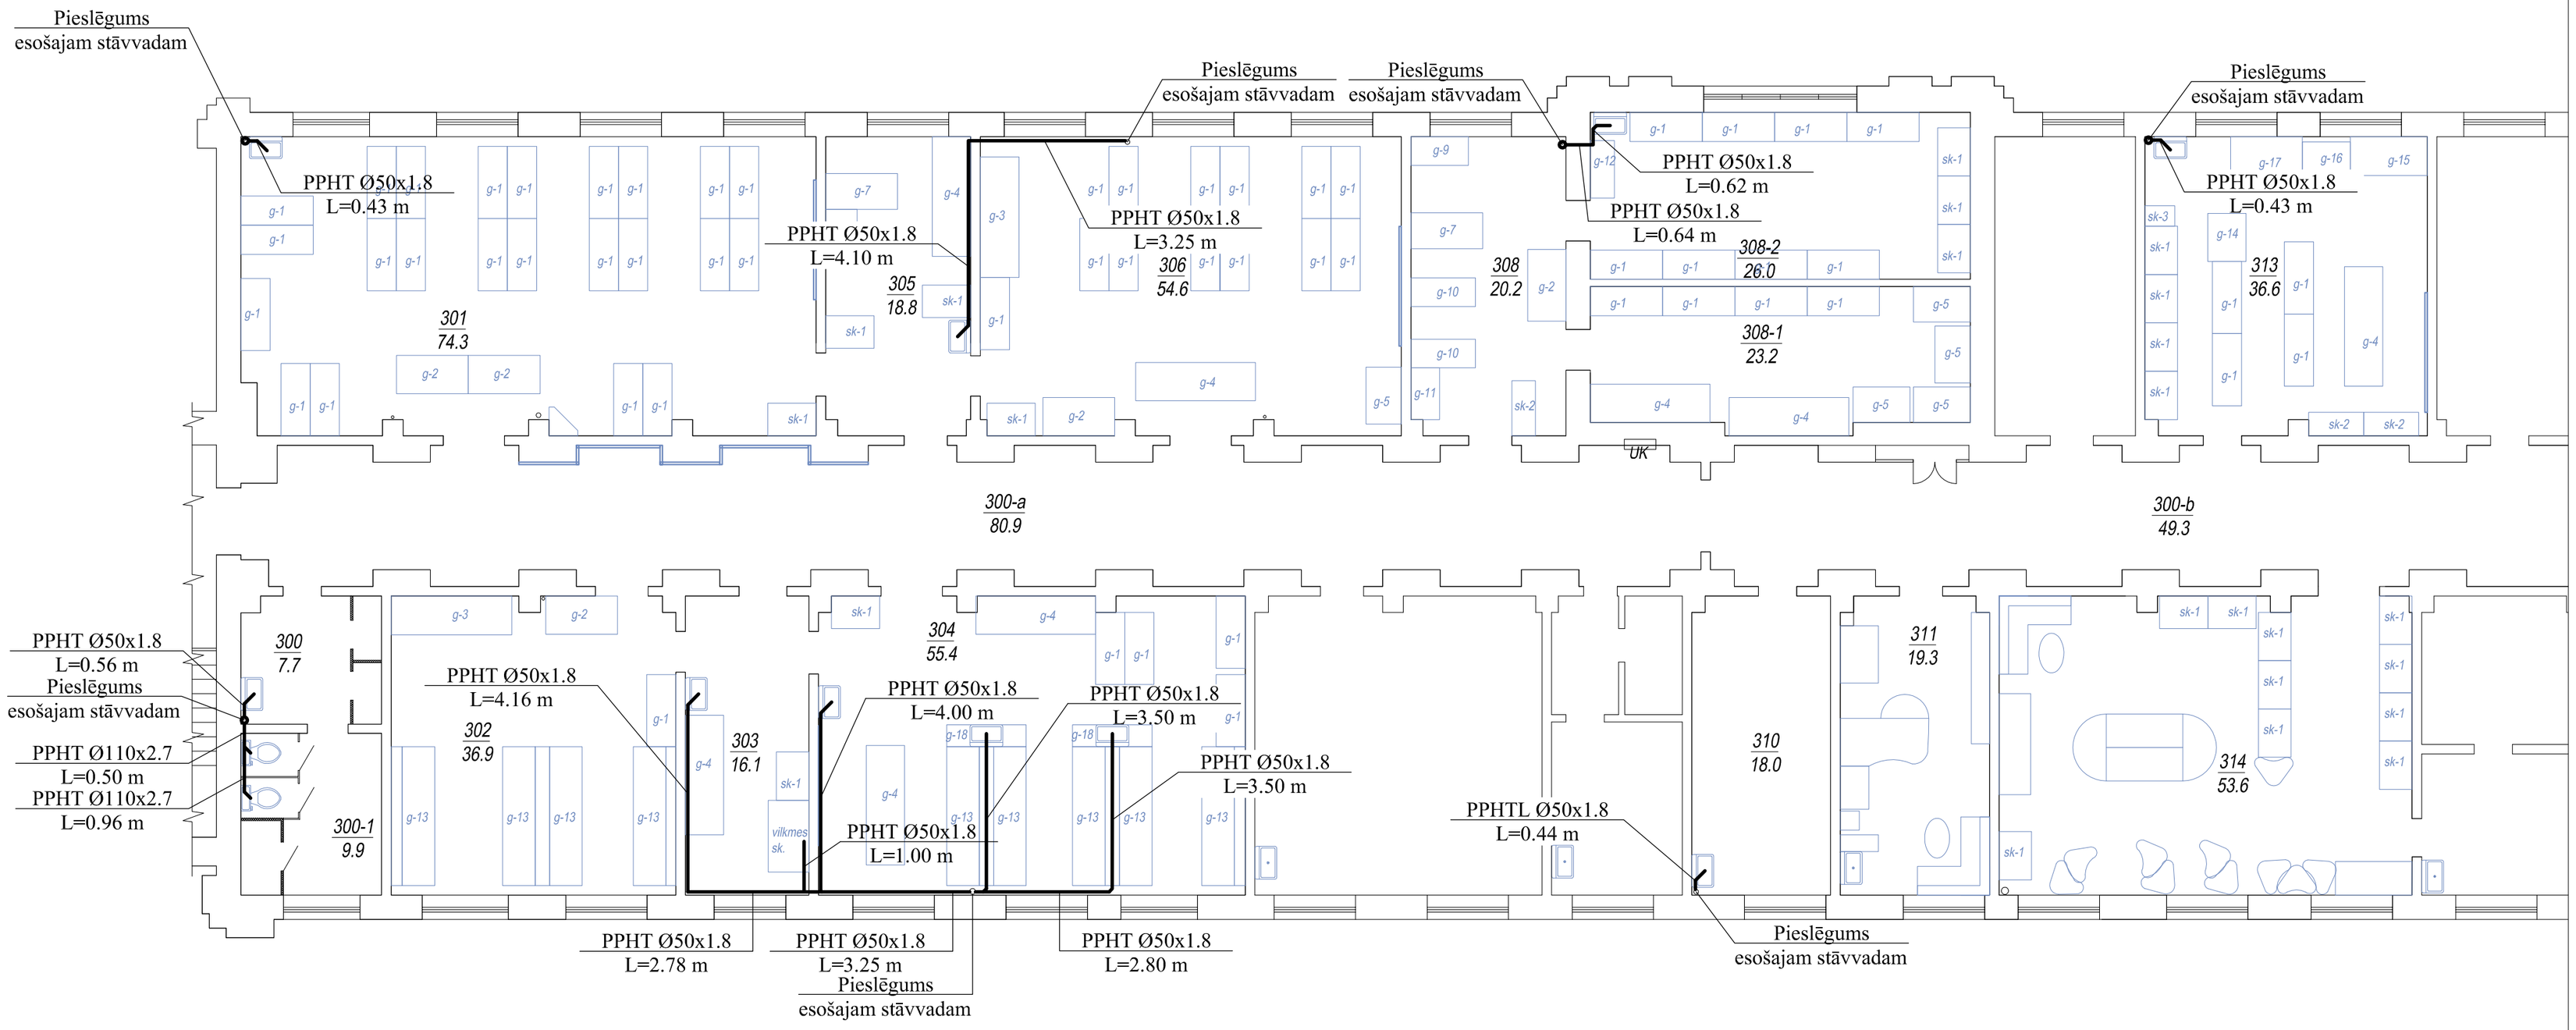

Piezīmes:

1. **Kanalizācijas vadus pieslēgt esošajiem stāvvadiem.**

Amats	V. Uzvārds	Paraksts	Pasūtītājs: Latvijas lauksaimniecības universitāte	Ras. marka. Nr.			
Būvpr. d. vad.	J.Matusevičs			ŪKT-ŪK-2008			
Projektēja	K. Tumovs		Objekts:LLU Fizikas katedras telpu grupas vienkāršotās renovācijas ieceres dokumentācija Lielā iela 2, Jelgava	Stadija	Mērogs	Lapa	Lapas
				TP	1:100	ŪK-3	
			K-1 tīklu shēma	Būvpr. reg. Nr.3288-R			