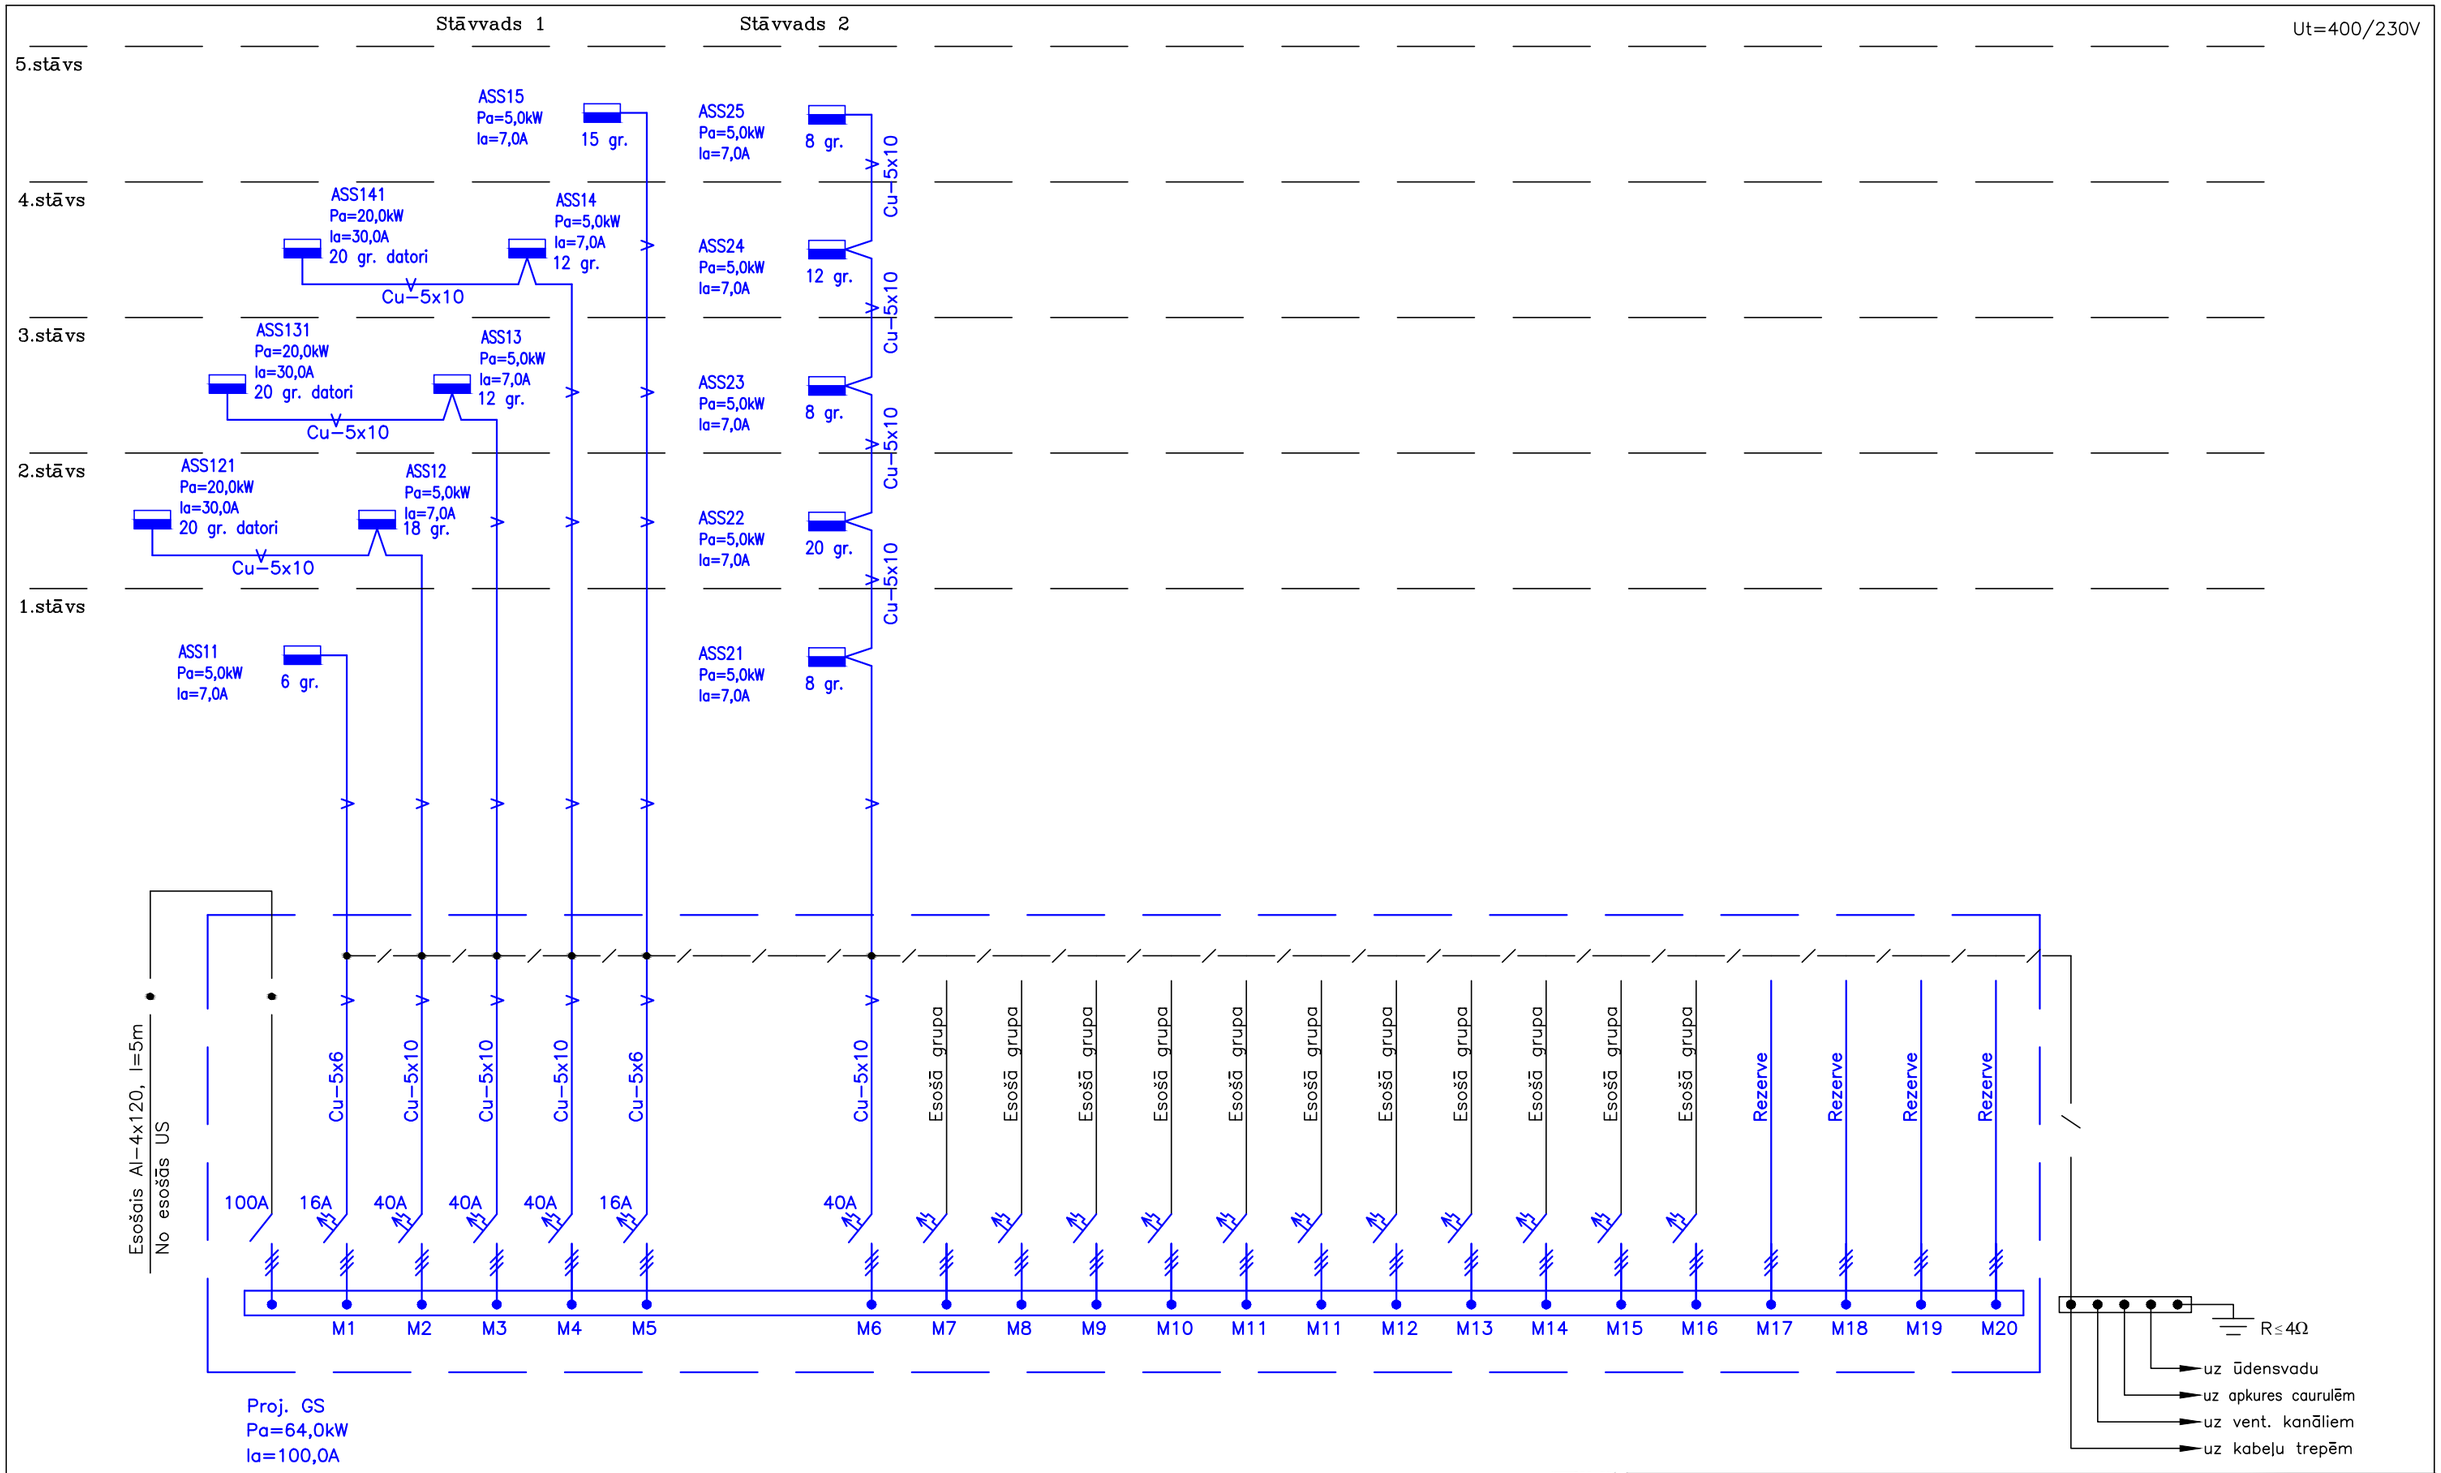

Piezīmes:
1. Proj. GS sadalnes uzstādīt demontējamo GS sadalņu vietā.
2. Esošo situāciju precizēt objektā.
3. Esošo grupu aizsardzības aparātu nominālus precizēt objektā.
4. Piesēguma vietas esošajām elektroiekārtām precizēt objektā.
5. Grupu zemēšanai izbūvēt jaunu zemējuma kontūru ar zemājuma pretestību mazāku par 4Ω.

SIA "KĀRLIS"

Pasūtītājs: SIA "LLU Meža fakultāte"

Proj.d.vad.	D.Laimiņš	29.11.	Projekta nosaukums: LLU Meža fakultāte Akadēmijas ielā 11, Jelgavā	Nr:	–
Proj.	D.Laimiņš	29.11.		Stadija:	T.P.
			Rasējums: Renovējamo elektrotīklu apjomi	Nr:	–
				Marka:	EL

2010.g. Mērogs: D.L.

Šī rasējuma EL markas inženierkomunikāciju risinājumu autortiesības pieder SIA "Kārlis"