


## Galvenās ieejas fasāde

*M* 1:100

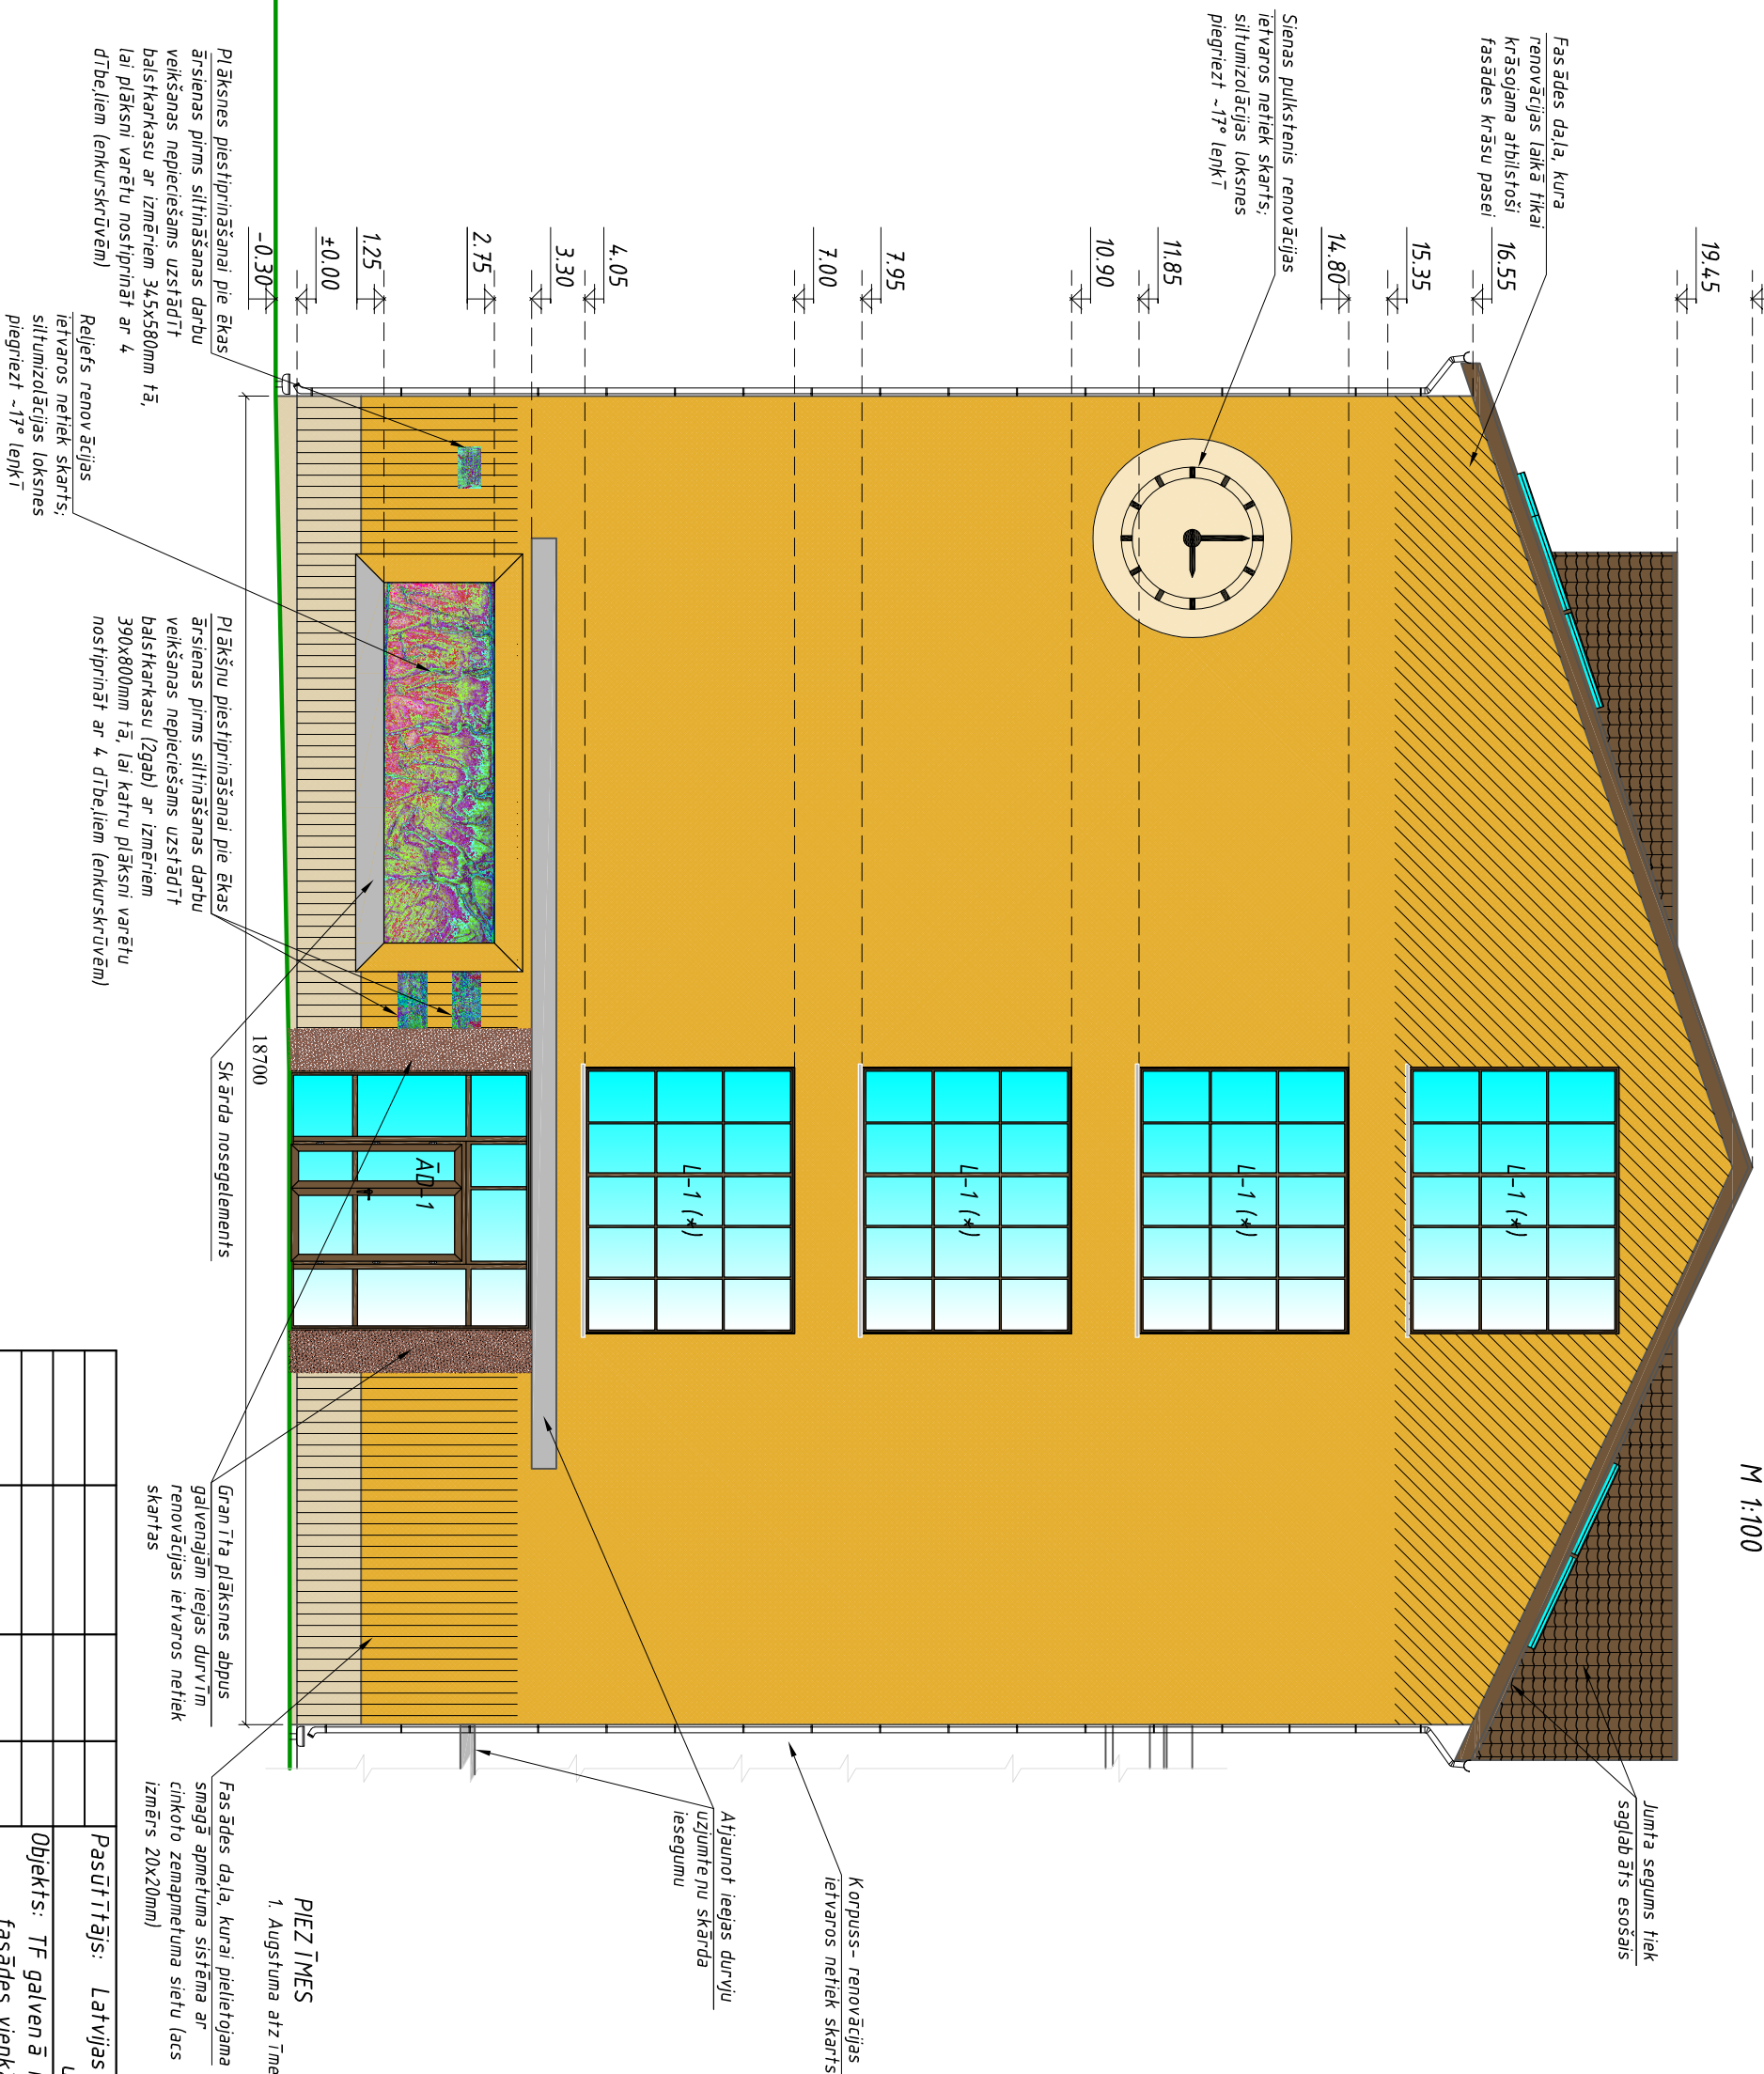

| FASĀDES KRĀŠU PASE                                                   |  |
|----------------------------------------------------------------------|--|
| - fasādes pamattonis<br>TKKURILA 4820<br>(NCS S 1228-Y20R)           |  |
| - fasādes gaišais tonis<br>TKKURILA 4825<br>(NCS S 0711-Y23R)        |  |
| - fasādes tumšais tonis<br>TKKURILA 4829<br>(NCS S 2537-Y26R)        |  |
| - cokois<br>TKKURILA 4963<br>(NCS S 2408-Y29R)                       |  |
| - PVC durvis<br>(tumsī brūnas)                                       |  |
| - PVC logi<br>(tumsī brūni)                                          |  |
| - palodzes - cinkotais<br>skārs                                      |  |
| - jumts-profilētās skārda<br>loksnes (esošais)<br>RR32 (tumsī brūns) |  |
| - savietotais jumts<br>ruberoids (tumsī pelēks)                      |  |
| - jumta teknes - apaļas<br>RR 32 (tumsī brūnas)                      |  |
| - jumta malas apdare -<br>cinkotais skārs                            |  |
| - spāņu galu apdare -<br>krāsoti apdares dēļi<br>(tumsī brūni)       |  |

|            |             |  |         |                                   |   |                     |      |          |
|------------|-------------|--|---------|-----------------------------------|---|---------------------|------|----------|
|            |             |  |         |                                   | Pasūtītājs: Latvijas Lauksaimniecības universitāte                                                                                          | Pasūtījums: 75/2010 |      |          |
|            |             |  |         |                                   | Objekts: TF galvenā mācību korpusa fasādes vienkāršotā renovācija<br>Jāņa Čakstes bulvāris 5, Jelgava                                       | Stādija             | Lapa | Lapu sk. |
|            |             |  |         |                                   |   | VR                  | VR-1 |          |
|            |             |  |         |                                   |   |                     |      |          |
| Izstrādāja | E. Štrode   |  | 01 2011 | Galvenās ieejas fasāde<br>M 1:100 | <div>SIA "NAMEJS PLUS" </div> <div>Jelgava, Pasaža iela 37, LV-3001, tālrunis: +371 2626630,<br/>veidots: 04.11.2014, Nr. 4383024/173</div> |                     |      |          |
| Pārbaudīja | L. Šmarkova |  | 01 2011 |                                   |   |                     |      |          |
|            | A. Ozols    |  | 01 2011 |                                   |   |                     |      |          |
|            |             |  |         |                                   |   |                     |      |          |