Pagalma fasāde
M 1:100

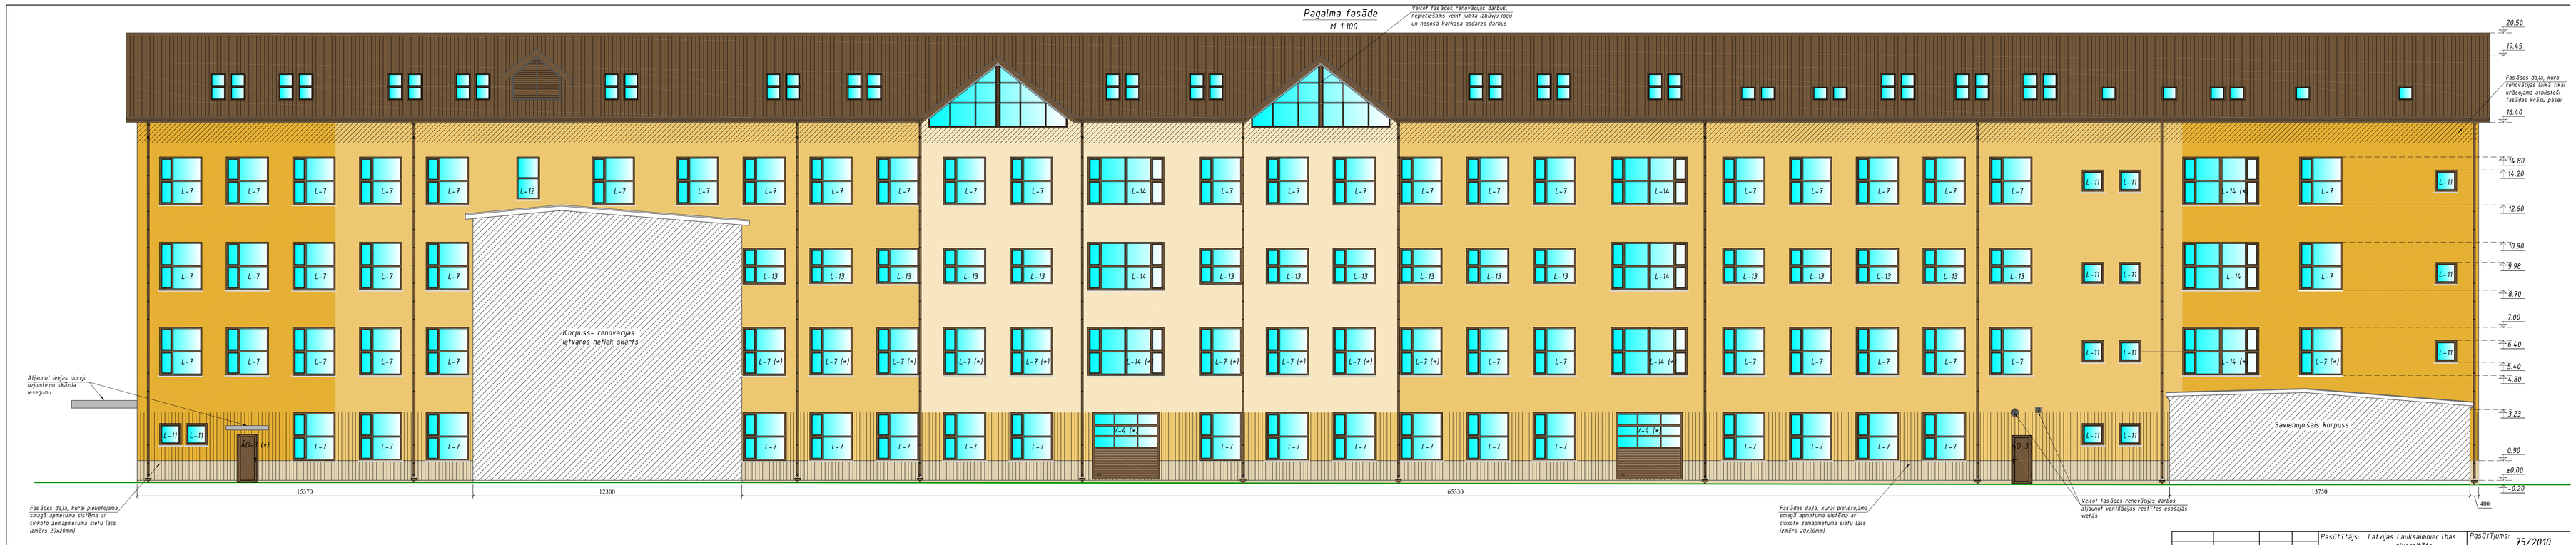

Pasūtītājs: Latvijas Lauksaimniecības universitāte				Pasūtījums: 75/2010	
Objekts: Mācību korpusa fasādes vienkāršotā renovācija Jēkaba Čakstes bulvāris 5, Jelgava				Stadija VR	Lapa VR-5 / Lapu sk.
Izstrādāja	E. Strode		11.2010	Pagalma fasāde M 1:100	SIA "NAMEJS PLUSS" Jēkabpils iela 24, LV-3435, Dārzs, Dārzkopis, Latvija Tālr./fakss +371 6507 2000 Reģistrācijas Nr. 40003204772
Pārbaudīja	L. Smarkova		11.2010		
	A. Ozols		11.2010		

Fasāde pret J.Čakstes bulvāri
M 1:100

Pasūtītājs: Latvijas Lauksaimniecības universitāte				Pasūtījums: 75/2010	
Objekts: TF galvenā mācību korpusa fasādes vienkāršotā renovācija Jēkaba Čakstes bulvāris 5, Jelgava				Stadija VR	Lapa VR-2 / Lapu sk.
Izstrādāja	E. Strode		01.2011	Fasāde pret J.Čakstes bulvāri M 1:100	SIA "NAMEJS PLUSS" Jēkabpils iela 24, LV-3435, Dārzs, Dārzkopis, Latvija Tālr./fakss +371 6507 2000 Reģistrācijas Nr. 40003204772
Pārbaudīja	L. Smarkova		01.2011		
	A. Ozols		01.2011		