Piebūves gala fasāde
M 1:100

Piebūves pagalma fasāde
M 1:100

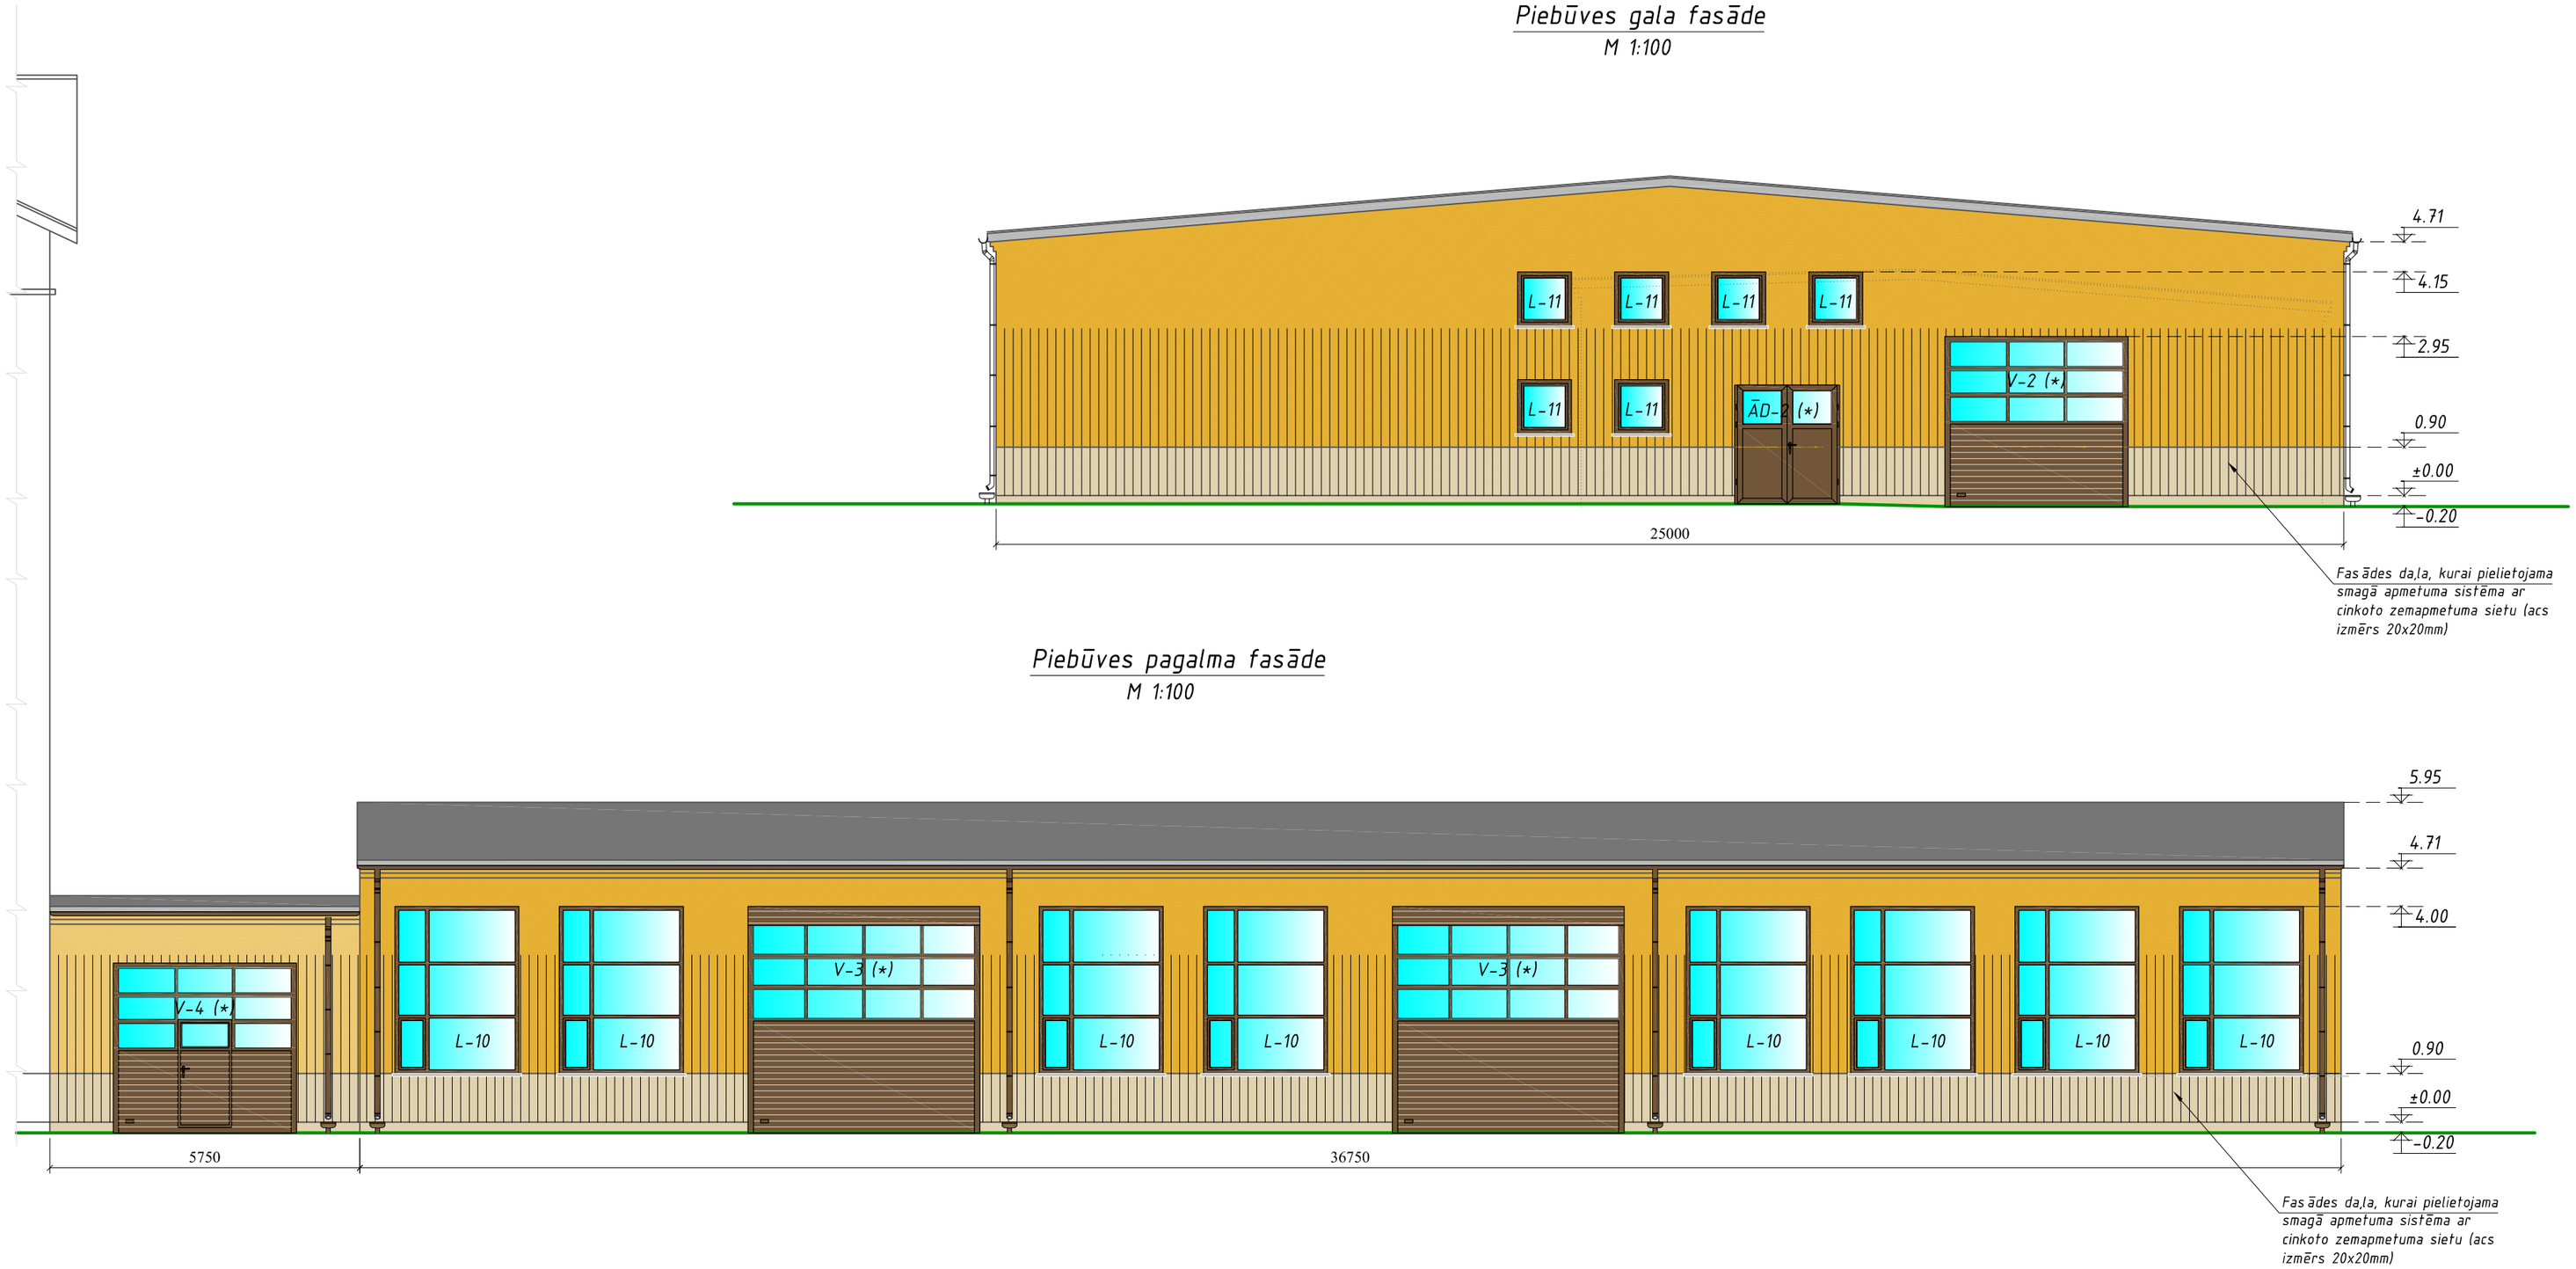

				Pasūtītājs: Latvijas Lauksaimniecības universitāte	Pasūtījums: 75/2010		
				Objekts: TF galvenā mācību korpusa fasādes vienkāršotā renovācija Jāņa Čakstes bulvāris 5, Jelgava	Stadija	Lapa	Lapu sk.
					VR	VR-4	
Izstrādāja	E. Strode		01`2011	Piebūves gala fasāde Piebūves pagalma fasāde M 1:100	SIA "NAMEJS PLUSS" Jelgava, Pasta iela 37, LV-3001, tālr./fax:3025630, Vienot.reģ Nr. 43603024773		
Pārbaudīja	L. Šmarkova		01`2011				
	A. Ozols		01`2011				