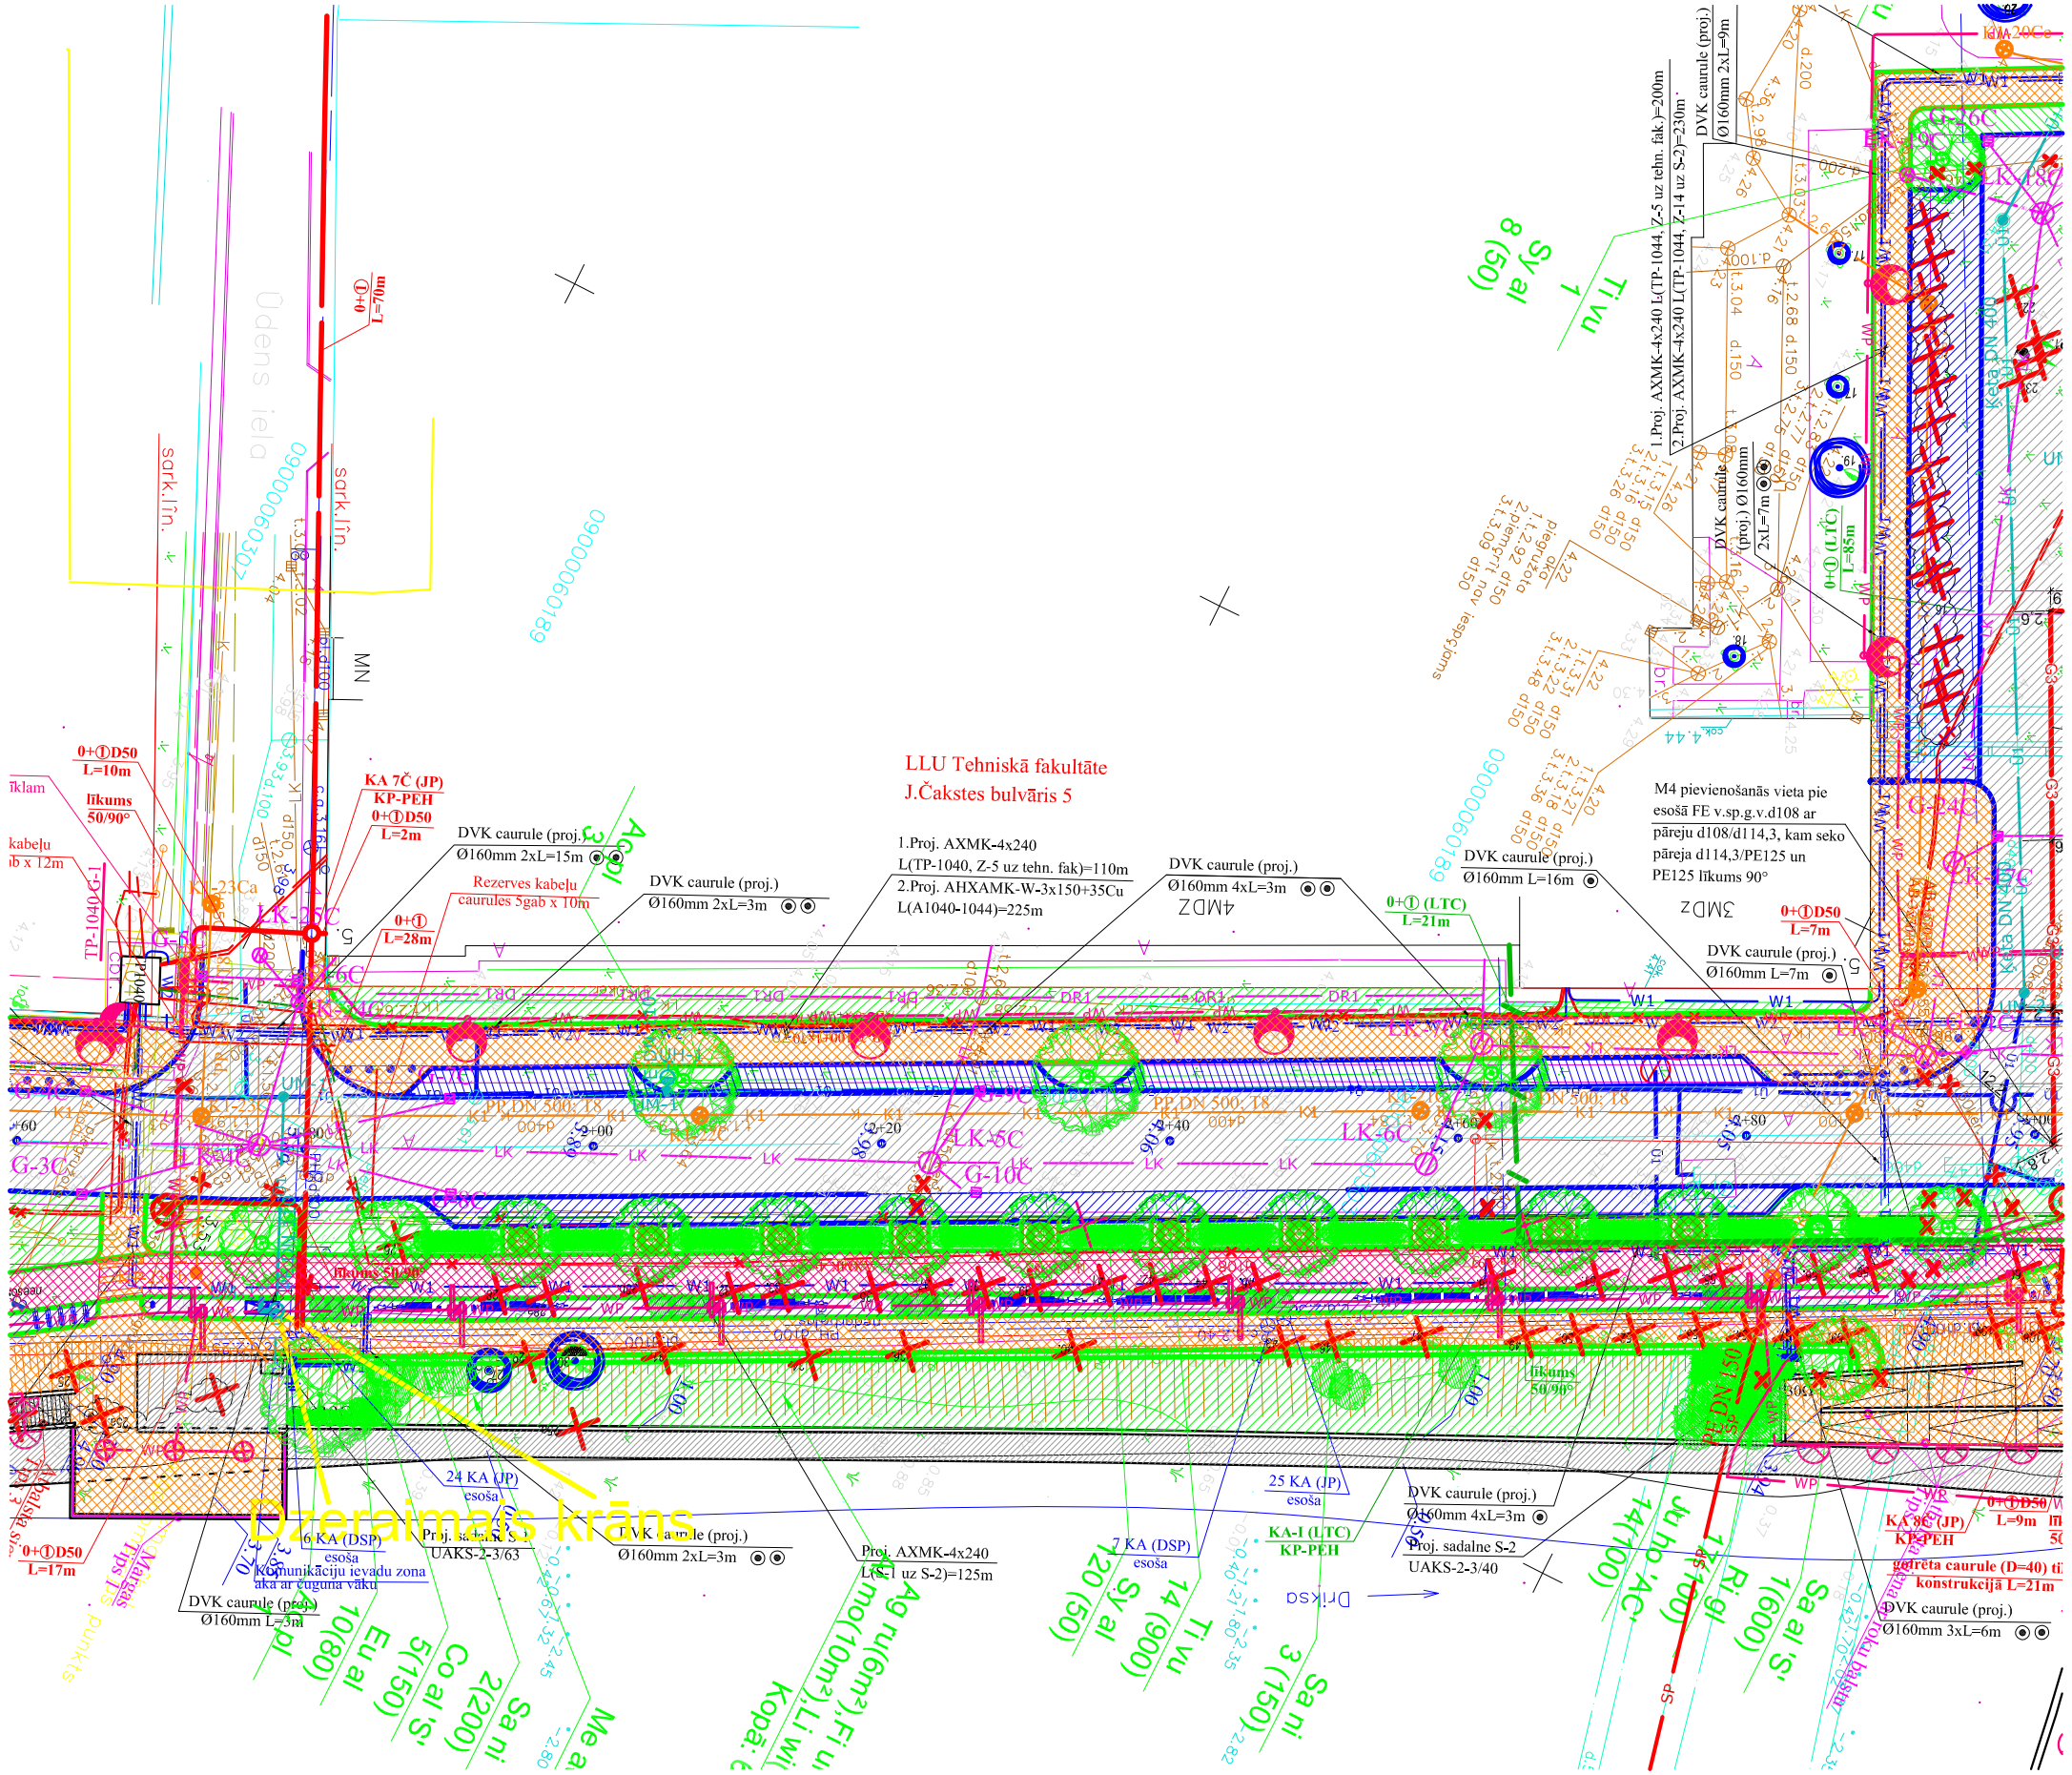
LLU Tehniskā fakultāte
J.Čakstes bulvāris 5
1.Proj. AXMK-4x240
L(TP-1040, Z-5 uz tehn. fak)=110m
2.Proj. AHXAMK-W-3x150+35Cu
L(A1040-1044)=225m
1.Proj. AXMK-4x240 L(TP-1044, Z-5 uz tehn. fak.)=200m
2.Proj. AXMK-4x240 L(TP-1044, Z-14 uz S-2)=230m
DVK caurule (proj.)
Ø160mm 2xL=15m
DVK caurule (proj.)
Ø160mm 2xL=3m
DVK caurule (proj.)
Ø160mm 4xL=3m
DVK caurule (proj.)
Ø160mm L=16m
DVK caurule (proj.)
Ø160mm L=7m
DVK caurule (proj.)
Ø160mm 3xL=6m
DVK caurule (proj.)
Ø160mm 2xL=3m
DVK caurule (proj.)
Ø160mm 4xL=3m
DVK caurule (proj.)
Ø160mm L=3m
DVK caurule (proj.)
Ø160mm 2xL=3m
Rezerves kabeļu caurules 5gab x 10m
M4 pievienošanās vieta pie esošā FE v.sp.g.v.d108 ar pāreju d108/d114,3, kam seko pāreja d114,3/PE125 un PE125 līkums 90°
Proj. AXMK-4x240
L(S-1 uz S-2)=125m
Proj. sadalne S-2
UAKS-2-3/40
Proj. sadalne S-3
UAKS-2-3/63
Komunikāciju ievadu zona aka ar zuguna vāku
Ūdens ieļa
Ozeraimais krāsns
0+Ⓣ
L=70m
0+ⒹD50
L=10m
līkums
50/90°
KA 7Č (JP)
KP-PEH
0+ⒹD50
L=2m
0+Ⓣ
L=28m
0+ⒹD50
L=17m
0+Ⓣ (LTC)
L=21m
0+Ⓣ (LTC)
L=85m
0+ⒹD50
L=7m
0+ⒹD50
L=9m
KA-I (LTC)
KP-PEH
KA 8Č (JP)
KP-PEH
24 KA (JP)
esoša
25 KA (JP)
esoša
6 KA (DSP)
esoša
7 KA (DSP)
esoša
TP-1040-G-1
TP-1044
G-3C
G-10C
LK-5C
LK-6C
PP DN 500/ 18
Ūdens ieļa
Sa ni 2(200)
Ca ai 5(150)
Eu ai 10(80)
Sa ni 3 (150)
Tī vu 14 (900)
Sy ai 20 (50)
Ri ģi 17 (400)
Sa ai 1(600)
Jū ņa 14(100)
Tī vu 1
Sy ai 8 (50)