


JUMTA PLĀNA SHĒMA M 1 : 100

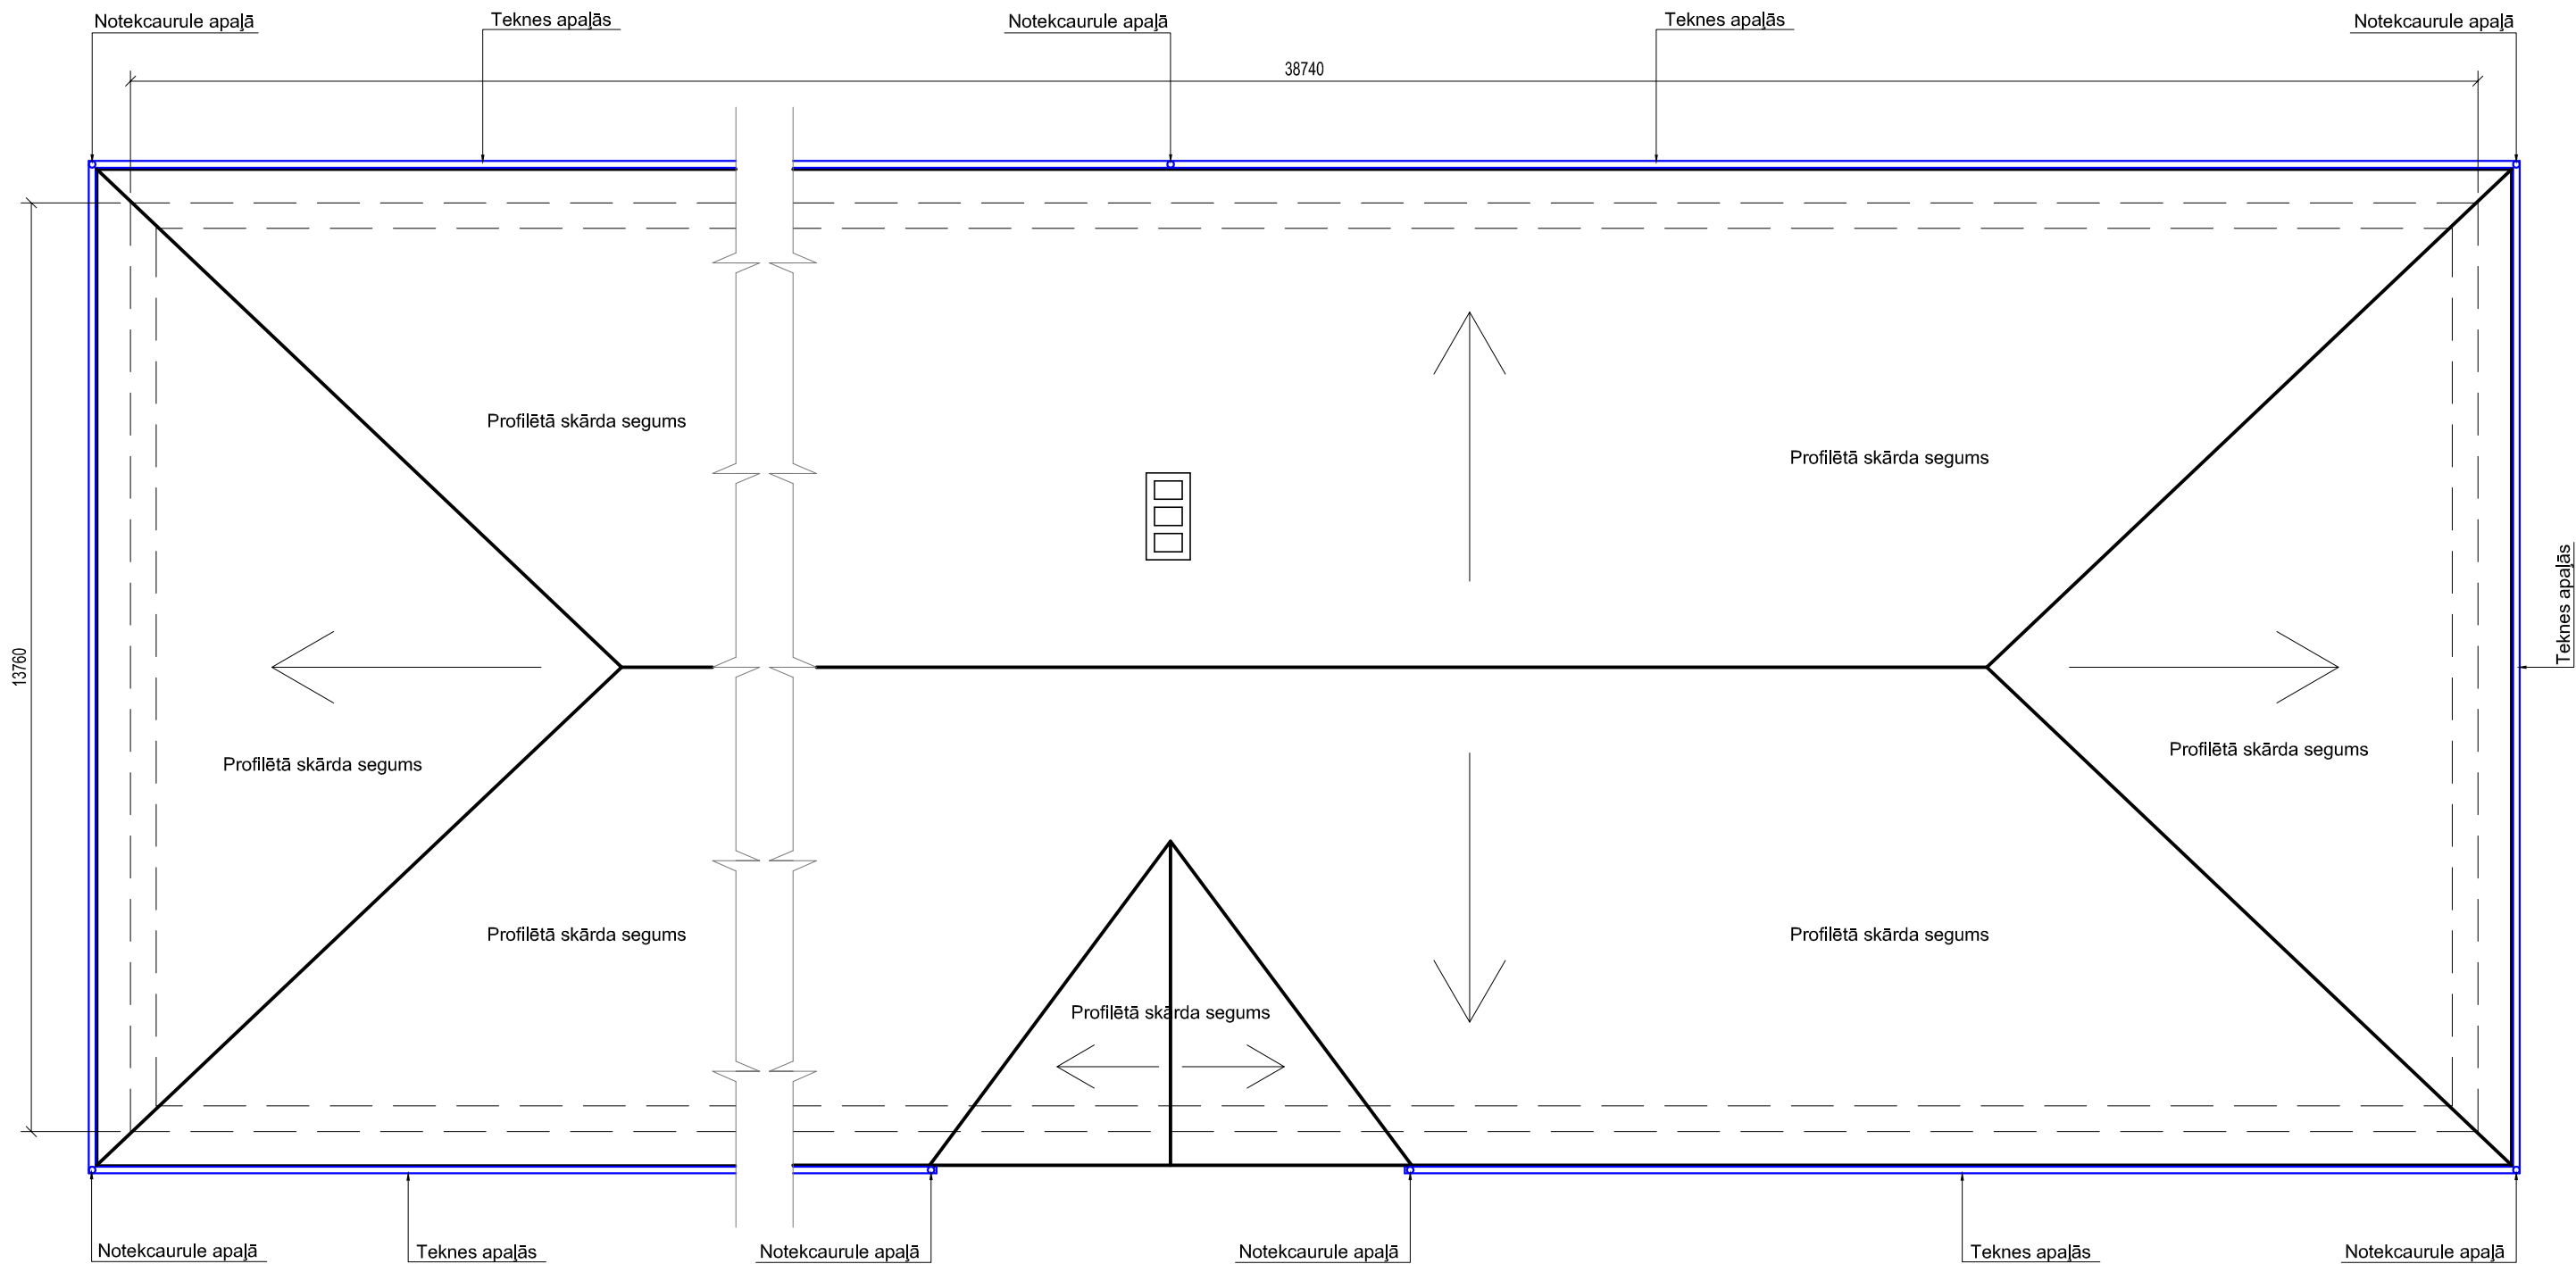

PASKAIDROJUMI :

1. Profilētā skārda segums - 777.70 m2 (profila veids un krāsa saskaņojama ar novada arhitektu).
2. Pasūtot profilētā skārda jumta segumu, paredzēt visas papild detaļas, blīvējumu un skrūves, kā arī jumta lūku un sniega aiztures barjeras .
3. Jumta teknes - 106.00 m (garums precizējams pēc vietas).
4. Jumta notekas - 45.00 m (garums precizējams pēc vietas).
5. Demontēt esošo ēkas jumta karnīzes dēļu apšuvumu un izveidot jaunu - 90.00 m2.

			VIENKĀRŠOTĀ RENOVĀCIJA		LLU		
Būvinženieris		E.Samušenoks	JUMTA PLĀNA SHĒMA				
			AKADĒMIJAS NR. 6, VECAUCES PAG. AUCES NOV.		stadija	lapa	lapas
					AK	AR-1	3