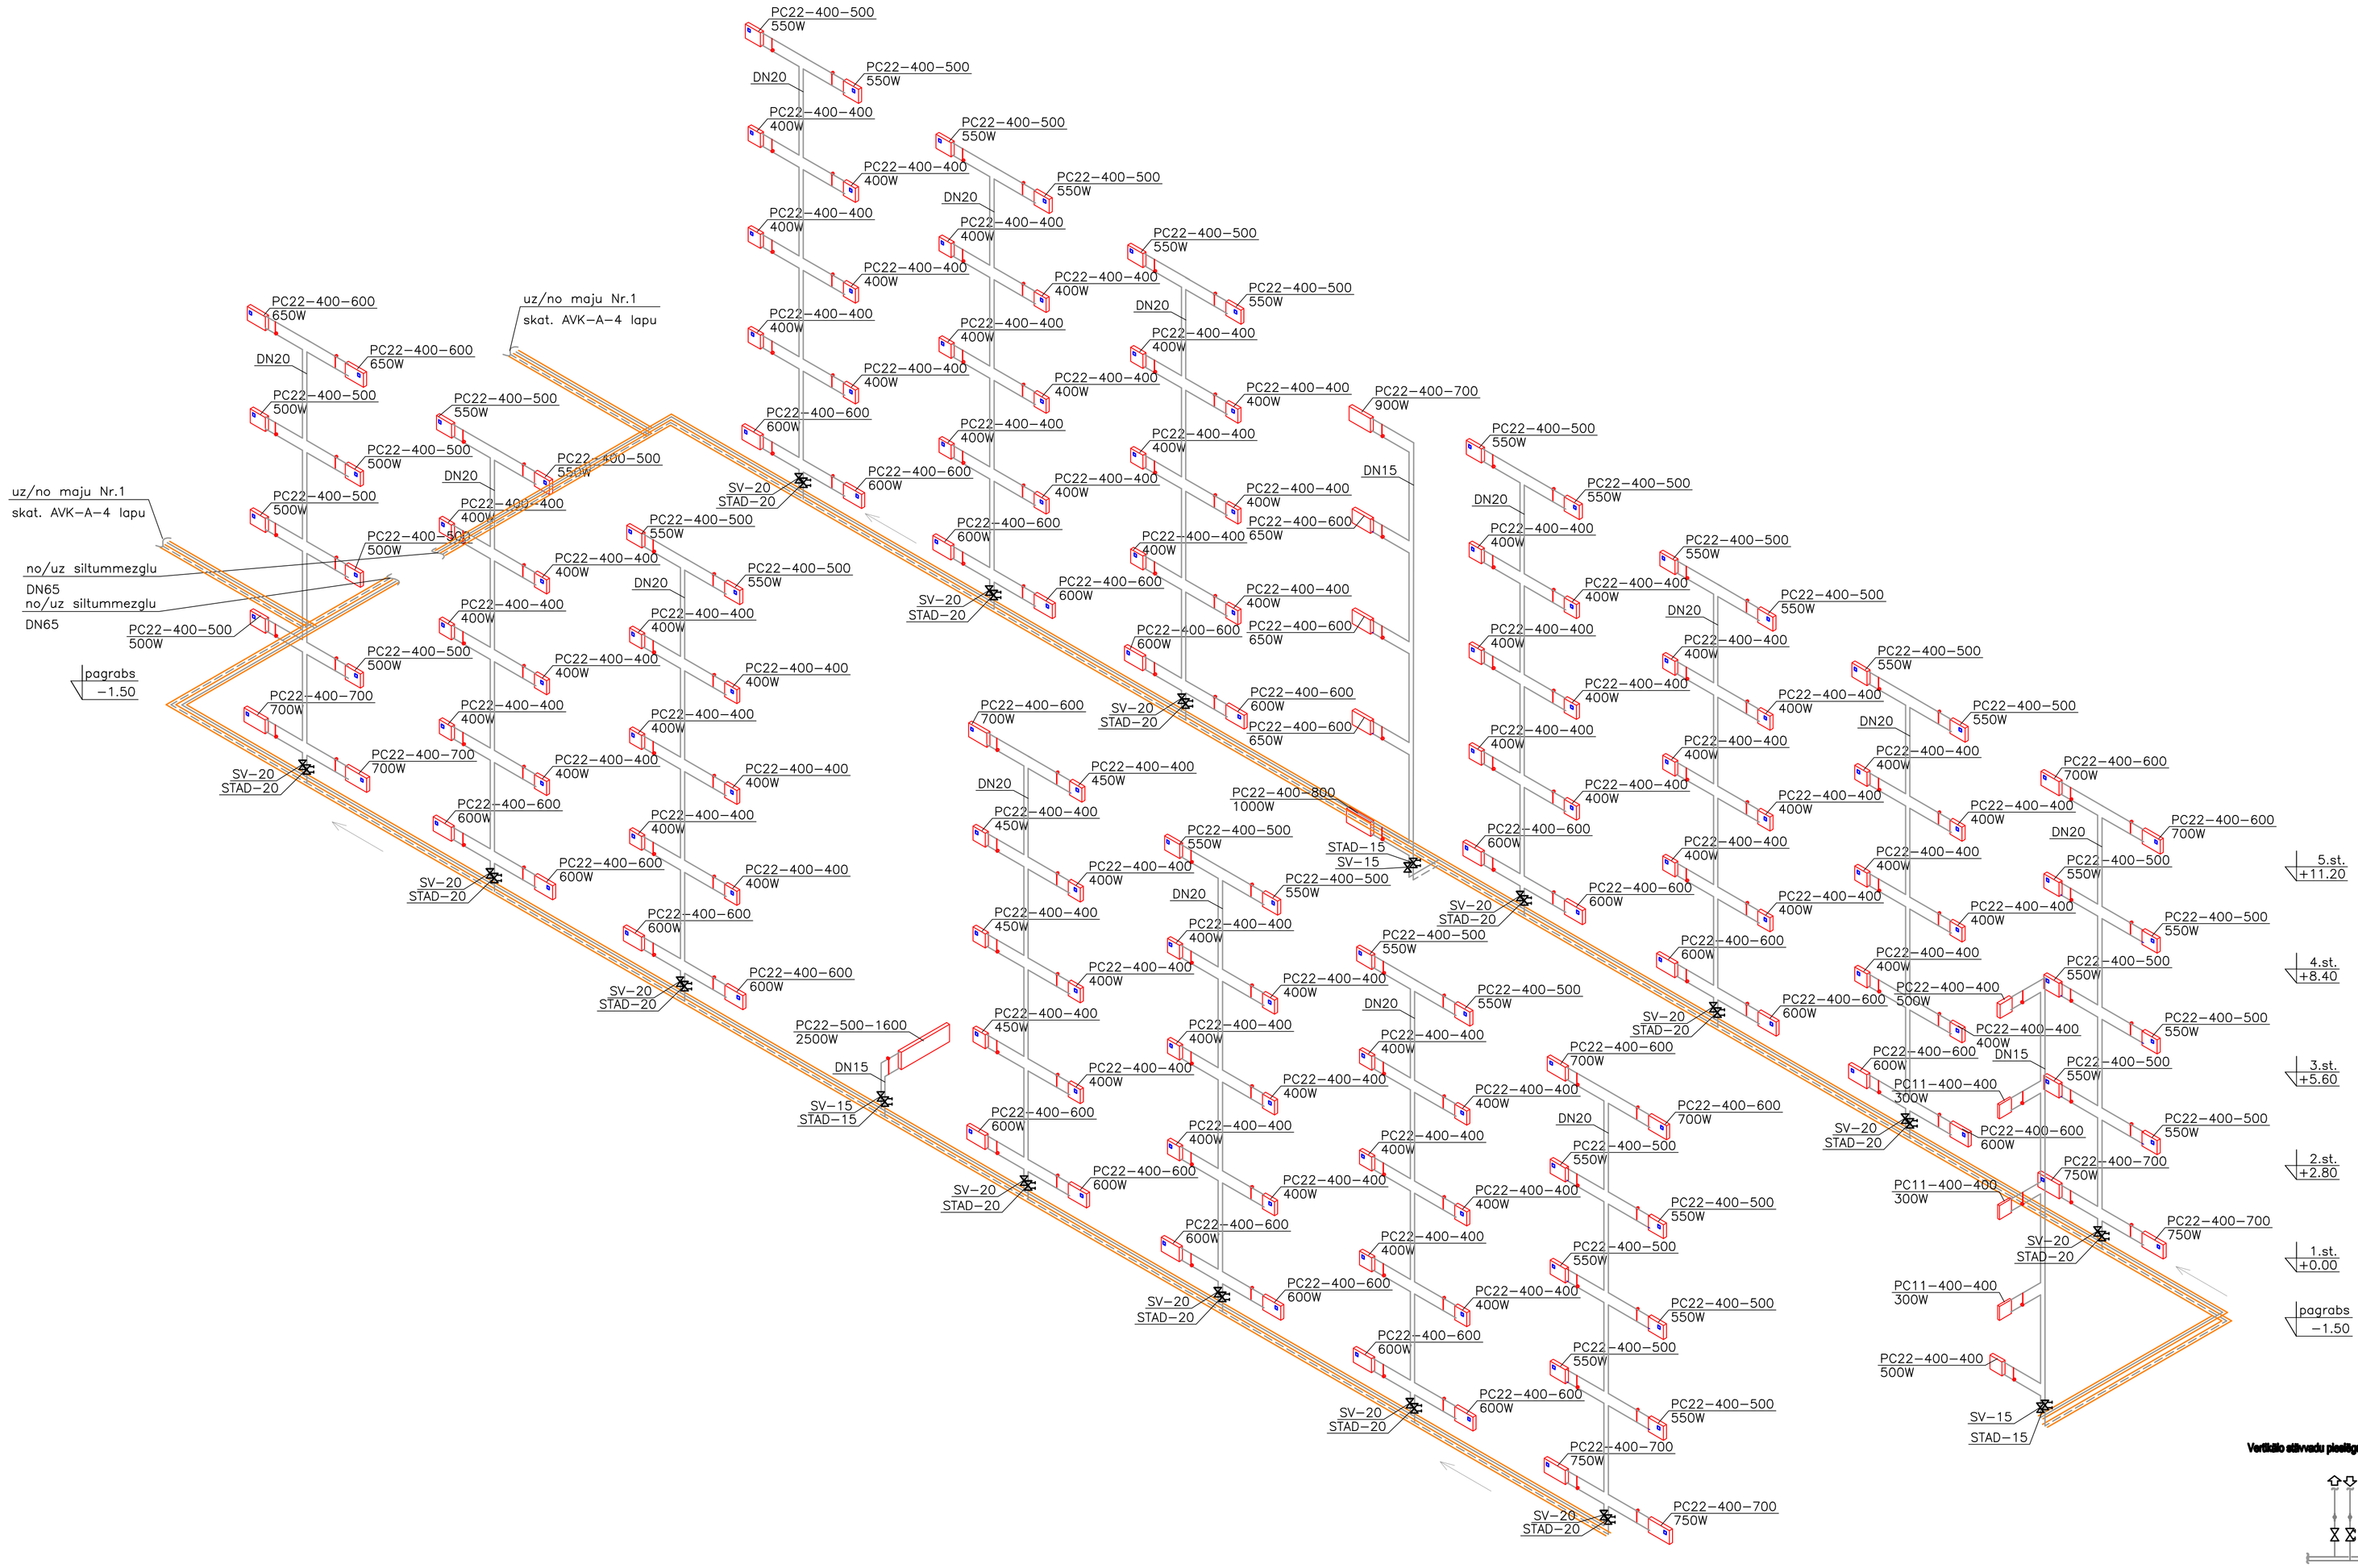


Vertikālo stāvvadu pieslēguma pie maģistrāles

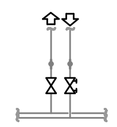

PIEŅEMTIE APZĪMĒJUMI:

- Esošais turpgaitas cauruļvads
- Esošais atpakaļgaitas cauruļvads
- Jaunā radiatoru apvadīnija ar termostātu
- Esošais cauruļvads ar siltumizolāciju
- Pieliekamais siltummaksas sadalītājs
- Projektājamais balansēšanas vārsts
- Projektājamais noslēgvārsts
- Trejgabals ar korķi sistēmas tukšošanai

**PIEZĪMES:**

1. Vertikālie stāvvadi un sadales cauruļvadi paliek esošie bez izmaiņām.
2. Turpgaitas un atpakaļgaitas cauruļvadu izvietojuma kārtību precizēt montāžas laikā.
3. Balansēšanas vārstus jāuzstāda pēc vietas, ievērtējot apkalpošanas iespējamību.
4. Sistēmas gaisa izvadīšana ir paredzēta caur radiatoriem 5.stāvā.
5. Sistēmas zemakājos punktos ir paredzēta sistēmas tukšošana caur trejgabalu ar korķi.
6. Cauruļvadu augstuma atzīmes skatīt no cauruļvada centra līnijas.

| | | | | | | | |
|---|---|---|---|---|---|---|---|
| Būvprojektu vadoba<br>Laivu iela 1-25, Rīga LV-1004<br>Reģ.Nr. LV 40003673904<br>Tālr.: +371 7201880; 7201879<br>Faksa: +371 7201881<br>info@bpv.lv | | | | PASŪTĪTĀJS:<br>Latvijas Lauksaimniecības universitāte<br>Reģ.Nr.90000041898<br>Lielā iela 2, Jelgava, LV-3001 | ARHĪVA NR.: | | DATUMS: |
| | | | | | PASŪTĪJUMS: 78J-10/L-2 | | AVK-A |
| Amats | Uzvārds | Parakste | Datums | OBJEKTS:<br>LLU 10.dienesta viesnīcas rekonstrukcija<br>Pumpura iela 7, Jelgava | STADIJA | LAPA | LAPAS |
| | | | | | TP | 5 | |
| BDV. | V.Nikolajevs | | | LAPAS NOSAUKUMS:<br>Apkures sistēmas aksonometriskā shēma. Māja Nr.2. | MĒROGS: 1:100 | | |
| Inž. | J.Mežsarga | | | | DATUMS: 12.2010. | | |