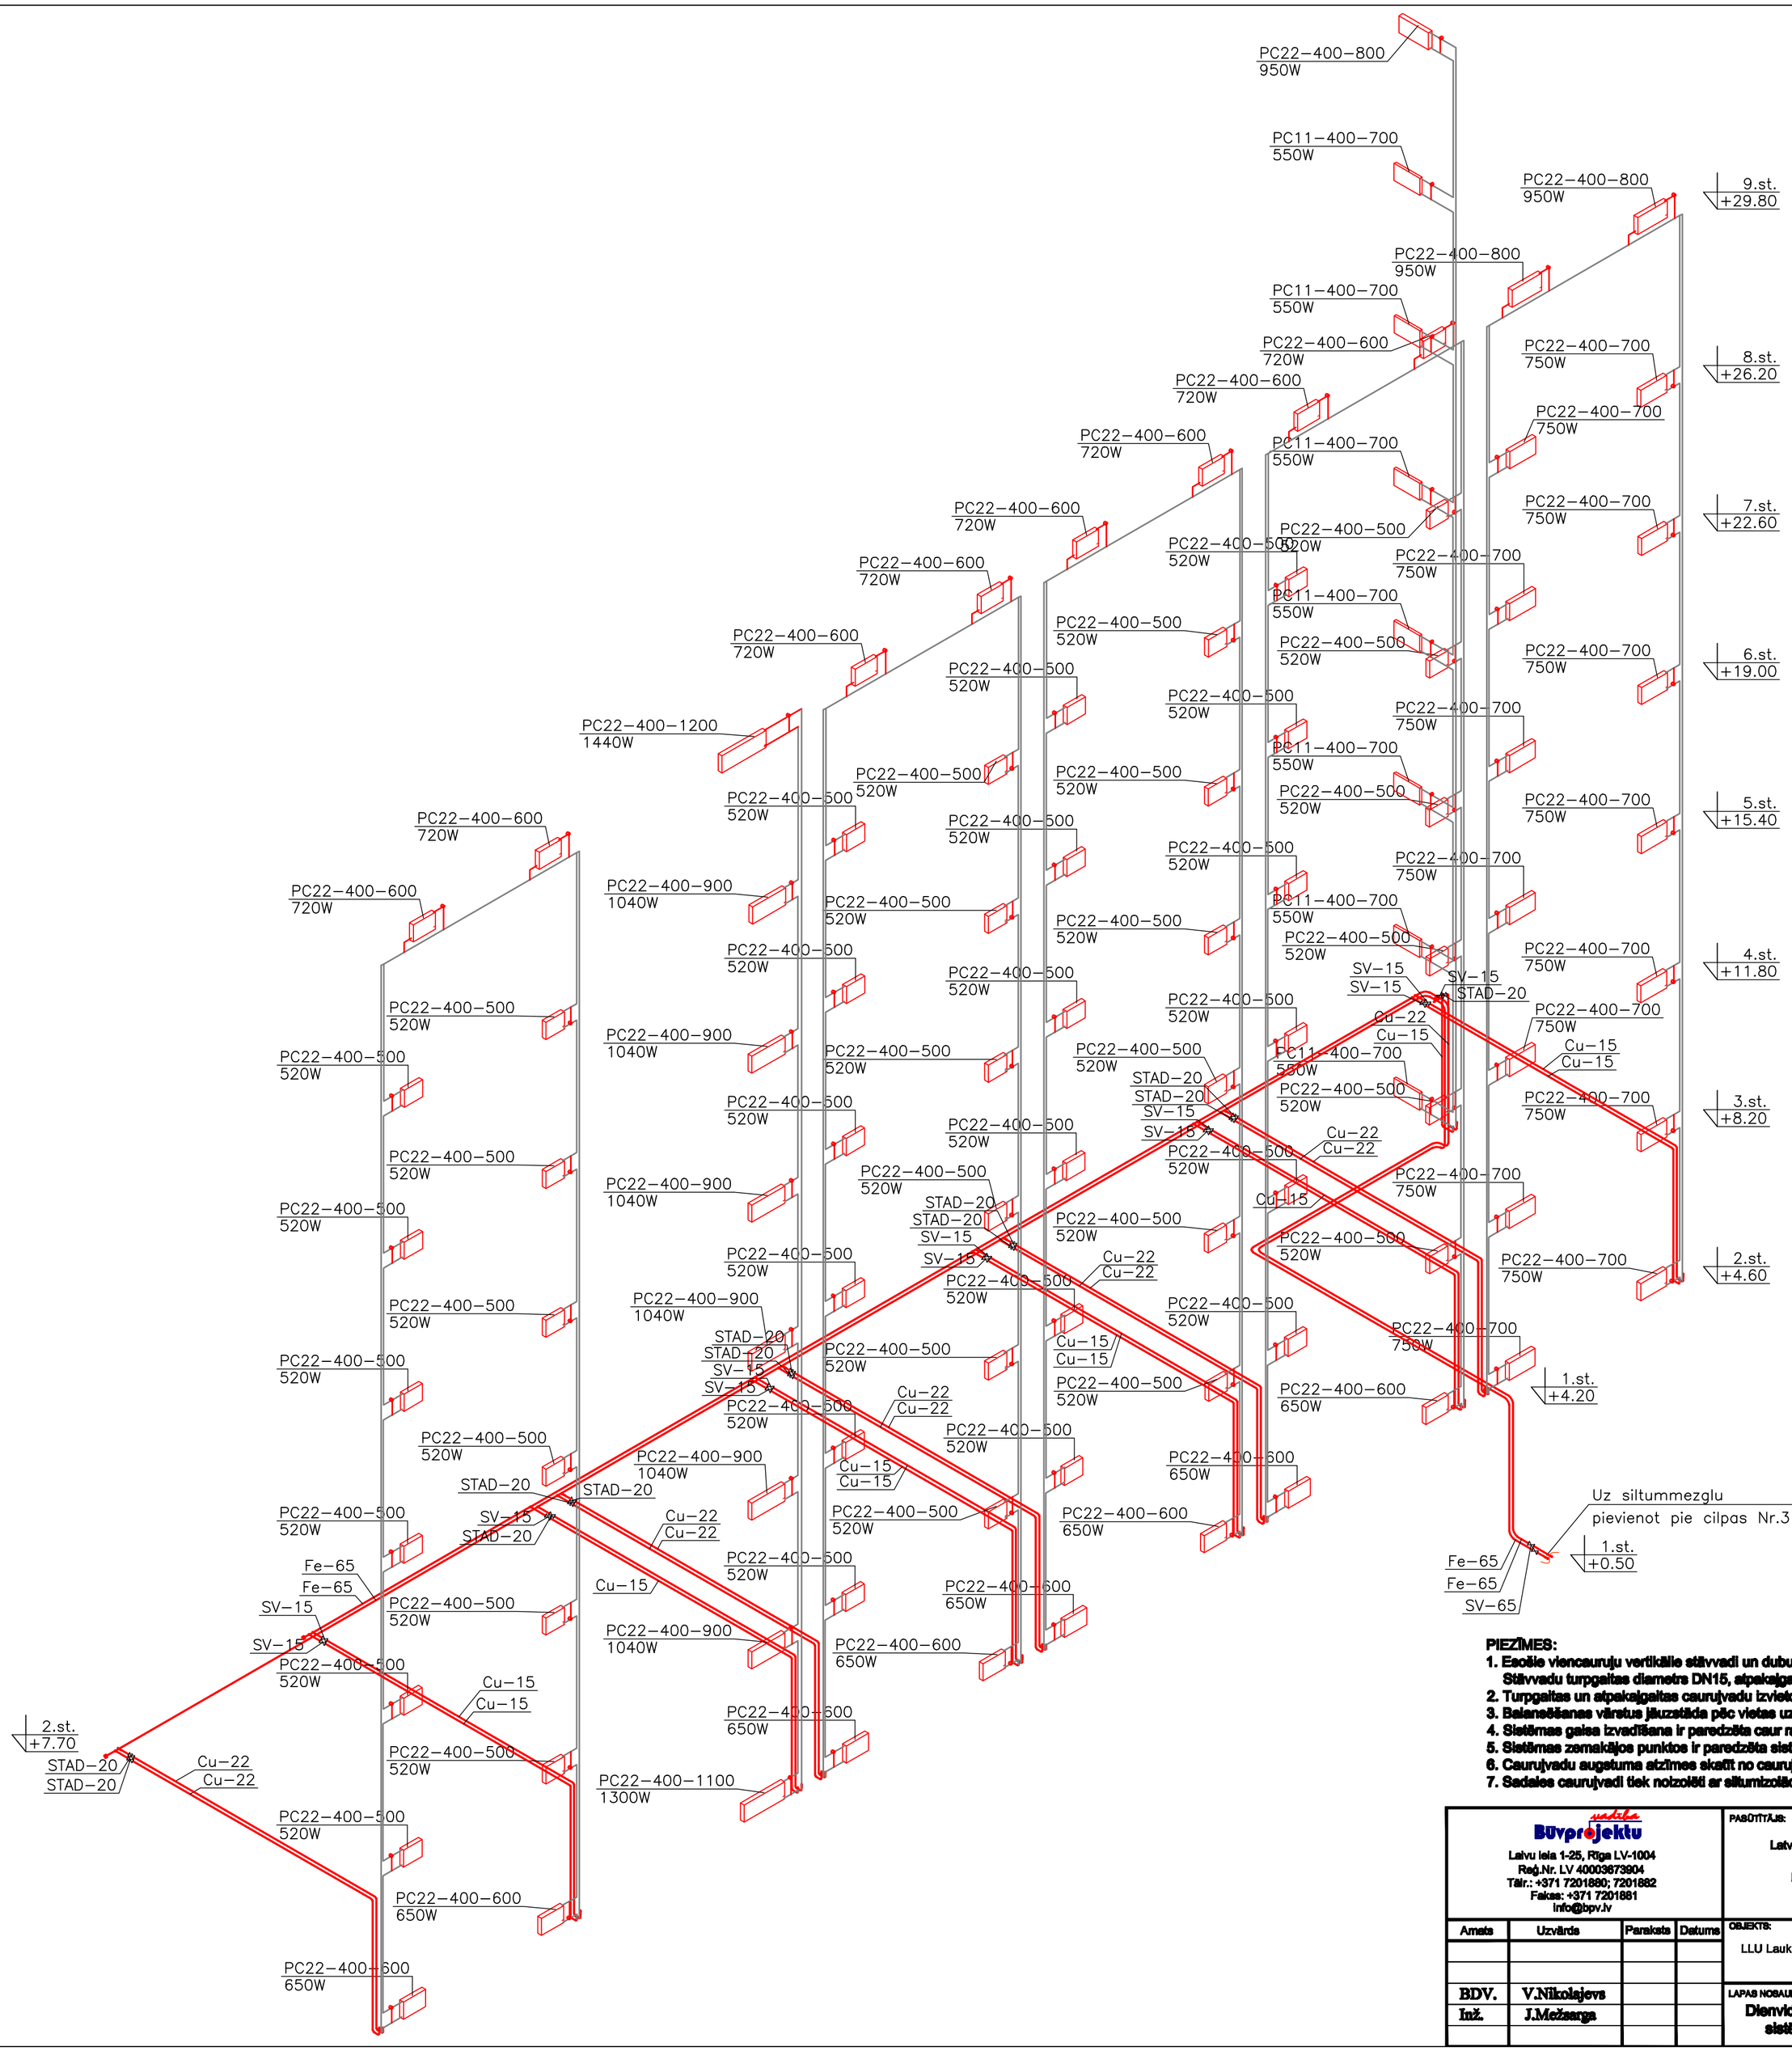
PC22–400–800
950W
PC11–400–700
550W
PC22–400–800
950W
9.st.
+29.80
PC22–400–800
950W
PC11–400–700
550W
PC22–400–600
720W
PC22–400–700
750W
8.st.
+26.20
PC22–400–600
720W
PC22–400–700
750W
PC22–400–600
720W
PC11–400–700
550W
PC22–400–600
720W
PC22–400–500
520W
PC22–400–700
750W
7.st.
+22.60
PC22–400–500
520W
PC22–400–600
720W
PC22–400–700
750W
PC11–400–700
550W
PC22–400–500
520W
PC22–400–600
720W
PC22–400–500
520W
PC22–400–1200
1440W
PC22–400–700
750W
6.st.
+19.00
PC22–400–500
520W
PC22–400–500
520W
PC22–400–700
750W
PC11–400–700
550W
PC22–400–500
520W
PC22–400–600
720W
PC22–400–500
520W
PC22–400–900
1040W
PC22–400–700
750W
5.st.
+15.40
PC22–400–500
520W
PC22–400–500
520W
PC22–400–700
750W
PC11–400–700
550W
PC22–400–500
520W
PC22–400–600
720W
PC22–400–500
520W
PC22–400–900
1040W
PC22–400–700
750W
4.st.
+11.80
PC22–400–500
520W
PC22–400–500
520W
SV–15
SV–15
STAD–20
PC22–400–700
750W
Cu–22
Cu–15
PC11–400–700
550W
Cu–15
PC22–400–500
520W
STAD–20
STAD–20
SV–15
SV–15
PC22–400–700
750W
3.st.
+8.20
PC22–400–500
520W
PC22–400–500
520W
Cu–22
Cu–22
PC22–400–500
520W
PC22–400–900
1040W
PC22–400–500
520W
PC22–400–700
750W
Cu–15
PC22–400–500
520W
STAD–20
STAD–20
SV–15
SV–15
PC22–400–700
750W
2.st.
+4.60
PC22–400–500
520W
Cu–22
Cu–22
PC22–400–500
520W
PC22–400–900
1040W
PC22–400–500
520W
PC22–400–700
750W
STAD–20
STAD–20
SV–15
SV–15
Cu–15
Cu–15
PC22–400–500
520W
Cu–22
Cu–22
PC22–400–500
520W
PC22–400–600
650W
1.st.
+4.20
PC22–400–500
520W
PC22–400–500
520W
PC22–400–900
1040W
PC22–400–600
650W
STAD–20
STAD–20
SV–15
SV–15
STAD–20
Cu–22
Cu–22
PC22–400–500
520W
Cu–15
Cu–15
PC22–400–500
520W
PC22–400–600
650W
Uz siltummezglu
pievienot pie cilpas Nr.3
1.st.
+0.50
Fe–65
Fe–65
SV–65
PC22–400–500
520W
Fe–65
Fe–65
SV–15
SV–15
PC22–400–500
520W
Cu–15
Cu–15
PC22–400–900
1040W
PC22–400–600
650W
2.st.
+7.70
STAD–20
STAD–20
Cu–22
Cu–22
PC22–400–500
520W
PC22–400–600
650W
PC22–400–1100
1300W
PC22–400–600
650W
PIEŅEMTIE APZĪMĒJUMI:
- Projektējamais caurulvads
- Esošais caurulvads
- Jaunā radiatoru apvadlīnija DN15 ar termostātu
- Projektējamais balansēšanas vārsts
- Projektējamais noslēgvārsts
PIEZĪMES:
1. Esošie viencauruļu vertikālie stāvvadi un dubultie viencauruļu stāvvadi paliek bez izmaiņām. Stāvvadu turpgaitas diametrs DN15, atpakaļgaitas -DN20.
2. Turpgaitas un atpakaļgaitas caurulvadu izvietojuma kārtību precizēt montāžas laikā.
3. Balansēšanas vārstus jāuzstāda pēc vietas uz atpakaļgaitas stāvvadiem, ievērtējot apkalpošanas iespējamību.
4. Sistēmas gaisa izvadīšana ir paredzēta caur radiatoriem 9.stāvā.
5. Sistēmas zemākajos punktos ir paredzēta sistēmas tukšošana caur trejgabalu ar korķi.
6. Caurulvadu augstuma atzīmes skatīt no caurulvada centra līnijas.
7. Sadales caurulvadi tiek noizolēti ar siltumizolāciju HT/Armaflex b=13mm.
SIA Būvprojektu
Laivu iela 1-25, Rīga LV-1004
Reģ.Nr. LV 40003673904
Tālr.: +371 7201880; 7201882
Fakss: +371 7201881
info@bpv.lv
PASŪTĪTĀJS:
Latvijas Lauksaimniecības universitāte
Reģ.Nr.90000041898
Lielā iela 2, Jelgava, LV-3001
ARHĪVA NR.:
DATUMS:
PASŪTĪJUMS:
78J-10/L-2
AVK-A
OBJEKTS:
LLU Lauku inženieru fakultātes ēka Akadēmijas ielā 19, Jelgavā
STADIJA: TP
LAPA: 7
LAPAS:
LAPAS NOSAUKUMS:
Dienvidu un austrumu fasādes apkures sistēmas aksonometriskā shēma.
MĒROGS: 1:100
DATUMS: 11.2010.
Amats | Uzvārds | Paraksts | Datums
BDV. | V.Nikolajevs
Inž. | J.Mežsarga