


ĒKAS DAĻAS FASĀDE



ĒKAS DAĻAS PLĀNS

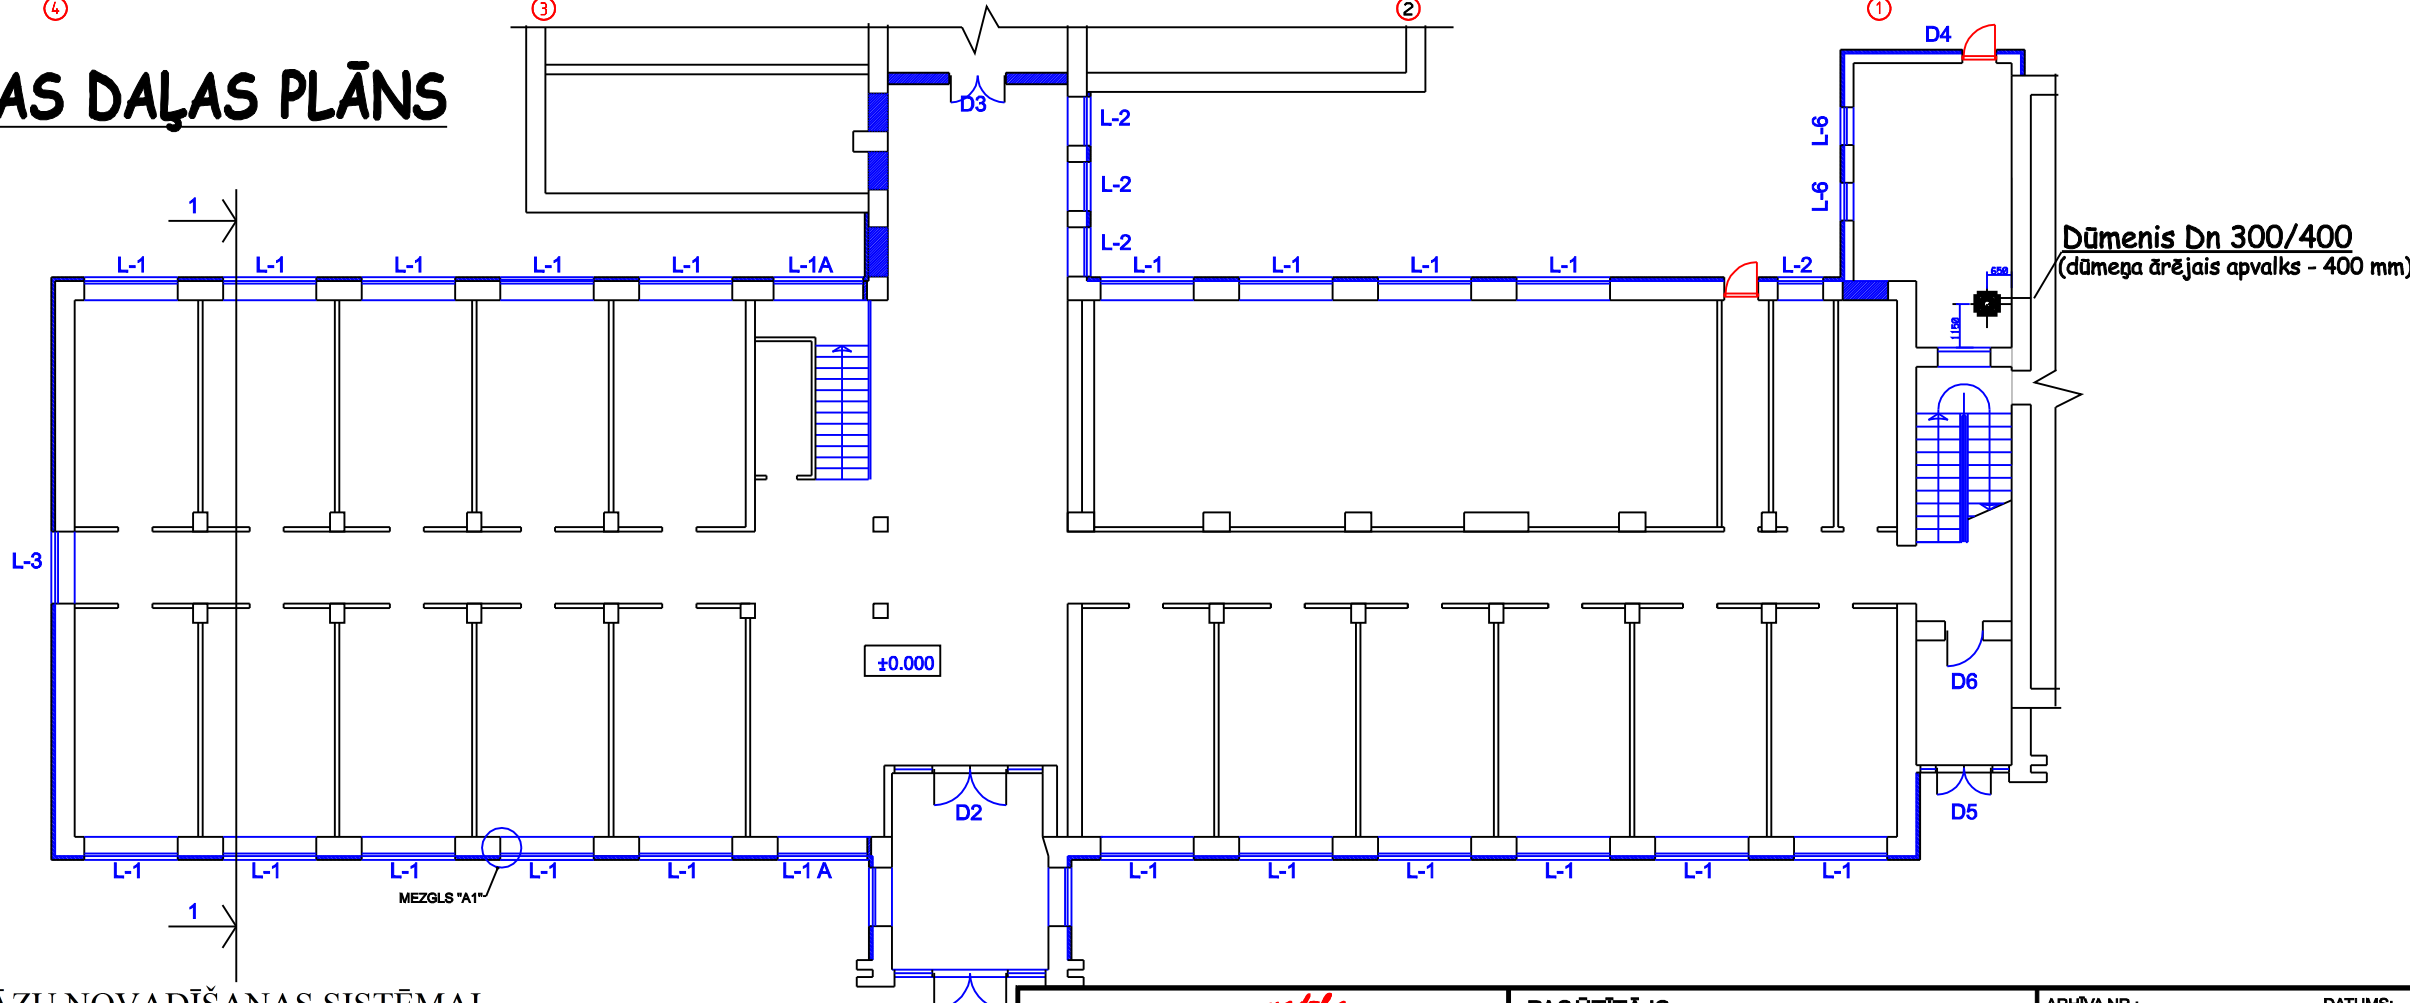

SPECIFIKĀCIJA DŪMGĀZU NOVADĪŠANAS SISTĒMAI.

Apzīmējums	Izstrādājuma nosaukums	Daudz.	Piezīmes
DZn Φ 300/400	Izoleta dūmvada caurule L=1 m	9	Kā alternatīvu var izmantot citu ražotāju dūmeni no nerūsējošā tērauda
NZn	Izolēts dūmvada nobeigums	1	
SZn	Savienošanas skavas	10	
KrZn	Lietus krādziņš	1	
JV	Skursteņa jumtiņš	1	
Sp	Stiprinājums 150-600	2	

<div><div><div><div></div><div></div><div></div></div><div><div></div><div></div><div></div></div><div><div></div><div></div><div></div></div></div><div><div><div></div><div></div><div></div></div><div><div></div><div></div><div></div></div><div><div></div><div></div><div></div></div></div><div><div><div></div><div></div><div></div></div><div><div></div><div></div><div></div></div><div><div></div><div></div><div></div></div></div></div> <div><div><div></div><div></div><div></div></div><div><div></div><div></div><div></div></div><div><div></div><div></div><div></div></div></div> <div><div><div></div><div></div><div></div></div><div><div></div><div></div><div></div></div><div><div></div><div></div><div></div></div></div> 