



VČJA SAITĒDU ELEMENTU STIPRINĀšanu SKATĪT BK-

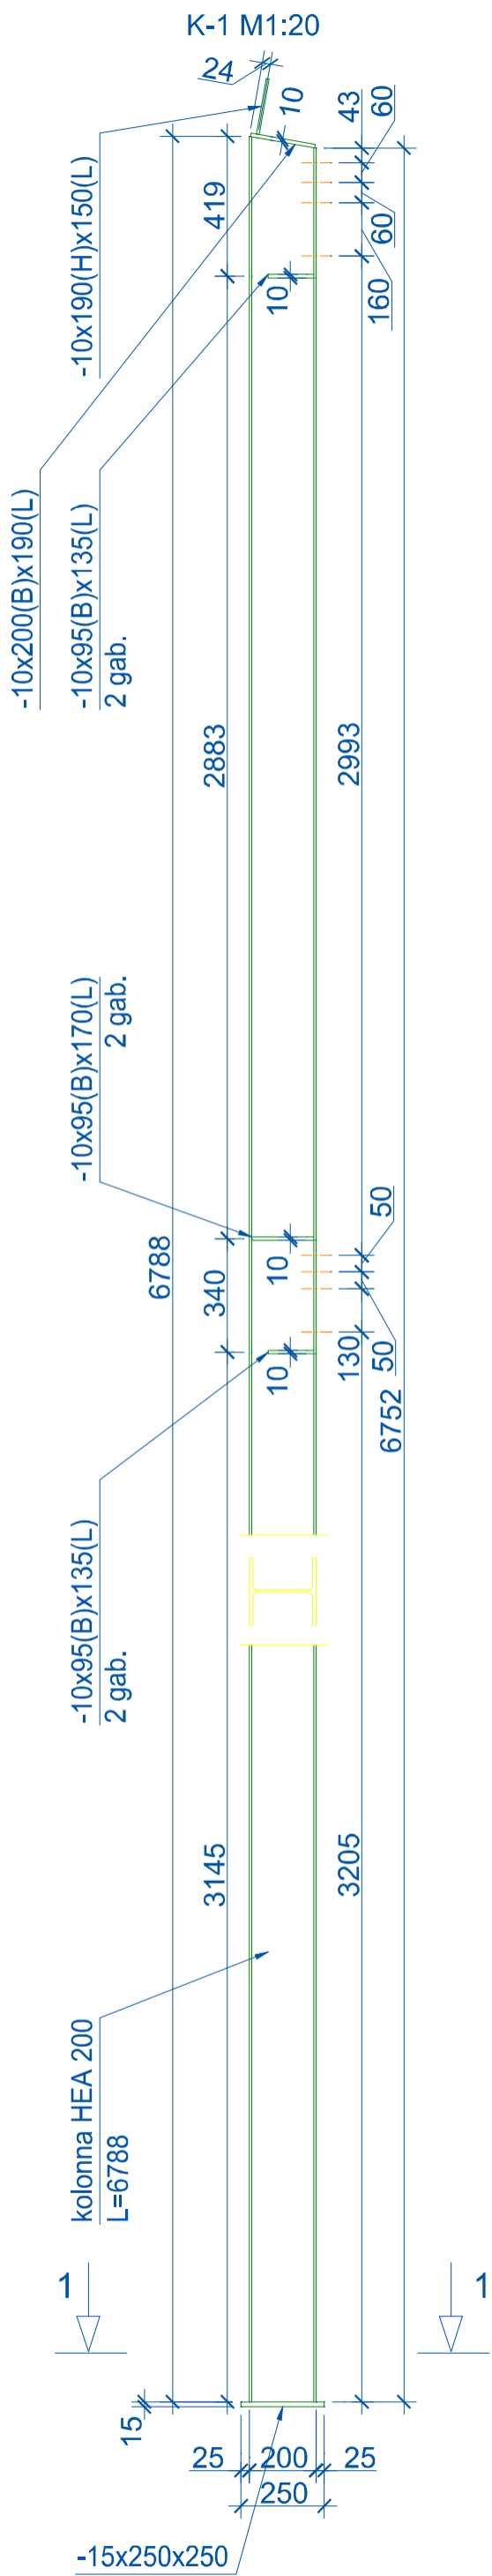


GRIEZUMS 1-1 M1:10

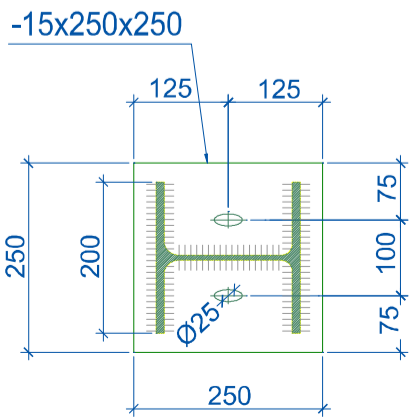

1

-15x250x250


K-5 M1:20

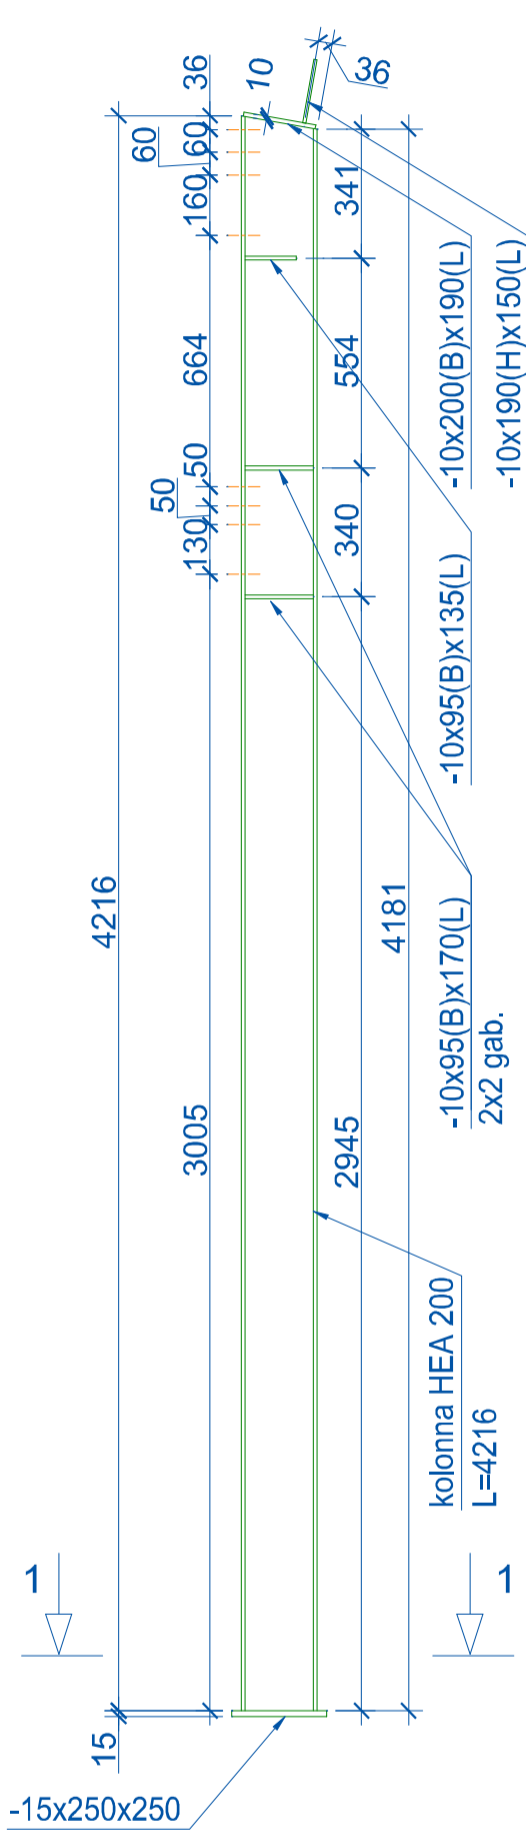


1

-15x250x250

K-4 M1:20

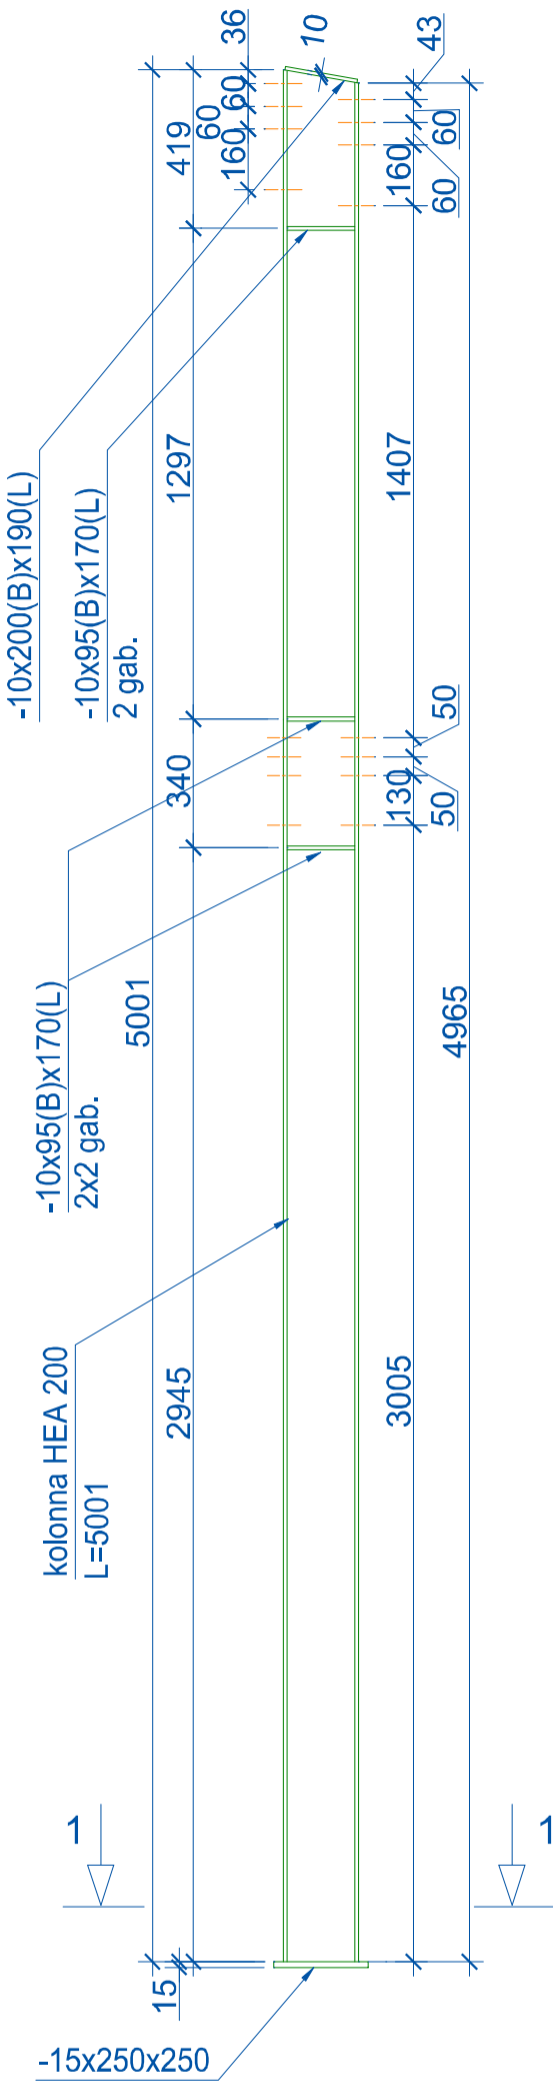

KOPTURU PLĀKSNE M1:10

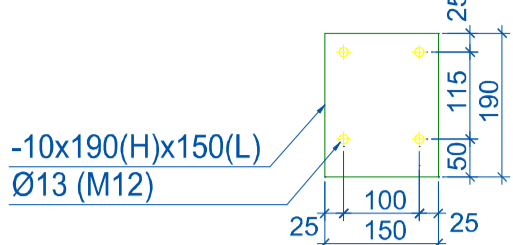

GRIEZUMS 2-2 M1:10

stiprības riba  
-10x95(B)x170(L)  
kolonna HEA 200

