KOPTURU IZBÛVES PLÂNS M1:100

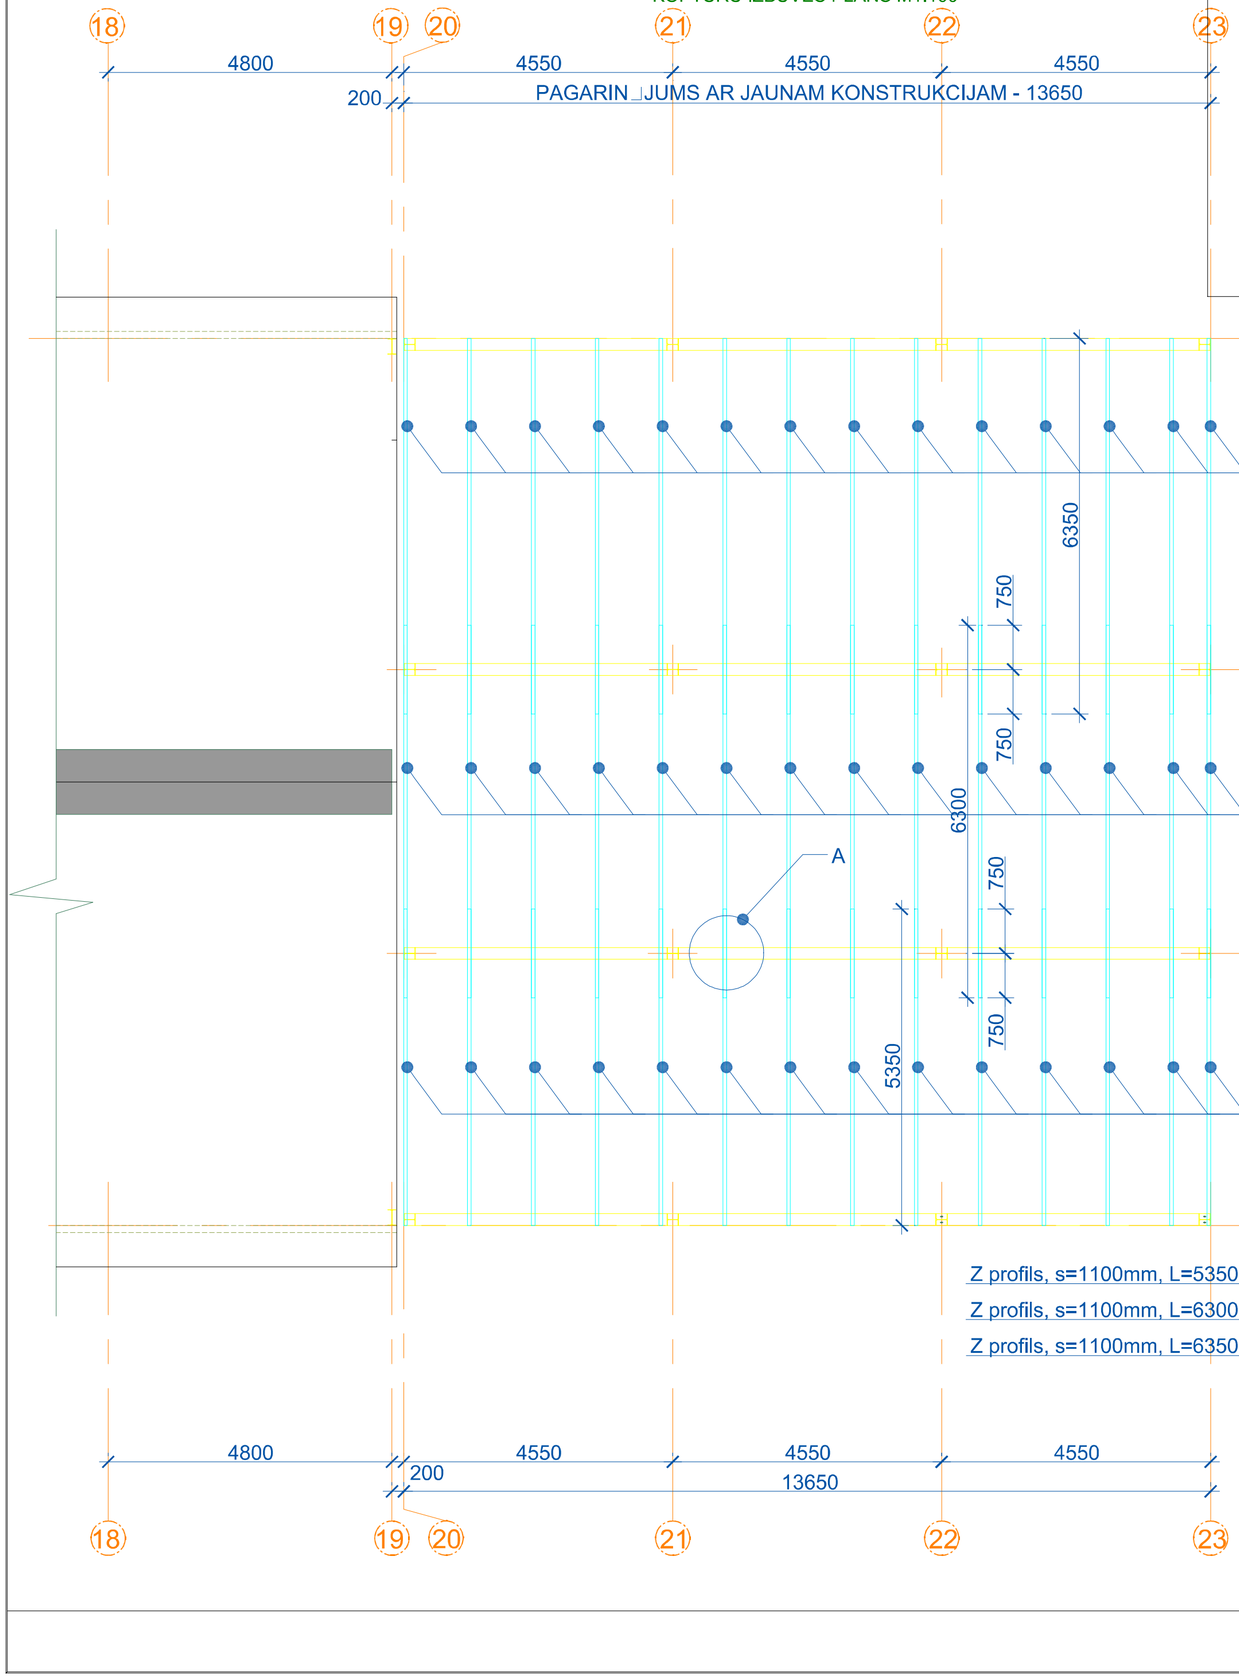

Jumta materiâlu specifikâcija

Pozîcija	Marka	Nosaukums	Mçrvienîba	Daudzums	Piezîmes
		Z profils 200, t=1.5mm	m	252.0	

A M1:10

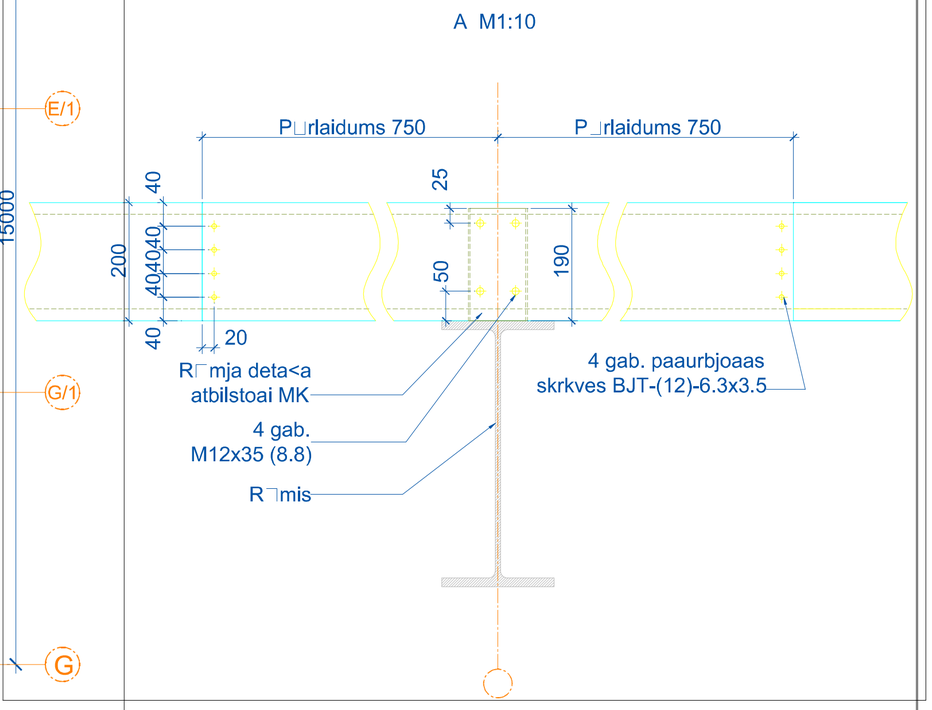

PGI	R.Ozoliòð		14.04.2011.g.	TEHNISKA PROJEKTA IZMAIÒAS	Stadija	Lapa	Lapas
Izstrâdâja:	V.Murikovs		14.04.2011.g.	1. kârta (apjomâ starp asîm 18-23)	TP	10/10izm.	11/11 izm.
Bûvobjekts: Slaucamo govju fermas 500 govîm veterinârâ bloka rekonstrukcija par veterinârârstu praktiskâs apmacîbas centru Adrese: "Lîgotnes", Vecauces pagasts, Auces novads Pasûtîtajs: SIA "LLU macîbu un pçtijumu saimniecîba "Vecauce" "					Arhîva Nr. RO- 34 -2010 AR- Arhitektûras risinâjumi		
		Sert.Nr.20-4112		Veterinârârstu praktiskâs apmacîbas centrs	Stadija	Lapa	Lapas
PGI	R.Ozoliòð		VIII.2010.g.		TP	10	11
Izstrâdâja:	V.Murikovs		VIII.2010.g.	Kopturu izbûves plâns M1:100	M. A. V. K. SIA"K.V.A.M." Rei. Nr. LV 43603038468 Bûvkomersanta rei.Nr.7281-R Akadçmijas ielâ 2-22, Jelgava LV-3001		
Pârbaudîja:	R.Ozoliòð		VIII.2010.g.				