ĪENERĀLPLĀNS M1:500

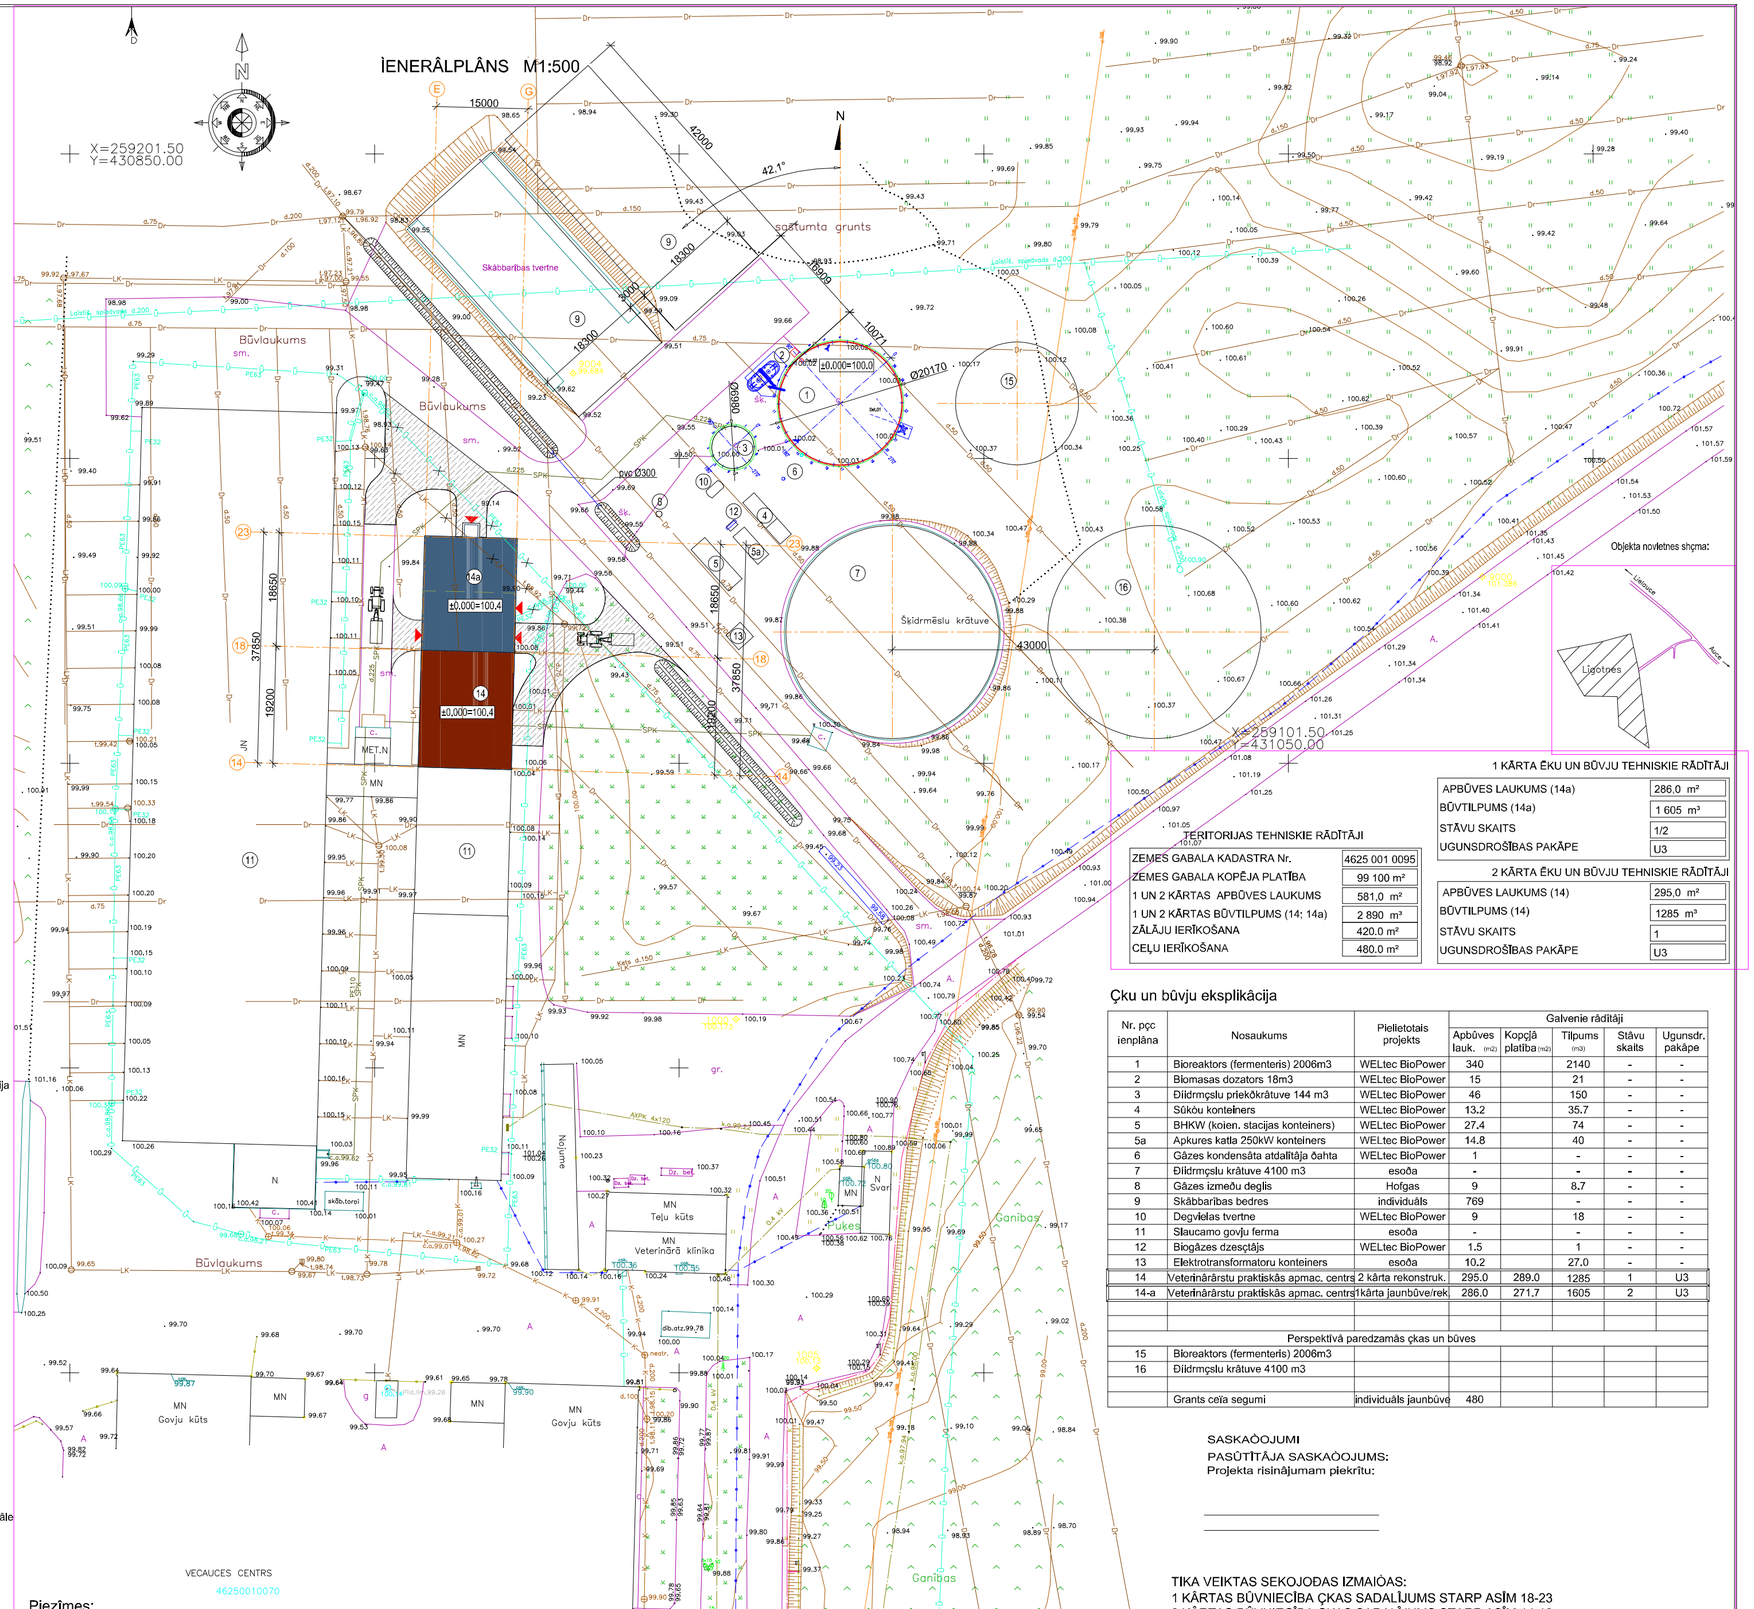

Objekta novietnes shēma:

Pieņemtie apzīmējumi:

- 1 KĀRTA jaunbūve/rekonstrukcija
- 2 KĀRTA rekonstrukcija
- esošās çkas un būves
- perspektīvç paredzamās çkas un būves
- jaunveidojamie grants segumi
- apbūvçjamās teritorijas robeţa
- 100.00 - projektçjamā (sarkanā) horizontāle
- jaunprojektçjamās nogāzes
- jaunprojektçjamie notekgrāvji
- Çkas ieejas un iebraukšanas vietas

Piezīmes:

1. Ienplāns izstrādāts pamatojoties uz reālo uzmçrījumu dabā, ko veikusi A.Gorōkova I U firma "RŪĪTS" 2007.gada novembrī.
2. Visi izmçri doti milimetros, augstuma atzīmes metros.
3. Bioreaktora (fermenterļa) grīdas atzīme ±0.000 atbilst absolūtajai atzīmei 100.00 Baltijas augstumu sistçmā.
4. Teritorijas reljefs ir nedaudz paugurains.
   Projektçjamā vietbloka çka tiek novietotapagarinot soōo angāru un reljefa izmaòat netiek paredzçats.
5. Nokrūōu ūdeòus no teritorijas paredzçts novadīt uz jaunveidojamiem notekgrāvjiem.
6. Zemes darbu veikōnas laikā atsegt aizejoōos drenu zarus un norādītajās vietās aiztamponçt tos ar betonu B20, veidojot betona kluci 300x300x300.
7. Inţenierkomunikāciju pārbūvi un izbūvi skatīt ŪK; AVK; EL projekta sadaļas

Ēī būvprojekta GP risinājumi atbilst Latvijas būvnormatīviem,kā arī citu normatīvo aktu prasībām

Būvprojekta vadītājs:

14.04.2011.g. (datums) (paraksts)

Ēī būvprojekta risinājumi atbilst Latvijas būvnormatīviem, kā arī citu normatīvo aktu prasībām

Būvprojekta vadītājs:

14.04.2011.g. (datums) (paraksts)

TERITORIJAS TEHNISKIE RĀDĪTĀJI

ZEMES GABALA KADASTRA Nr.	4625 001 0095
ZEMES GABALA KOPĒJA PLATĪBA	99 100 m²
1 UN 2 KĀRTAS APBŪVES LAUKUMS	581,0 m²
1 UN 2 KĀRTAS BŪVTILPUMS (14; 14a)	2 890 m³
ZĀLĀJU IERĪKOŠANA	420.0 m²
CEĻU IERĪKOŠANA	480.0 m²

1 KĀRTA ĒKU UN BŪVJU TEHNISKIE RĀDĪTĀJI

APBŪVES LAUKUMS (14a)	286,0 m²
BŪVTILPUMS (14a)	1 605 m³
STĀVU SKAITS	1/2
UGUNSDROŠĪBAS PAKĀPE	U3

2 KĀRTA ĒKU UN BŪVJU TEHNISKIE RĀDĪTĀJI

APBŪVES LAUKUMS (14)	295,0 m²
BŪVTILPUMS (14)	1285 m³
STĀVU SKAITS	1
UGUNSDROŠĪBAS PAKĀPE	U3

Çku un būvju eksplikācija

Nr. pçc ienplāna	Nosaukums	Pielietotais projekts	Galvenie rādītāji				
			Apbūves lauk. (m2)	Kopçjā platība (m2)	Tilpums (m3)	Stāvu skaits	Ugunsdr. pakāpe
1	Bioreaktors (fermenteris) 2006m3	WELtec BioPower	340		2140	-	-
2	Biomasas dozators 18m3	WELtec BioPower	15		21	-	-
3	Dīdrmçslu priekōkrātuve 144 m3	WELtec BioPower	46		150	-	-
4	Sūkōu konteiners	WELtec BioPower	13.2		35.7	-	-
5	BHKW (koien. stacijas konteiners)	WELtec BioPower	27.4		74	-	-
5a	Apkures katla 250kW konteiners	WELtec BioPower	14.8		40	-	-
6	Gāzes kondensāta atdalītāja čahta	WELtec BioPower	1		-	-	-
7	Dīdrmçslu krātuve 4100 m3	esoōa	-		-	-	-
8	Gāzes izmeōu deglis	Hofgas	9		8.7	-	-
9	Skābbarības bedres	individuāls	769		-	-	-
10	Degvielas tvertne	WELtec BioPower	9		18	-	-
11	Slaucamo govļu ferma	esoōa	-		-	-	-
12	Biogāzes dzesçtājs	WELtec BioPower	1.5		1	-	-
13	Elektrotransformatoru konteiners	esoōa	10.2		27.0	-	-
14	Veterinārārstu praktiskās apmac. centrs	2 kārta rekonstruk.	295.0	289.0	1285	1	U3
14-a	Veterinārārstu praktiskās apmac. centrs	1kārta jaunbūve/rek	286.0	271.7	1605	2	U3
	Perspektīvā paredzamās çkas un būves						
15	Bioreaktors (fermenteris) 2006m3						
16	Dīdrmçslu krātuve 4100 m3						
	Grants ceļa segumi	individuāls jaunbūve	480				

SASKAŌOJUMI
PASŪTĪTĀJA SASKAŌOJUMS:
Projekta risinājumam piekrītu:

TIKA VEIKTAS SEKOJODAS IZMAIŌAS:
1 KĀRTAS BŪVNIECĪBA ÇKAS SADALĪJUMS STARP ASĪM 18-23
2 KĀRTAS BŪVNIECĪBA ÇKAS SADALĪJUMS STARP ASĪM 14-18

PGI	R.Ozoliōš		14.04.2011.g.	TEHNISKA PROJEKTA IZMAIŌAS	Stadija	Lapa	Lapas
Izstrādāja:	V.Murīkovs		14.04.2011.g.	1 un 2 būvniecības kārtas sadalījums	TP	0/0 izm.	0/11 izm.
Būvobjekts:	Slaucamo govļu fermas 500 govīm veterinārā bloka rekonstrukcija par veterinārārstu praktiskās apmaciības centru				Arhīva Nr.	RO-34-2010	
Adrese:	"Ligotnes", Vecauces pag., Auces nov., kad.Nr. 4625 001 0095				GP - Ienplāns		
Pasūtītājs:	SIA "LLU mācību un pçtījumu saimniecība "Vecauce", vienotais reăistrācijas Nr.40003033696						
					Stadija	Lapa	Lapas
Būvpr. vad.	R.Ozoliōš		15.11.2010.	Veterinārārstu praktiskās apmacības centrs	TP	1	1
Izstrādāja:	V.Murīkovs		15.11.2010.		M	SIA "K.V.A.M."	
Pārbaudīja:	R.Ozoliōš		15.11.2010.	Ienērālplāns M1:500	A K V	Reģ. Nr, LV 43603036468 Būvkomersanta reģ.Nr.:72814R Akadçmijas ielā 2-22, Jelgava LV-3001	