1. st. Apkures sistēmas plāns
M 1:100

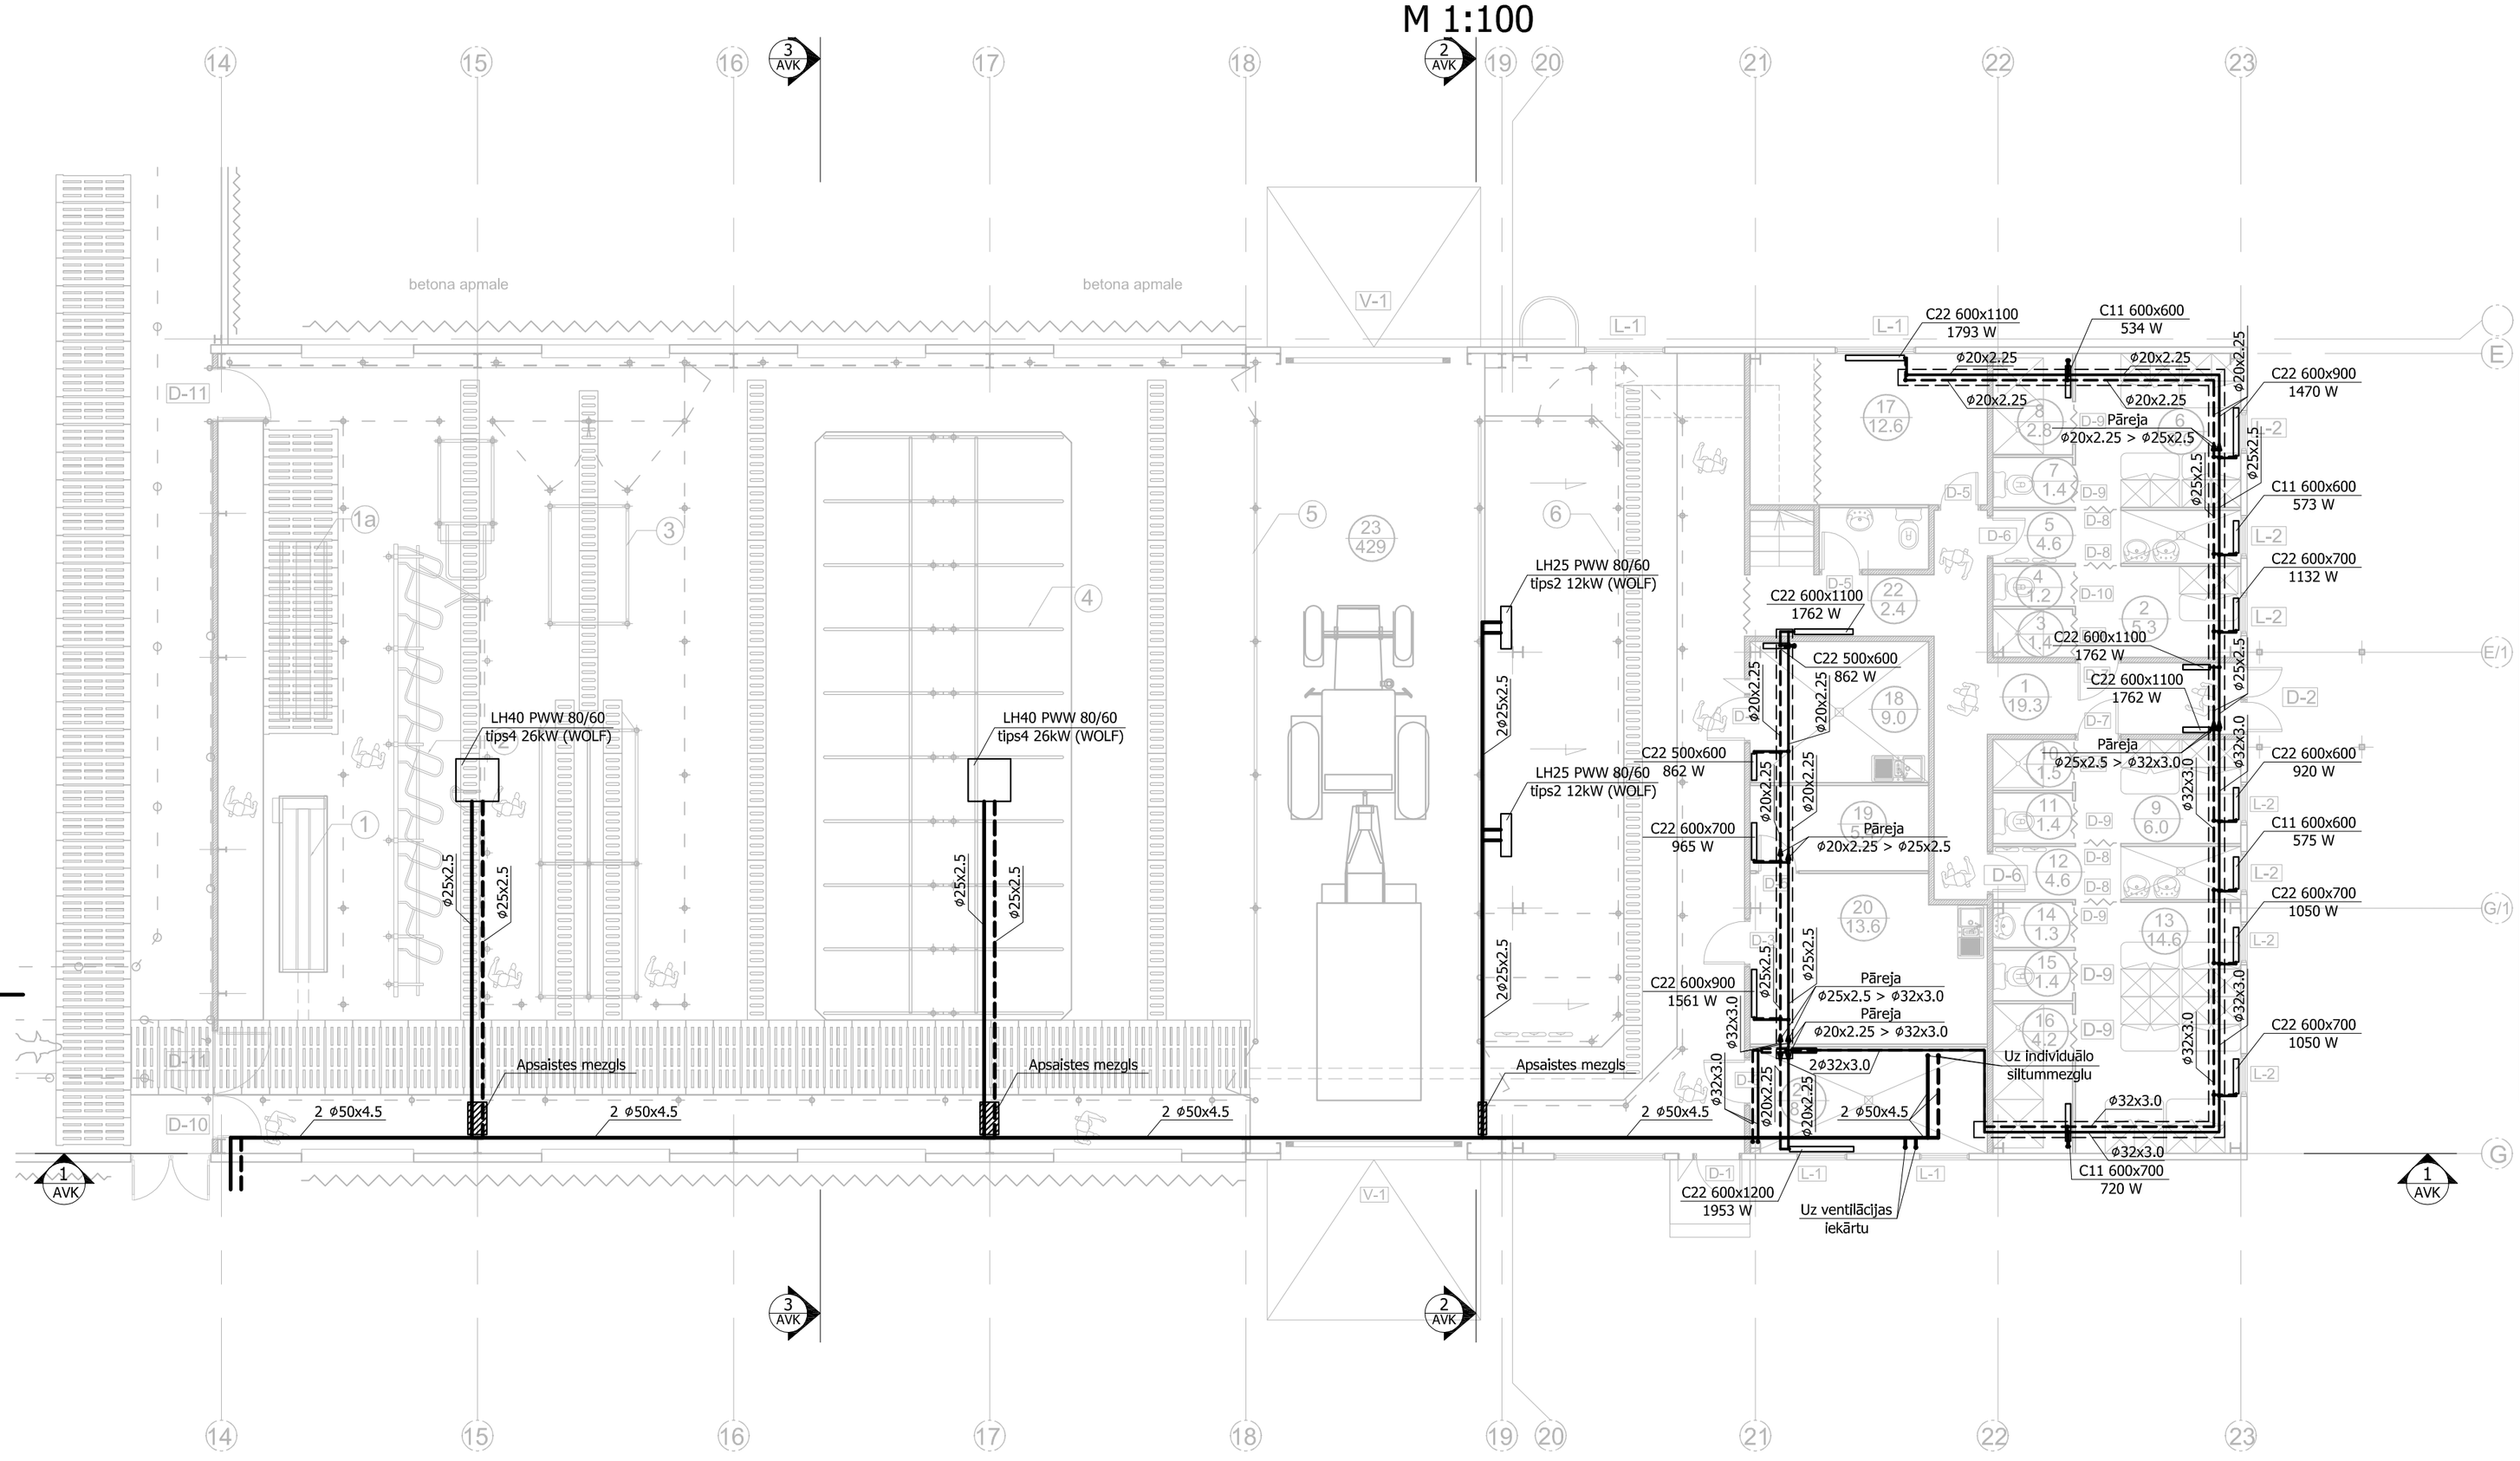

PIRMĀ STĀVĀ TELPU EKSPLIKĀCIJA

Nr.	Telpas nosaukums	Grīdas tips pēc projekta	Platība (m^2)
1.	GAITENIS	1	19.3 M²
2.	VETĀRSTU UN PASNIEDZEJU ĢĒRBTUVE	1	5.3 M²
3.	DUŠAS TELPA	1	1.4 M²
4.	WC	1	1.2 M²
5.	PRIEKŠTELPA	1	4.6 M²
6.	VIRIEŠU ĢĒRBTUVE	1	9.0 M²
7.	WC	1	1.4 M²
8.	DUŠAS TELPA	1	2.8 M²
9.	SIEVIEŠU ĢĒRBTUVE	1	6.0 M²
10.	DUŠAS TELPA	1	1.5 M²
11.	TUALETE	1	1.4 M²
12.	PRIEKŠTELPA	1	4.6 M²
13.	STUDENTU ĢĒRBTUVES	1	14.6 M²
14.	TELPA ROKU MAZG.	1	1.3 M²
15.	WC	1	1.4 M²
16.	DUŠAS TELPA	1	4.2 M²
17.	VĒTERINĀRĀRSTA KABINETS	1	12.6 M²
18.	APARATŪRAS UN INSTRUMENTU NOLIKTAVA	1	9.0 M²
19.	MEDIKAMENTU NOLIKTAVA	1	5.4 M²
20.	LABORATORIJA	1	13.6 M²
21.	TEHNISKĀ TELPA	1	8.7 M²
22.	WC	1	2.4 M²
23.	GOVJU VETBLOKS	1	429.0 M²
	KOPĀ		560.7 M²

Daudzslāņu kompozit caurules UPONOR ārējā un iekšējā diametra attiecība

16x2,0	dn 12
20x2.25	dn 15
25x2.5	dn 20
32x3.0	dn 25
40x4.0	dn 32
50x4.5	dn 40
63x6.0	dn 50
75x7.5	dn 65

STADIJA:	**TEHNISKAIS PROJEKTS**		
BŪVPROJEKTA DAĻA:	AVK		
OBJEKTS/ ADRESE:	Veterinārā bloka rekonstrukcija "Līgotnes", Vecauces pagasts, Auces novads		
PASŪTĪTĀJS:	**SIA "K.V.A.M"** reģ. Nr. 43603038468 Akadēmijas iela 2-22, Jelgava LV-3001 SIA "LLU mācību un pētījumu saimniecība ""Vecauce""		
PĀSŪTĪJUMA Nr.: PROJEKTA Nr.:	Nr. IL 02/2010 -		
PROJEKTA DAĻAS IZPILDĪTĀJĀS:	**SIA "Eesti Consulting"** reģ.Nr.40103343439 Maskavas ielā 254/2 - 38 Rīga LV-1063, Latvija		
RASĒJUMS:	1. stāva apkures plāns		
	V.Uzvārds	Sertif. Nr.	Paraksts
PROJEKTA VADĪTĀJS:	I.Igaunis	LSGUTIS 50-2827	
PROJEKTĒTĀJS:	K.Igaunis		
Datums: 2010.12.	**Formāts:** A2	**Mērogs:** 1:100	**Rasējuma Nr:** AVK-002