


2. st. Apkures sistēmas plāns

M 1:100

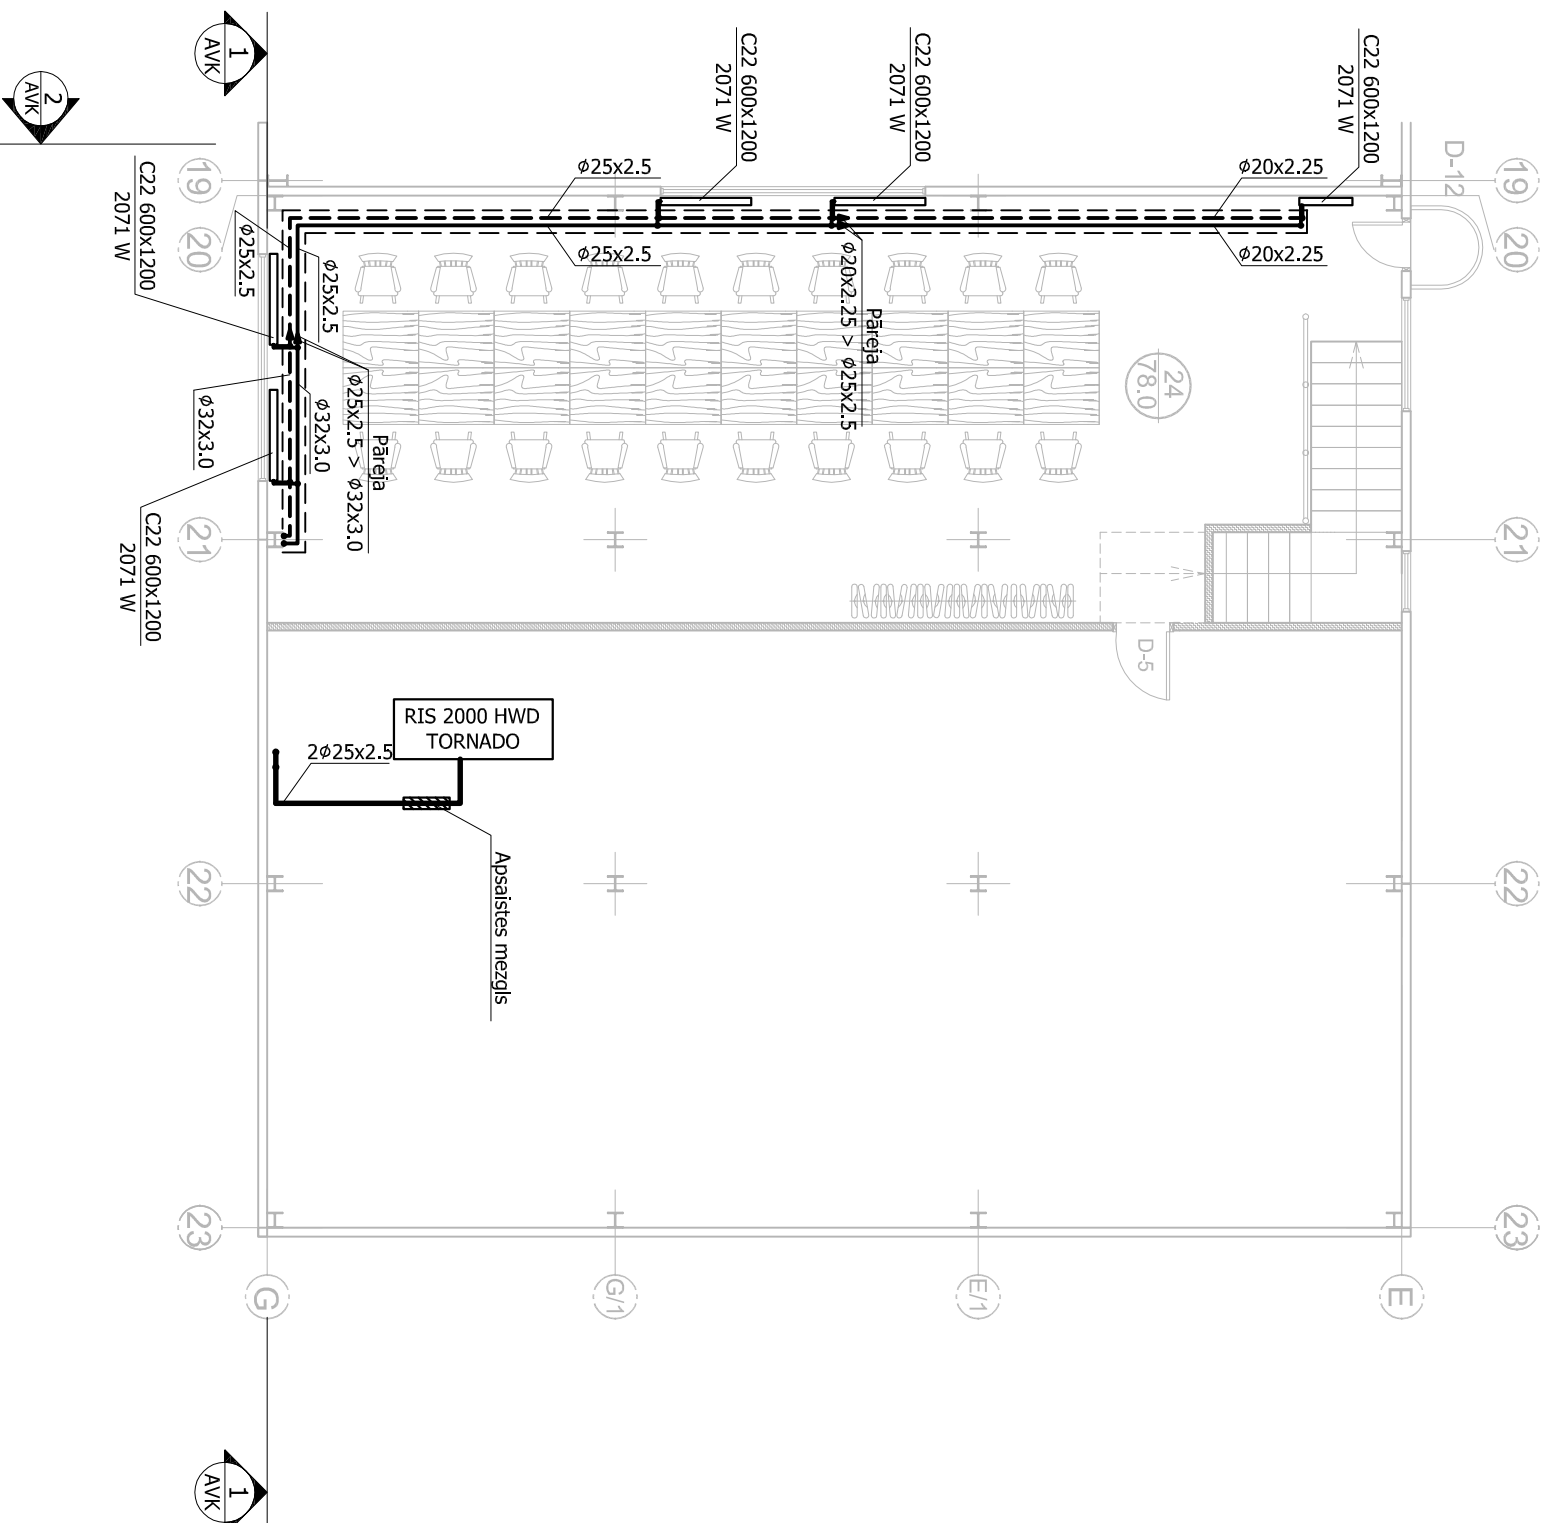

OTRĀ STĀVĀ TELPU EKSPLIKĀCIJA		
Nr.	Telpas nosaukums	Platība (m ²)
24.	MACĪBU TELPA	78,0 M ²
KOPĀ 2 STĀVS		78,0 M ²

Daudzslāņu kompozit caurules UPONOR ārējā un iekšējā diametra attiecība

16x2,0	dn 12
20x2,25	dn 15
25x2,5	dn 20
32x3,0	dn 25
40x4,0	dn 32
50x4,5	dn 40
63x6,0	dn 50
75x7,5	dn 65

STADIJA:	TEHNISKAIS PROJEKTS		
BŪVPROJEKTA DAĻA:	AVK		
OBJEKTS/ ADRESE:	Veterinārā bloka rekonstrukcija "Līgošes", Vecauce pagasts, Auces novads		
PASŪTĪTĀJS:	SIA "K.V.A.M" reģ. Nr. 43603038468 Akadēmiņas iela 2-22, Jelgava LV-3001 SIA "LlU" mādbū un pētījumu saimniecība "Vecauce"		
PĀSŪTĪJUMA Nr.:	Nr. IL 02/2010		
PROJEKTA Nr.:	-		
PROJEKTA DAĻAS IZPILDĪTĀJS:	SIA "Eesti Consulting" reģ. Nr. 4010334333 Maskavas ielā 254/2 - 38 Rīga LV-1063, Latvija		
RASEJUMS:	2. stāva apkures plāns		
	V. Uzvārds	Setif. Nr.	Paraksts
PROJEKTA VADĪTĀJS:	I. Igaunis	LSGUTIS	
	50-2827		
PROJEKTĒTĀJS:	K. Igaunis		
Datums:	Formāts:	Mērogs:	Rasejuma Nr.:
2010.12.	A3	1:100	AVK-003