




Apkures sistēmas griezumums 1-1  
M 1:100

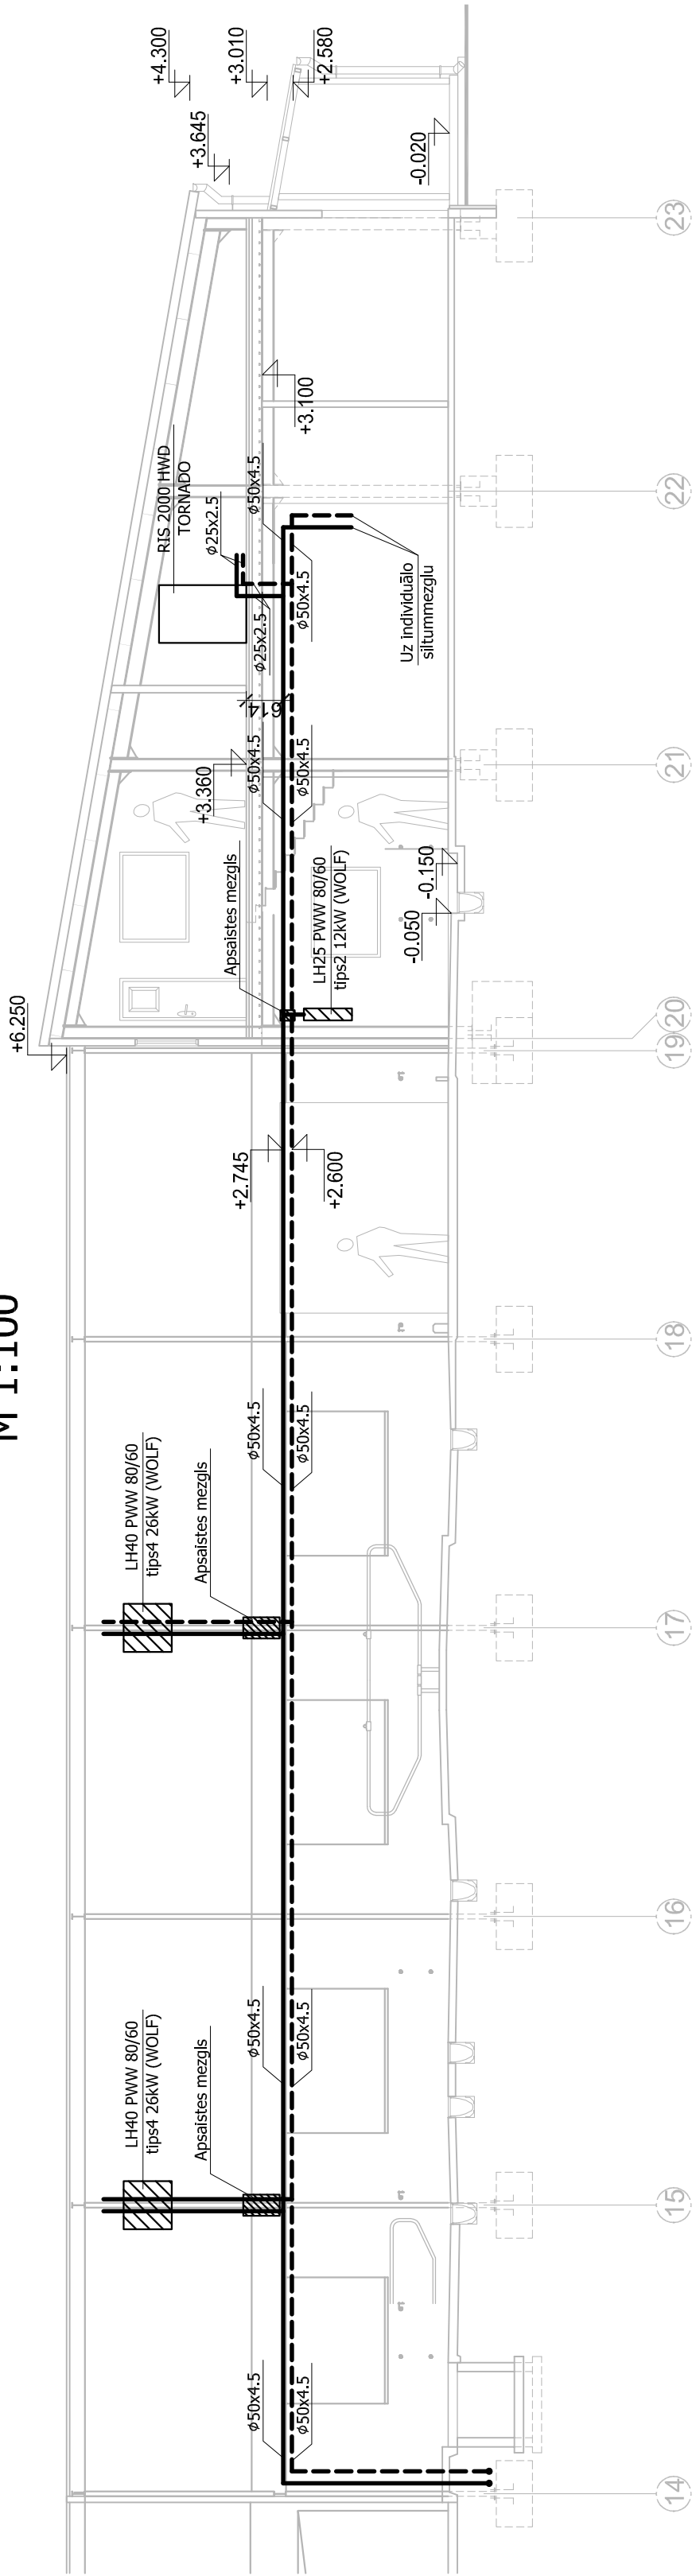

Apkures sistēmas griezumums 3-3  
M 1:100

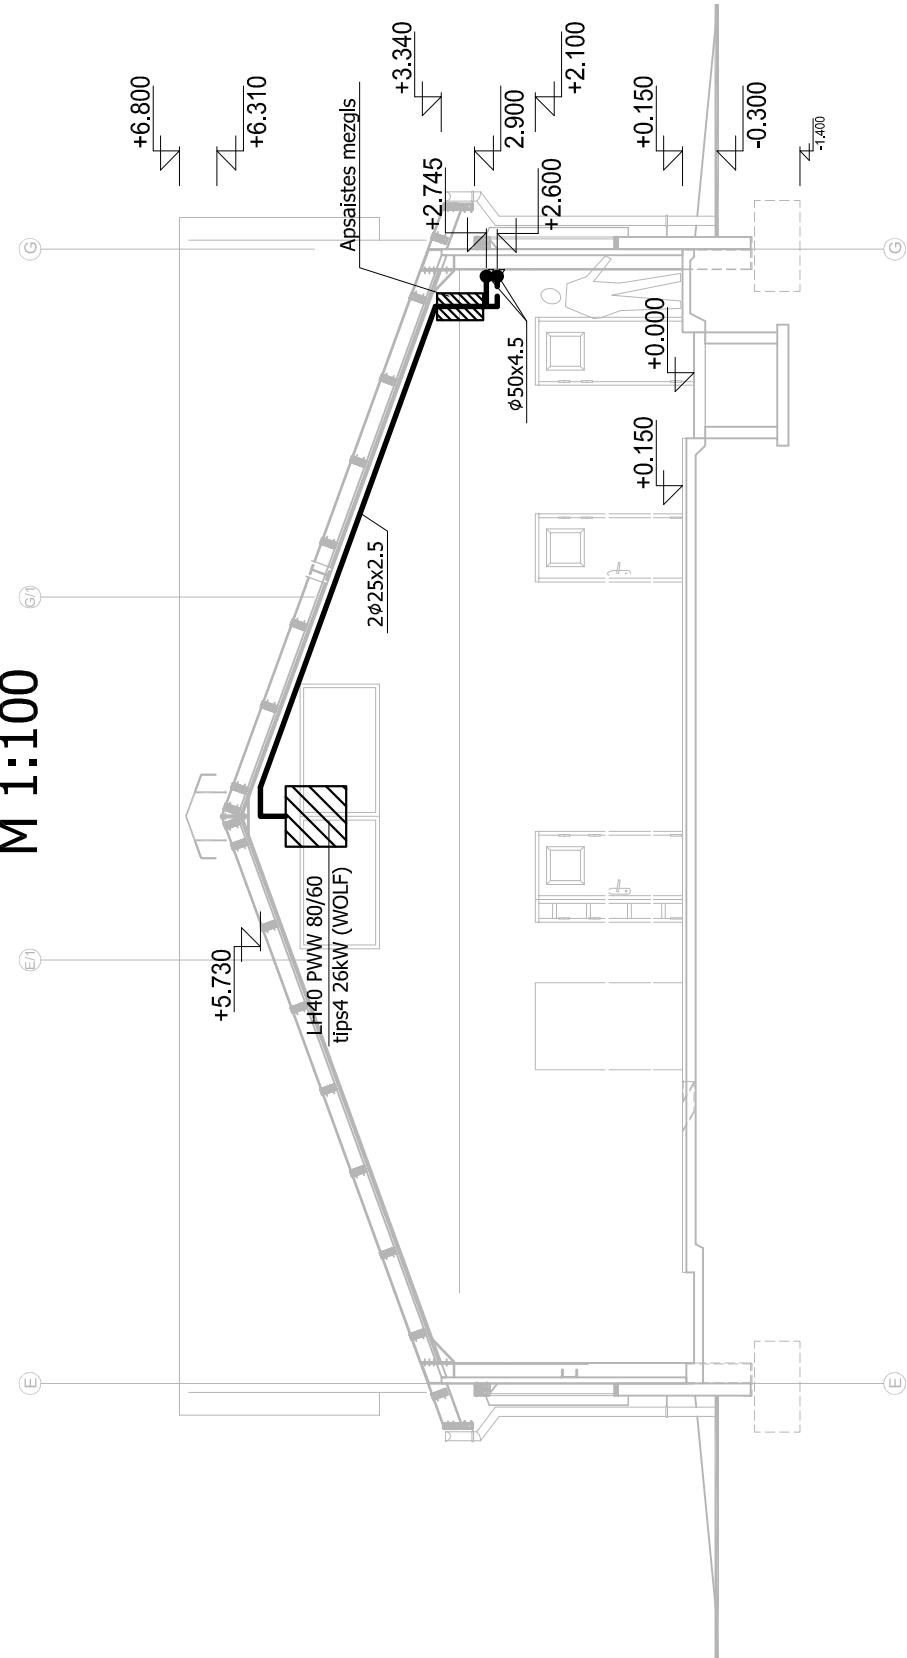

Apkures sistēmas griezumums 2-2  
M 1:100

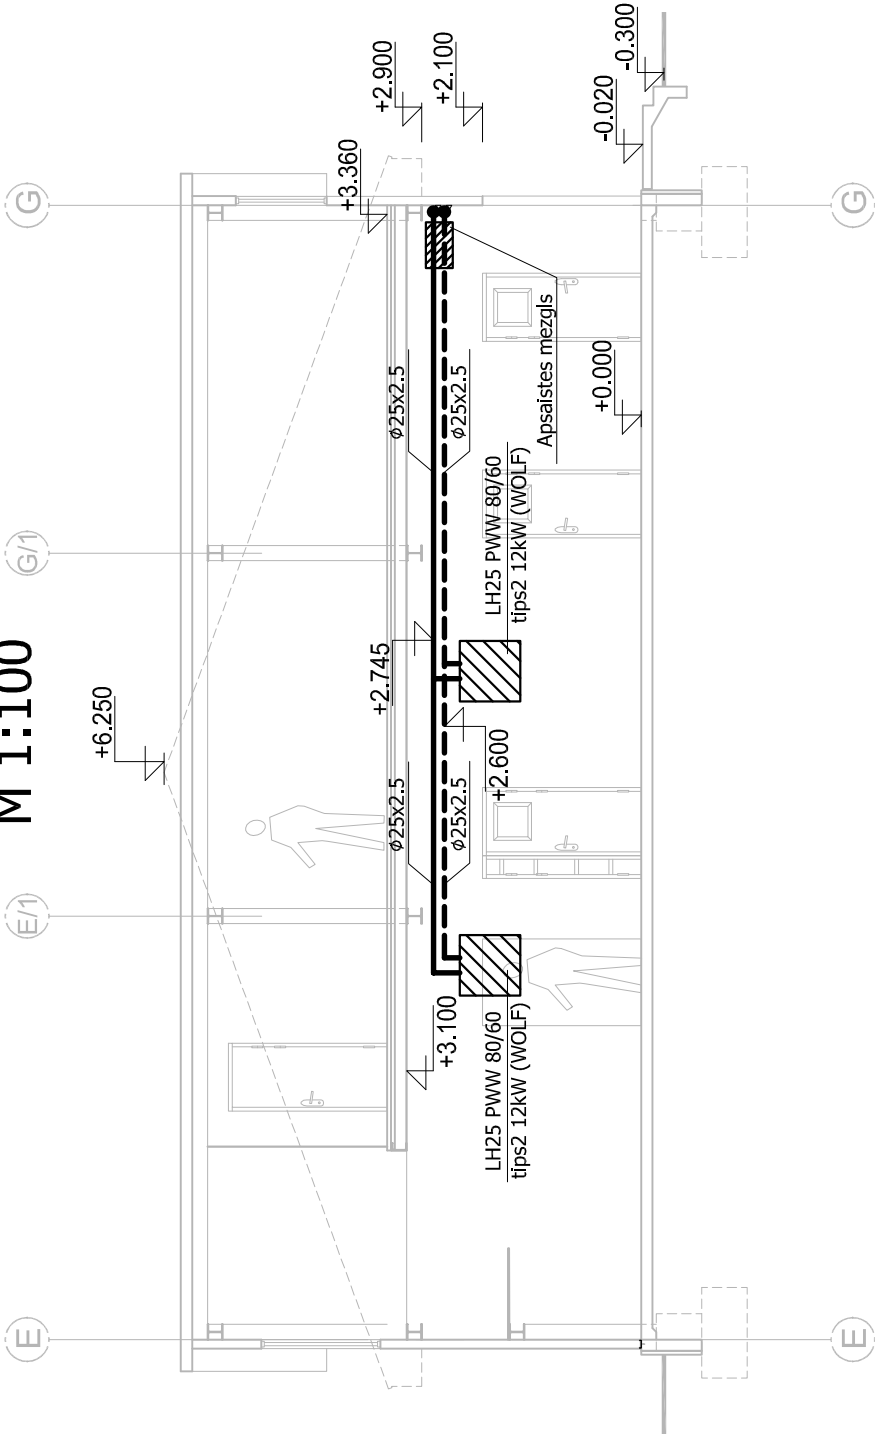

Daudzslāņu kompozit caurules UPONOR ārējā un iekšējā diametra attiecība

16x2,0	dn 12
20x2.25	dn 15
25x2.5	dn 20
32x3.0	dn 25
40x4.0	dn 32
50x4.5	dn 40
63x6.0	dn 50
75x7.5	dn 65

STADIJA:	TEHNISKAIS PROJEKTS		
BUVPROJEKTA DAĻA:	AVK		
OBJEKTS/ ADRESE:	Veterinārā bloka rekonstrukcija "Līgotnes", Vecauce pagasts, Auces novads		
PASŪTĪTĀJS:	SIA "K.V.A.M" reģ. Nr. 43603038468 Akadēmijas ielā 2-22, Jelgava LV-3001 SIA "LU mēdzu un pēdju salimēšana "Vecauce"		
PĀSŪTĪJUMA Nr.:	Nr. 1L 02/2010		
PROJEKTA Nr.:	-		
PROJEKTA DAĻAS IZPILDĪTĀJS:	SIA "Eesti Consulting" reģ.Nr.-40103343499 Maskavas ielā 254/2 - 38 Rīga LV-1063, Latvija		
RASĒJUMS:	Apkures sistēmas griezumumi 1-1; 2-2 un 3-3		
PROJEKTA VADĪTĀJS:	V. Uzvarāds	Sertif. Nr.	Paraksts
PROJEKTĒTĀJS:	I. Igaunis	LSGUTIS	50-2827
	K. Igaunis		
Datums: 2010.12.	Formāts: A2	Mērogs: 1:100	Rasējuma Nr: AVK-004