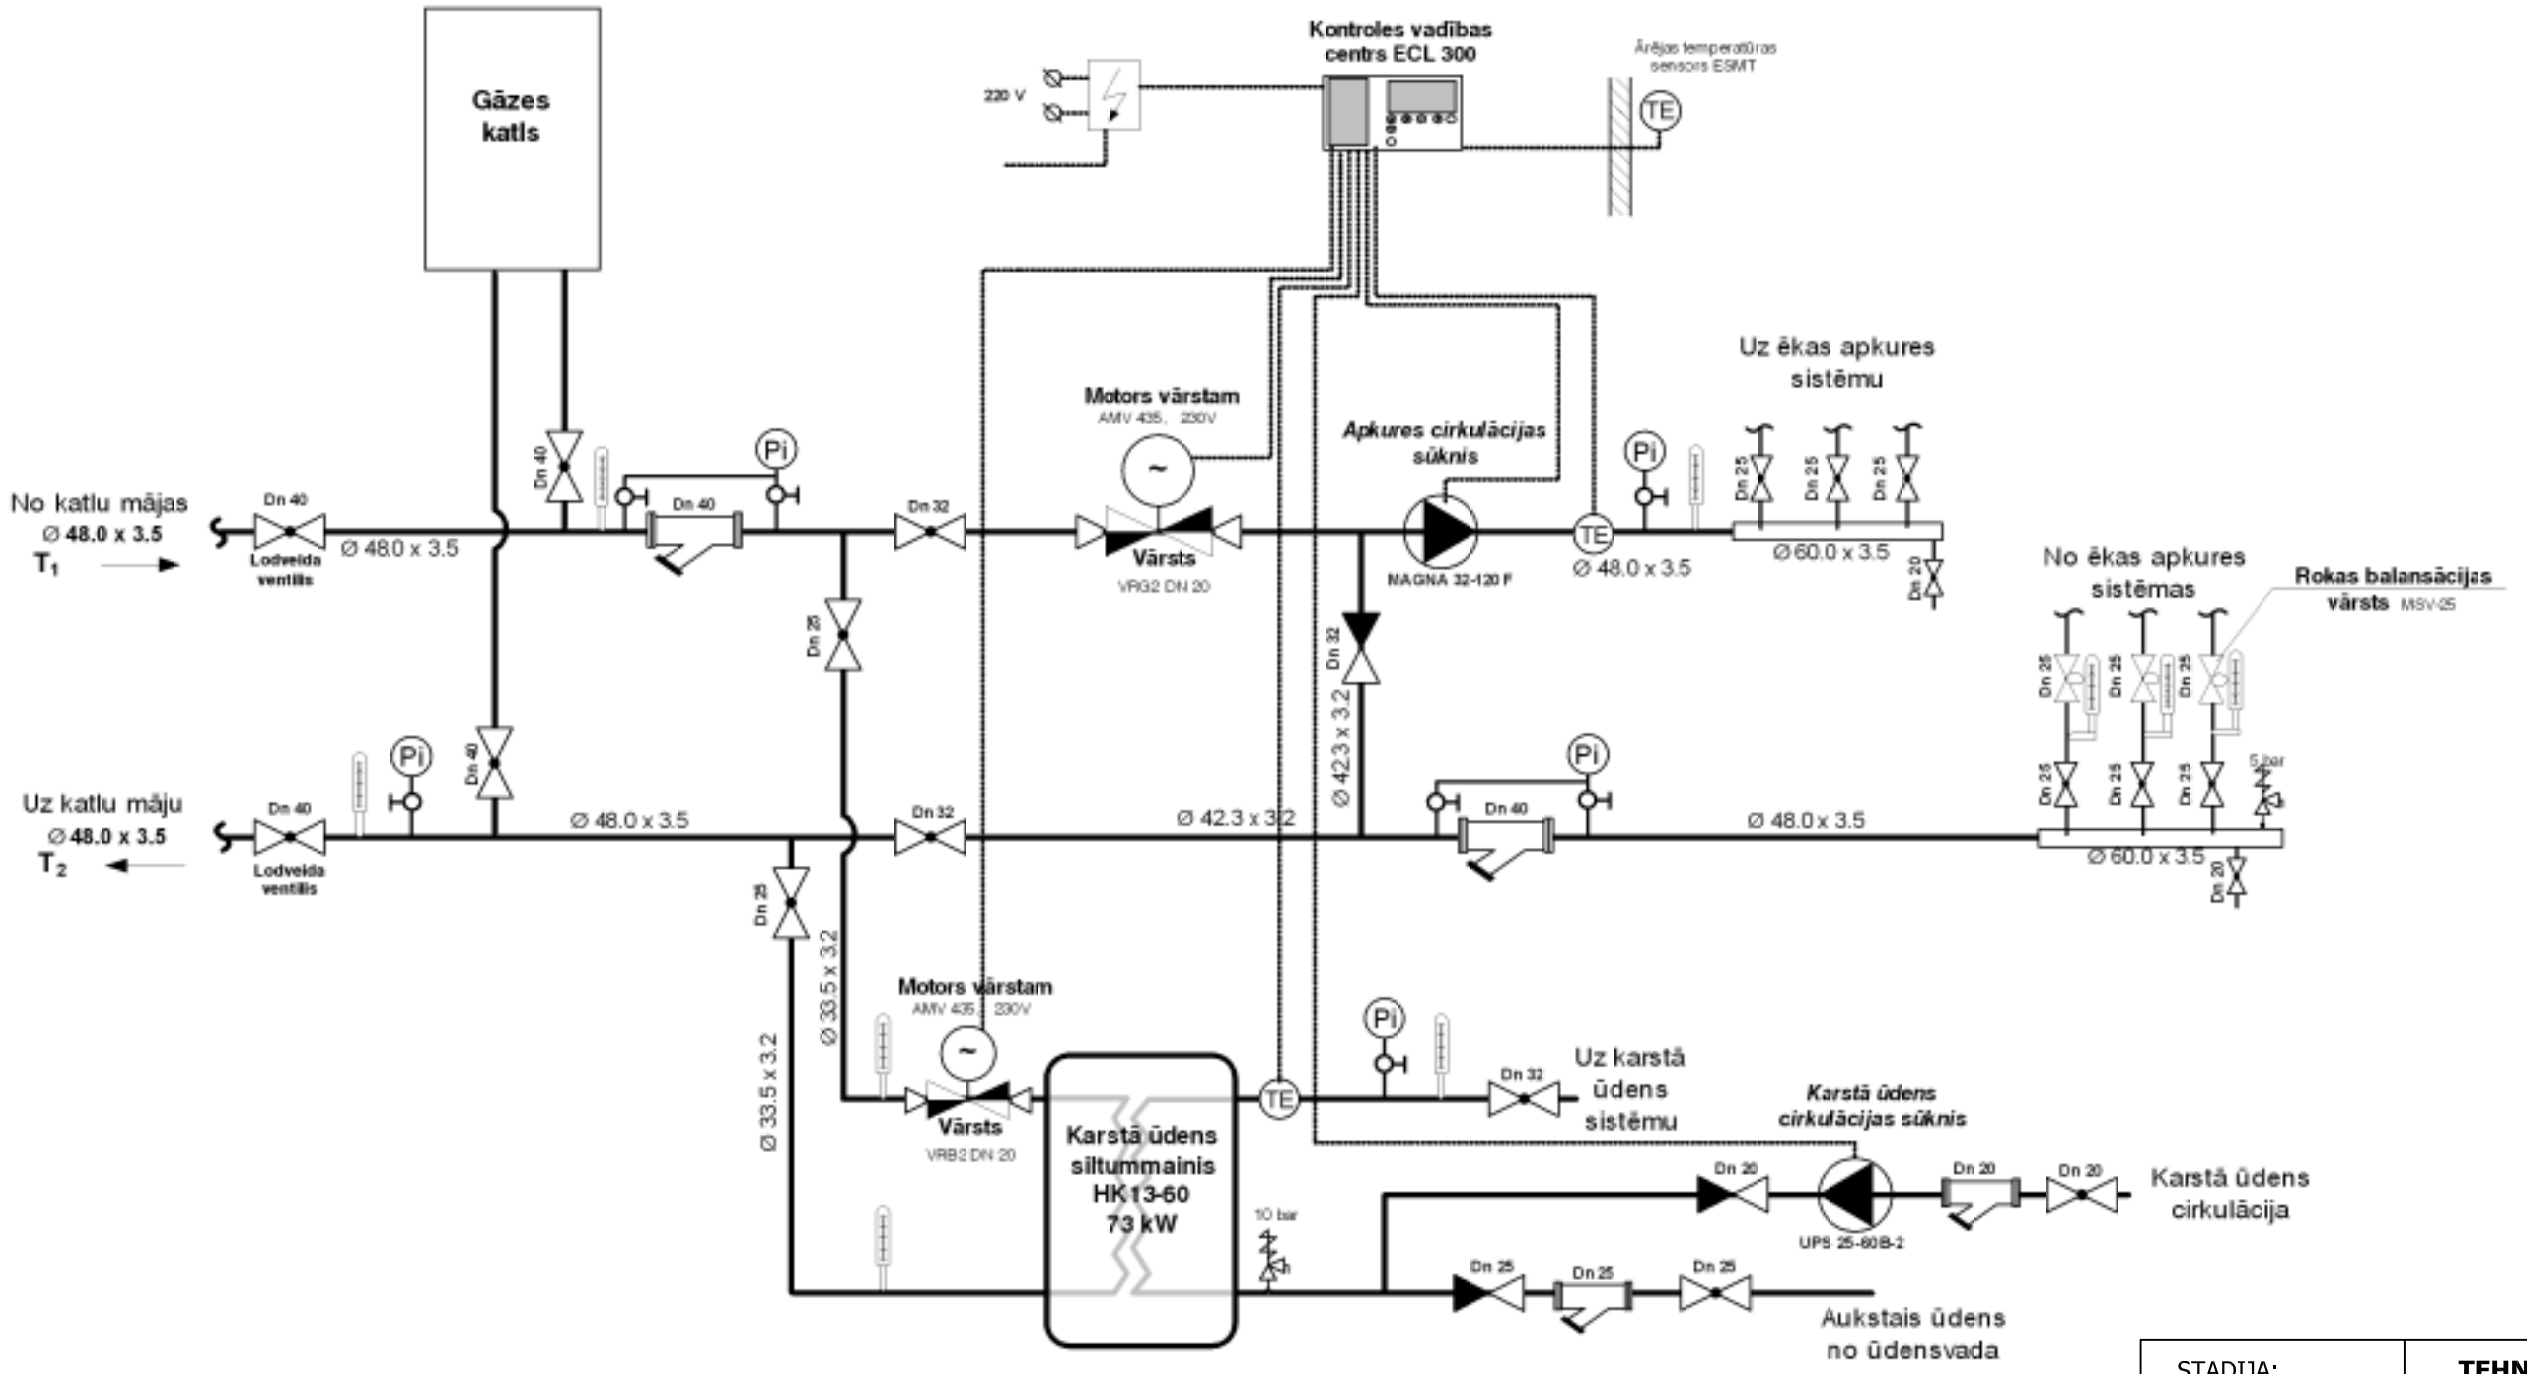

APZĪMĒJUMI

- LODVEIDA VENTILIS
- MANOMETRA VENTILIS
- VIENVIRZIENA VĀRSTS
- BALANSĒŠANAS VENTILIS
- DIAMETRU PĀREJA
- MANOMETRS
- TEMPERATŪRAS SENSORS
- FILTRS
- TERMOMETRS
- DROŠĪBAS VĀRSTS
- CIRKULĀCIJAS SŪKNIS
- CAURPLŪDES SKAITĪTĀJS
- ULTRAFLOW SKAITĪTĀJS
- SPIEDIENA STARPĪBAS REG
- REGULĒJOŠAIS VĀRSTS AR PIEDZIŅU

Individuālā izbūvējamā siltummezgla moduļa, noslēgarmatūras, filtru, siltumenerģijas skaitītāja, sadales kolektoru izvietošanu siltummezglā precizēt montāžas gaitā, ievērojot siltummezglā principiālās shēmas prasības.

Atgaisošanai nepieciešamo armatūru izvieto siltummezgla augstākajos punktos, bet ūdens izlaidei, zemākajos punktos. Šīs armatūras, kā arī manometru, termometru un drošības vārstu izvietošanu precizēt darbu veikšanas gaitā.

STADIJA:	**TEHNISKAIS PROJEKTS**		
BŪVPROJEKTA DAĻA:	AVK		
OBJEKTS/ ADRESE:	Veterinārā bloka rekonstrukcija "Līgotnes", Vecauces pagasts, Auces novads		
PASŪTĪTĀJS:	**SIA "K.V.A.M"** reģ. Nr. 43603038468 Akadēmijas iela 2-22, Jelgava LV-3001 SIA "LLU mācību un pētījumu saimniecība "Vecauce""		
PĀSŪTĪJUMA Nr.: PROJEKTA Nr.:	Nr. IL 02/2010 -		
PROJEKTA DAĻAS IZPILDĪTĀJĀS:	**SIA "Eesti Consulting"** reģ.Nr.40103343439 Maskavas ielā 254/2 - 38 Rīga LV-1063, Latvija		
RASĒJUMS:	Siltummezgla principiālā shēma		
	V.Uzvārds	Sertif. Nr.	Paraksts
PROJEKTA VADĪTĀJS:	I.Igaunis	LSGUTIS 50-2827	
PROJEKTĒTĀJS:	K.Igaunis		
Datums: 2010.12.	**Formāts:** A3	**Mērogs:** 1:100	**Rasējuma Nr:** AVK-008