


# 1. st. ventilācijas sistēmas plāns

M 1:100

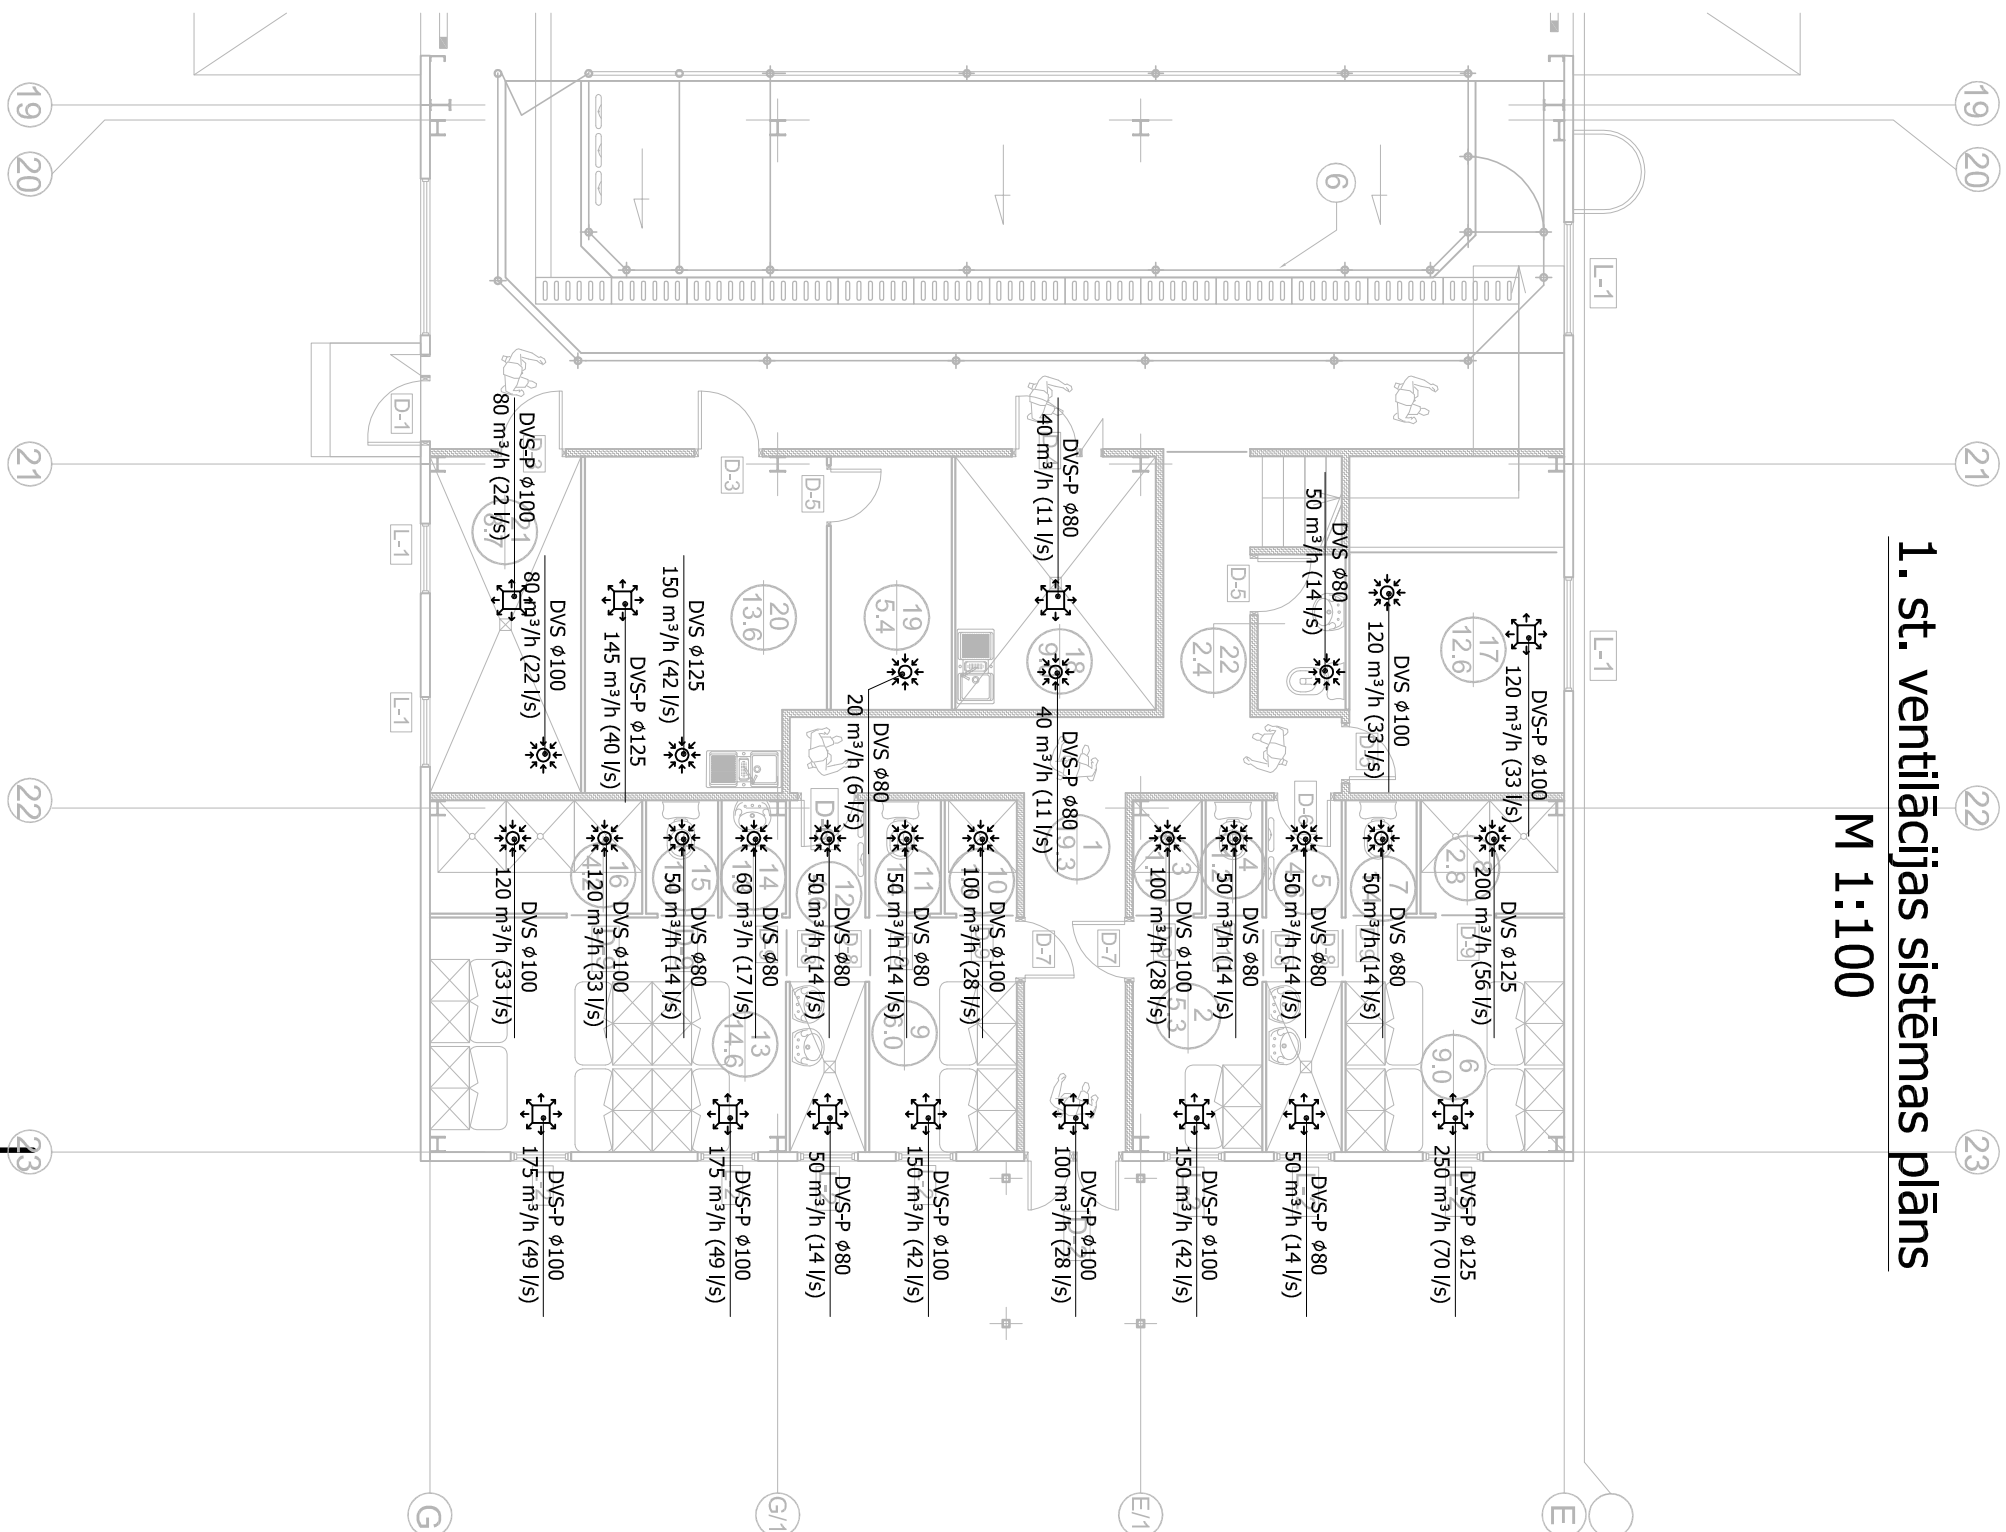

Nr.	Telpas nosaukums	Grīdas tips pēc projekta	Platība (m²)
1.	GAITENIS	1	19.3 m²
2.	VETĀRSTU UN PASNIEDZEJU GĒRBTUVE	1	5.3 m²
3.	DUŠAS TELPA	1	1.4 m²
4.	WC	1	1.2 m²
5.	PRIEKŠTELPA	1	4.6 m²
6.	VIRIEŠU GĒRBTUVE	1	9.0 m²
7.	WC	1	1.4 m²
8.	DUŠAS TELPA	1	2.8 m²
9.	SIEVIEŠU GĒRBTUVE	1	6.0 m²
10.	DUŠAS TELPA	1	1.5 m²
11.	TUALETE	1	1.4 m²
12.	PRIEKŠTELPA	1	4.6 m²
13.	STUDENTU GĒRBTUVES	1	14.6 m²
14.	TELPA ROKU MAZG.	1	1.3 m²
15.	WC	1	1.4 m²
16.	DUŠAS TELPA	1	4.2 m²
17.	VĒTERINĀRĀRSTA KABINETS	1	12.6 m²
18.	APARATŪRAS UN INSTRUMENTU NOLIKTAVA	1	9.0 m²
19.	MEDIKAMENTU NOLIKTAVA	1	5.4 m²
20.	LABORATORĪJA	1	13.6 m²
21.	TEHNISKĀ TELPA	1	8.7 m²
22.	WC	1	2.4 m²
23.	GOVJU VETBLOKS	1	429.0 m²
KOPĀ			560.7 m²

STADIJA:	TEHNISKAIS PROJEKTS		
BŪVPROJEKTA DAĻA:	AVK		
OBJEKTS/ ADRESE:	Veterinārā bloka rekonstrukcija "Ligošnes", Vecauces pagasts, Auces novads		
PASŪTĪTĀJS:	<b>SIA "K.V.A.M"</b> reģ. Nr. 43603038468 Akademiņas iela 2-22, Jaigava LV-3001 SIA "LŪ" mācību un pētījumu saimniecība "Vecauce"		
PĀSŪTĪJUMA Nr.:	Nr. IL 02/2010		
PROJEKTA Nr.:	-		
PROJEKTA DAĻAS IZPILDĪTĀJĀS:	<b>SIA "Festi Consulting"</b> reģ.Nr.40103343433 Maskavas iela 254/2 - 38 Rīga LV-1063, Latvija		
RĀSĒJUMS:	1.st. ventilācijas sistēmas plāns		
	V.Uzvārds	Sertif. Nr.	Paraksts
PROJEKTA VADĪTĀJS:	I.Igaunis	LSGUTIS	
		50-2827	
PROJEKTĒTĀJS:	K.Igaunis		
<b>Datums:</b>	<b>Formāts:</b>	<b>Mērogs:</b>	<b>Rasējuma Nr.:</b>
2010.12.	A3	1:100	AVK-010