


OTRĀ STĀVA APGAISMOJUMA IZBŪVES PLĀNS M1:100

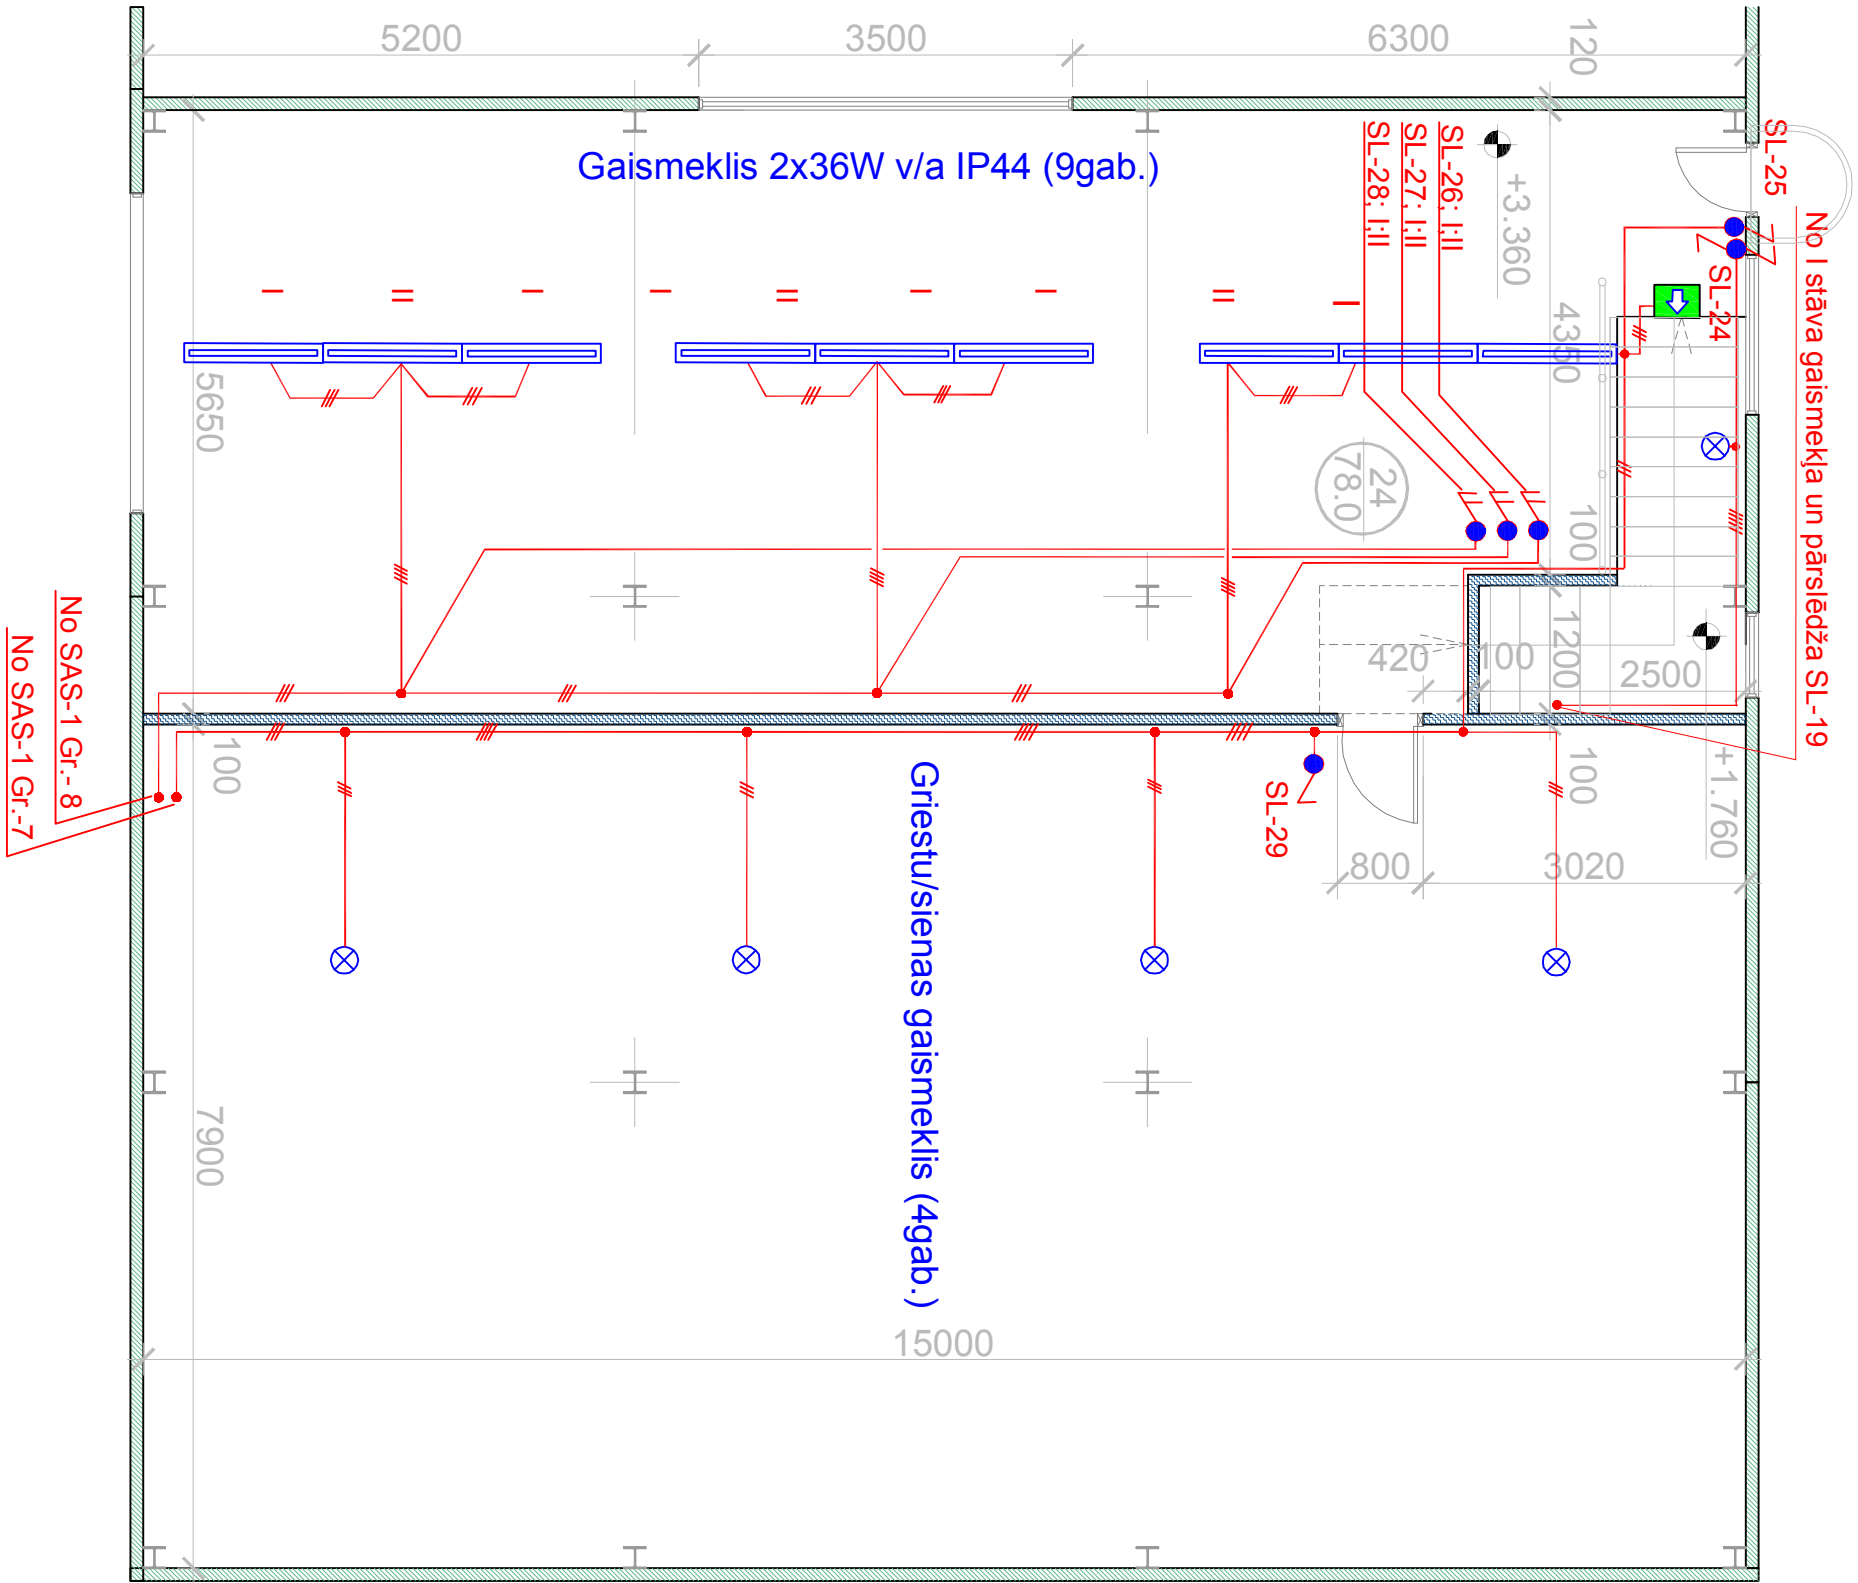

OTRĀ STĀVĀ TELPU EKSPLIKĀCIJA

Nr.	Telpas nosaukums	Grīdas tips pēc projekta	Platība (m²)
24.	MACĪBU TELPA	3	78.0 M²
KOPĀ 2 STĀVS			78.0 M²

Apzīmējumi:

- Evakuācijas g.ķ. ar iebūvētu akumulatoru
- Virsapmetuma 2x36W griestu gaismas ķermeņis IP44
- Virsapmetuma 2x36W griestu gaismas ķermeņis IP44 ar avārijas moduli
- Virsapmetuma 2x58W griestu gaismas ķermeņis IP65
- Virsapmetuma 2x58W griestu gaismas ķermeņis IP65 ar avārijas moduli
- Griestu/sienas gaismas ķermeņis IP44 ar ekonomisko spuldzi
- Teritorijas apgaismojuma metālhalīda prožektors 70W
- Sadzīves ventilators
- PPJ markas kabeli
- Virsapmetuma 2poļīgs slēdzis IP44
- Virsapmetuma 1poļīgs slēdzis IP44
- Virsapmetuma pārslēdzis IP44
- Virsapmetuma krustslēdzis IP44
- Sadalīne

	Paraksts	Datums	Pastūrtājs:	Stadija	Mērogs
Pārbaudīja	J.Fogels	8.12.2010	SIA "LLU macību un pētījumu saimniecība "Vecauce" "	TP	1:100
Izstrādāja	G. Zervinš	8.12.2010		Lapa	Lapu sk.
				EL-6	1
			Objekts: Slaucamo govju fermas 500 govīm veterinārārstu praktiskās apmācības centru "Ligoīnes", Vecauce pagasts, Auce novads	Projekta Nr.	24_2010
			Lapas nosaukums:	SIA "J.E.F."	
			OTRĀ STĀVA APGAISMOJUMA PLĀNS	Birzītas 14, Bērzes pag. Dobeles nov., LV-3732 Tēl/fakss 63722254 WWW.JEFF.LV	