


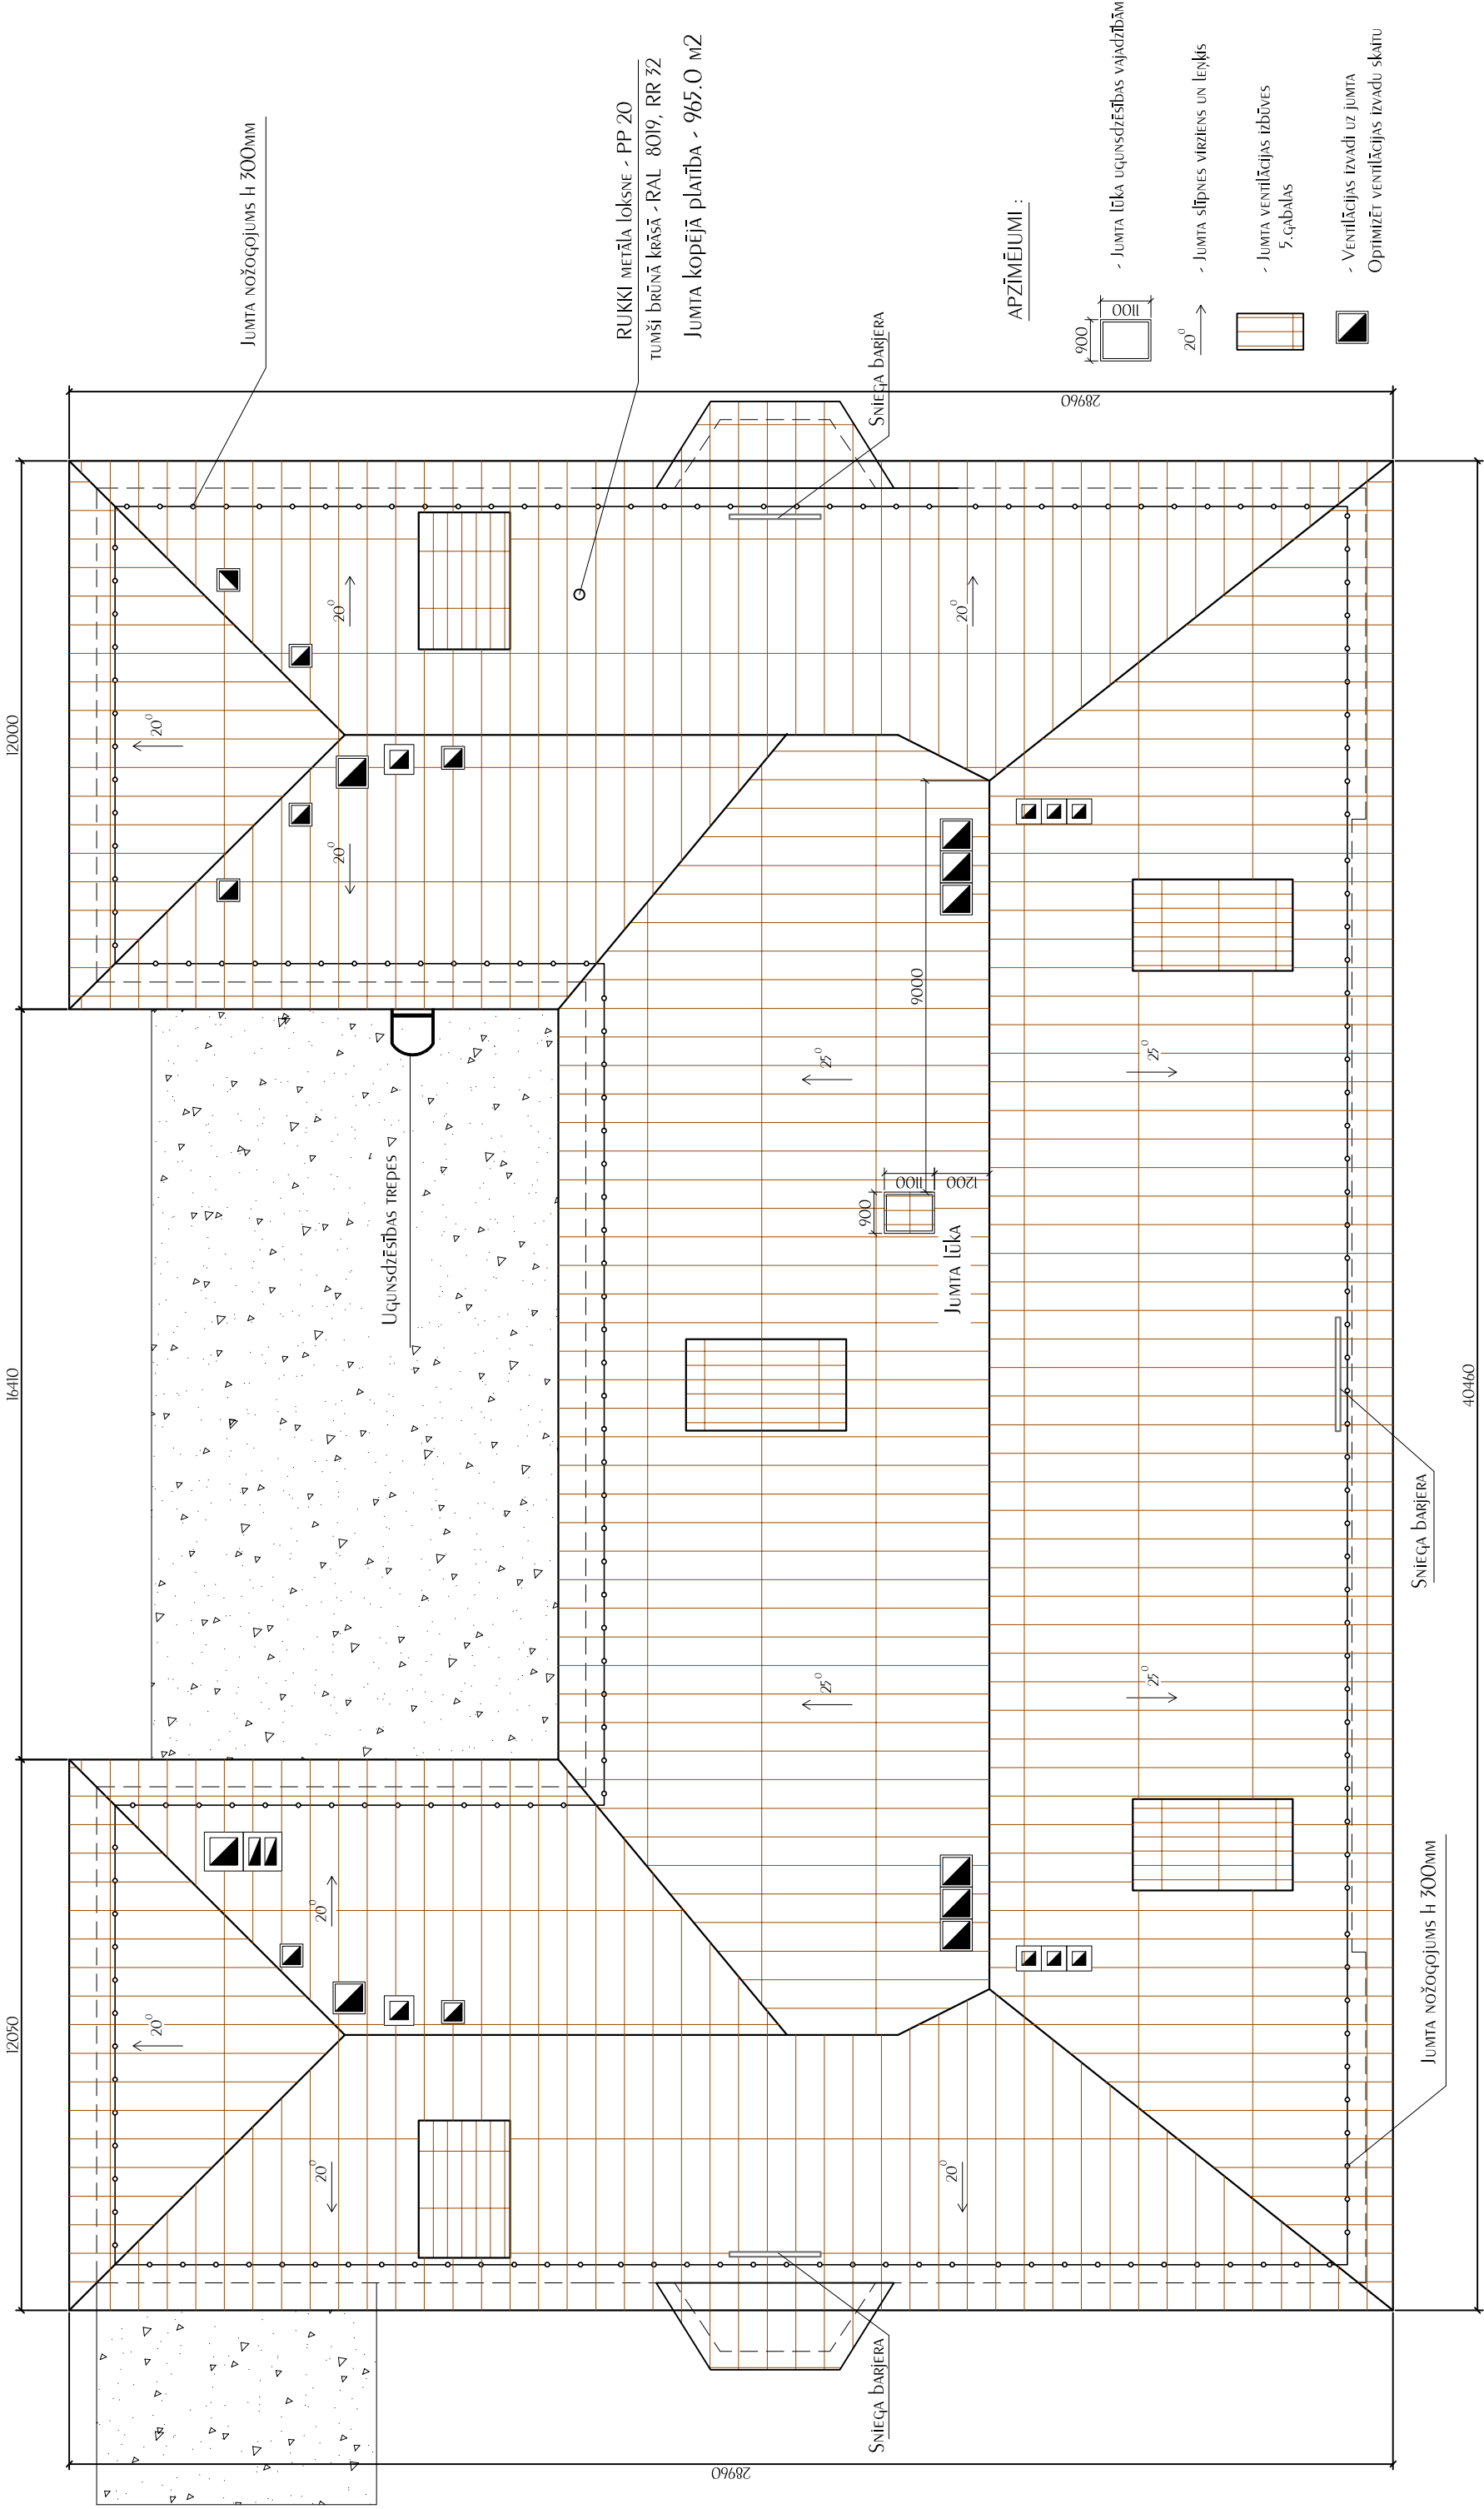

Paskaidrojums raksts	PLĀNA PAREIZĪBU APĻIECĪNU:	
	PLĀNA PAREIZĪBU APĻIECĪNU: MEŽU FAKULTĀTES ATBILDĪGĀ PERSONA	ATBILDĪGĀS PROJEKTIETĀJS
Esošās jumta nesošās konstrukcijas nav paredzēts mainīt, tās saglabājušās apmierinošā tehniskā stāvoklīt. Spāres ar šķērsgrēdzienu h200xp50mm ar soli 1.0m. Paredzēts mainīt latiojumu 100x40mm ar soli 300mm. Ēkai paredzēts nomainīt jumta segumu no ONDULINE jumta loksņēm uz RUKKI trapecprofilā jumta loksņēm PP- 20, tumši brūnā krāsā RAL 8019, RR 32 - LIETUS ūdens vertikālās notekcaurules ir nesen mainītas un tās atstātas bez izmaiņām, horizontālās teknes paredzēts mainīt (tonis RR- 32 tumši brūnā krāsā)	(paraksts, atšifrējums)	
	(paraksts, atšifrējums)	
IETA LĀČAUNECE (paraksts, atšifrējums)		