


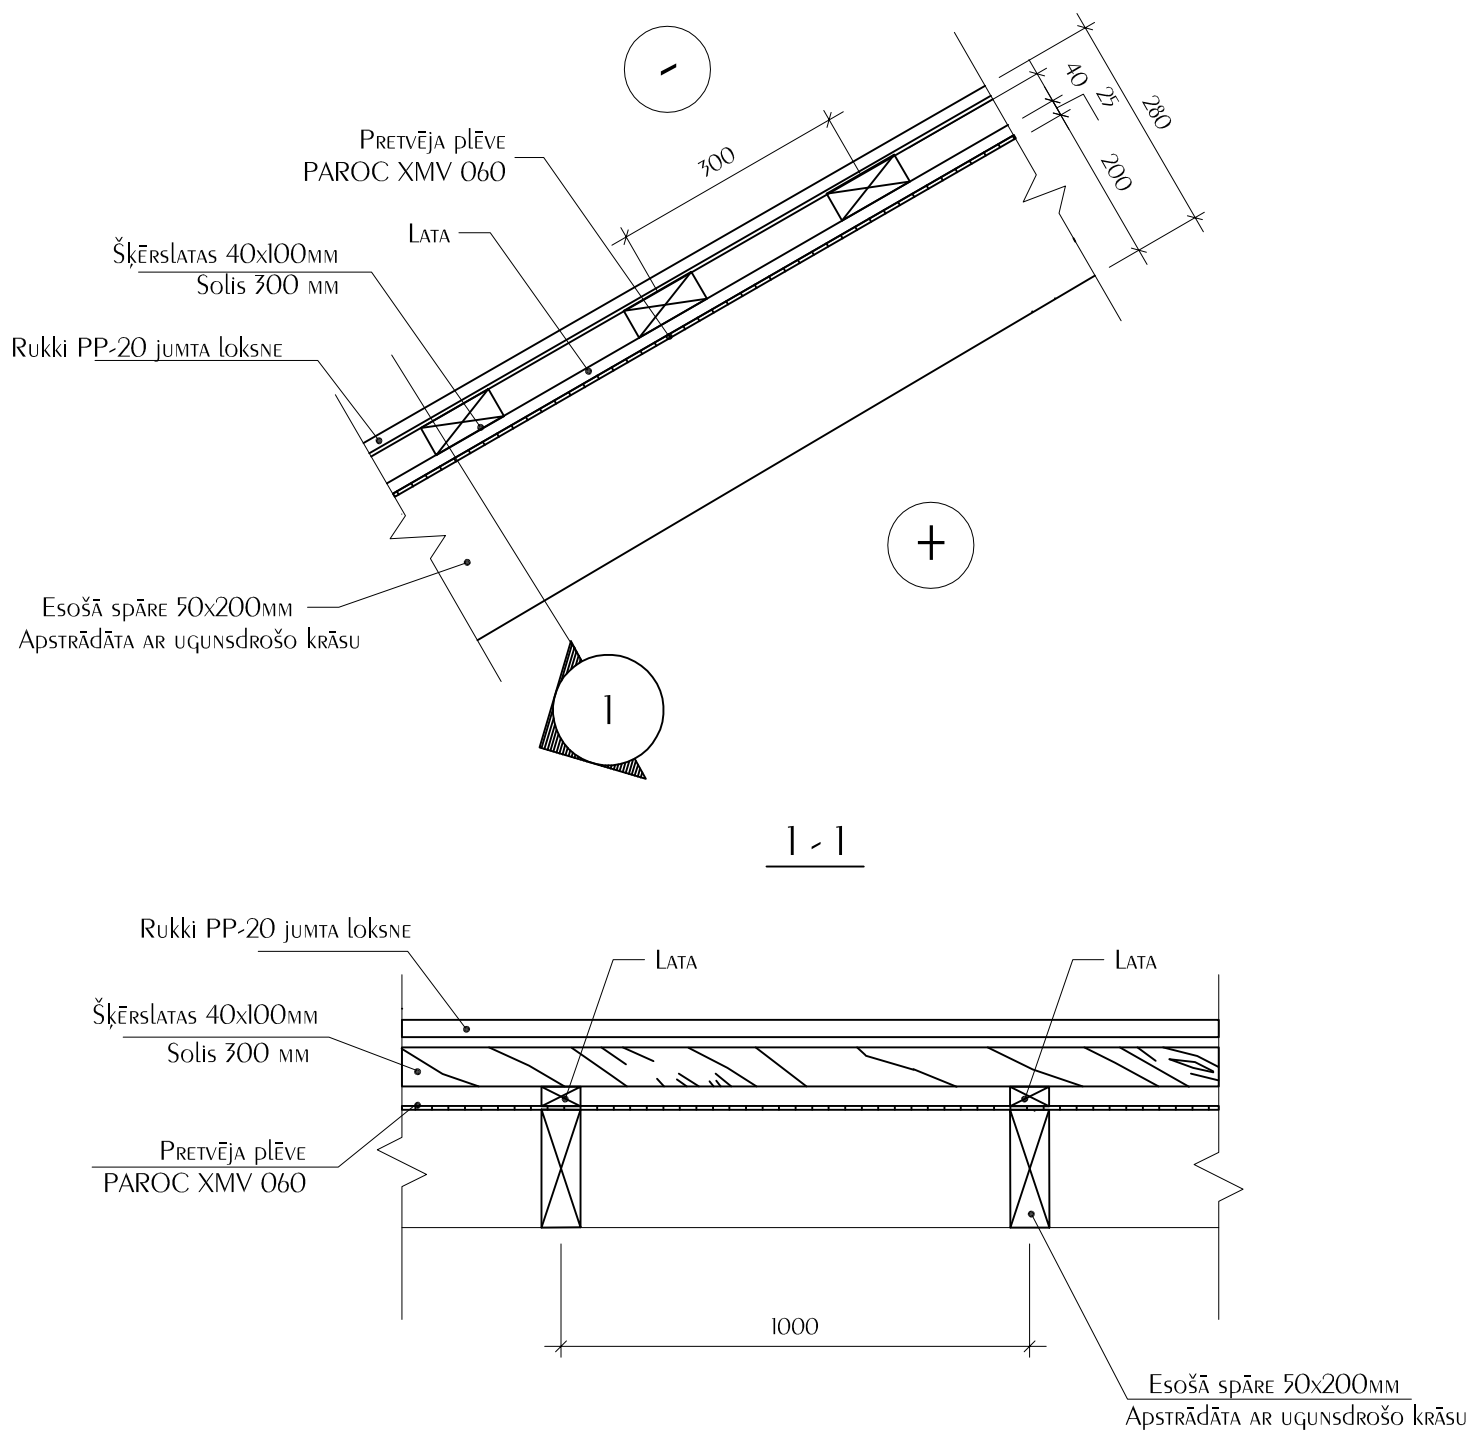

PIEZĪMES:

1. Esošām spārēm 50x200mm pārtaisīt savienojuma vietas no tāda paša šķērsriezuma brusām.
2. Visas nesošās koka konstrukcijas apstrādāt ar ugunsdrošo un pretputes krāsu.
3. Nomainīt visas esošās šķērslatas uz šķērslatām 40x100 mm ar soli 300mm.
4. Jumta segums Rukki trapecprofila PP-20 jumta loksne - tumši brūnā krāsā (RR-32)

AMATS	VĀRDS, UZVĀRDS	PARAKSTS	DAT.	PASŪTĪTĀIS: LATVIJAS LAUKSAIMNIECĪBAS UNIVERSITĀTE	SIA "ZEMGALES BŪVPROJEKTS" PĒRNAVAS IELA 21-9, JELGAVA, LV -3004, T. 29126656			
BŪVPROJ.VAD.	IVETA LĀČAUNIECE		27.05.11		OBJEKTS: "LLU MEŽA FAKULTĀTES" JUMTA IESEKUMA NOMAIŅA	CERTIFIKĀTA NR. Nr.10-0870		
IZSTRĀDĀJA	DZINTARS ANTĀNS							
				ADRESE: MEŽA FAKULTĀTE, AKADĒMIJAS IELA 11, JELGAVA				
ARH.NR.				RASĒJUMA NOSAUKUMS:		STADIJA TP	MARKA AR	
Nr. 235				JUMTA KONSTRUKCIJAS MEZGLI		LAPA AR-1	LAPU SKAITS	
				FAILS: MEŽA FAKULTĀTE		MĒROGS: 1:10		