U~0,23kV

Otrā stāva plāns
M 1:100

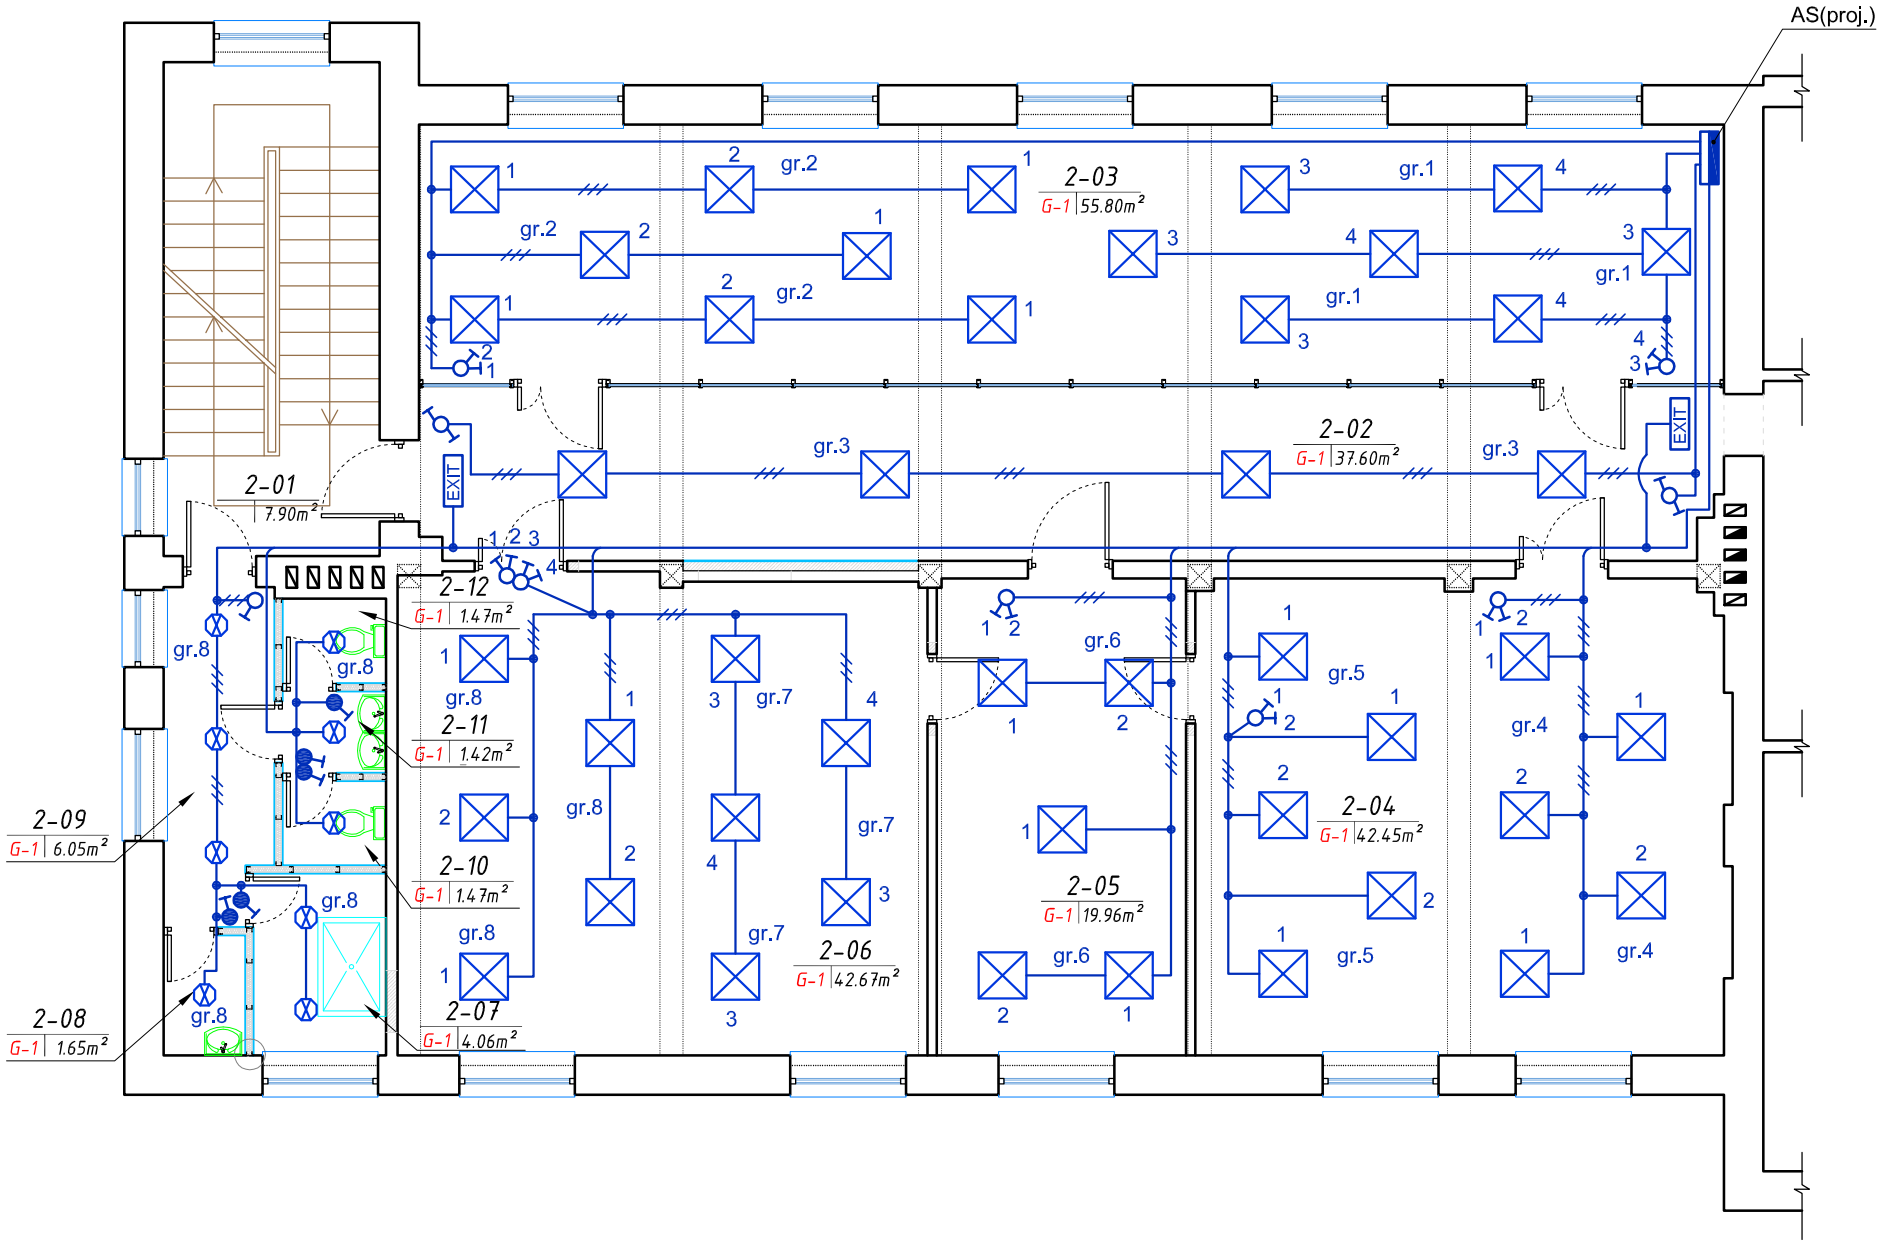

TELPU EKSPLIKĀCIJA

Nr.p.k.	Nosaukums	Platība,m²	E, lx	Gaismek,li
2-01	Kāpņu telpa	7.90*	100	
2-02	Gaitenis	37.60	100	4(4x18)IP20
2-03	Mācību laboratorija	55.80	500	15(4x18)IP20
2-04	Mācību laboratorija	42.45	500	10(4x18)IP20
2-05	Servisa telpa	19.96	500	5(4x18)IP20
2-06	Mācību laboratorija	42.67	500	10(4x18)IP20
2-07	Dušas telpa	4.06	100	2(2x26)IP20
2-08	Saimniecības telpa	1.65	100	1(2x26)IP20
2-09	Priekštelpa	6.05	100	3(2x26)IP20
2-10	WC	1.47	100	1(2x26)IP20
2-11	Priekštelpa	1.42	100	1(2x26)IP20
2-12	WC	1.47	100	1(2x26)IP20
	KOPĀ	222.50		

Piezīmes:

1) Visi gaismek,li iebūvējami piekārtos griestos;
2) Gaismek,lu uzstādīšanas augstums H=3,0m.

				Pasūtītājs: Latvijas Lauksaimniecības universitāte.	Pasūtījums: 24/2011		
				Objekts: 2. stāva telpu grupas vienkāršotā renovācija Dobeles ielā 41 Jelgavā	Stadija	Lapa	Lapu sk.
					TP	EL-2	
Izstrādāja	M. Kudrjavceva		04.2011.	Dobeles iela 41, Jelgava.			
				Elektroapgaismošanas plāns. M1:100.	SIA "NAMEJS PLUSS" Jelgava, Pasta iela 37, LV-3001, tālr./fax:3025630, Vienot,reģ Nr. 43603024773		