


Otrā stāva plāns
M 1:100

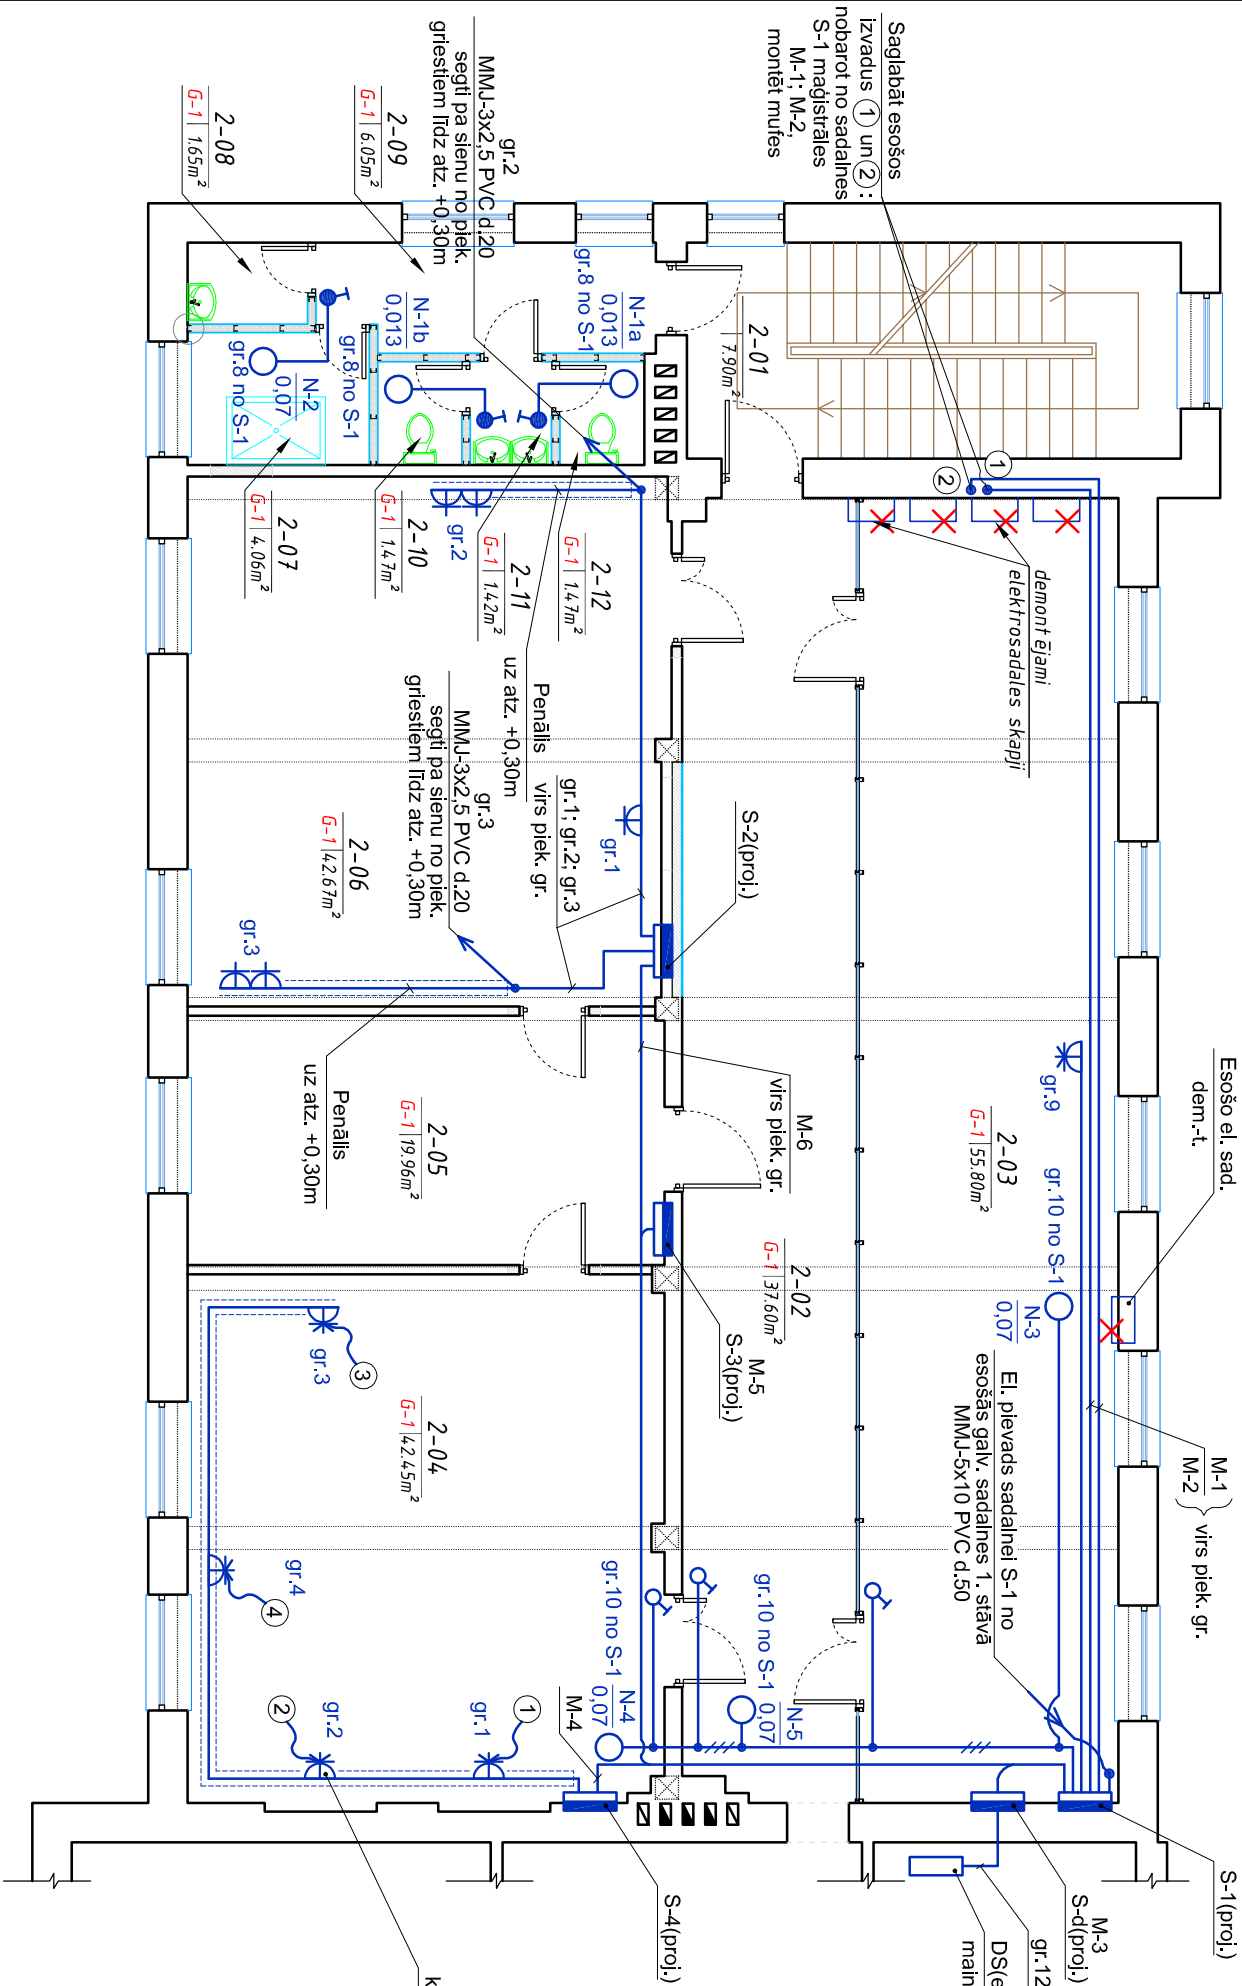

TELPU EKSPLIKĀCIJA		
Nr.p.k.	Nosaukums	Platība,m²
2-01	Kāpņu telpa	7,90*
2-02	Gaītenis	37,60
2-03	Mācību laboratorija	55,80
2-04	Mācību laboratorija	42,45
2-05	Servisa telpa	19,96
2-06	Mācību laboratorija	42,67
2-07	Dušas telpa	4,06
2-08	Saimniecības telpa	1,65
2-09	Priekštelpa	6,05
2-10	WC	1,47
2-11	Priekštelpa	1,42
2-12	WC	1,47
KOPĀ		222,50

kontaktus montēt plastmasas
penāļi, uz atz. +0,3m

Piezīmes:

- 1) Telpā 2-03. demontēt esošās sadalnes;
- 2) Saglabāt esošos izvadus ① un ②: nobarot no proj. sadalnes S-1; maģistrālēs M-1; M-2-uzstādīt savienošās uzavas, iebūvēt sienā;
- 3) Spēka maģistrāles izpildīt ar kabeliem MMJ-5x10, montēt virs piekārtiem griestiem;
- 4) Pieslēguma shēmu skat. zīm. EL-5;
- 5) Pievadus pie ventilatoriem montēt segti un virs piek. griestiem;
- 6) Penāļus pārvietojamai el. iekārtai montēt uz atz. +0,30m.

Apzīmējumi:

- ▮ - proj. el. sadalnes;
- ✱ - proj. virsāpmetuma el. kontakti ~230V;
- ✱ - proj. virsāpmetuma el. kontakti ~400V;
- - slēdzis vienkopa;
- - proj. nosūces ventilators;
- - vads sienas penālī.

--	--	