










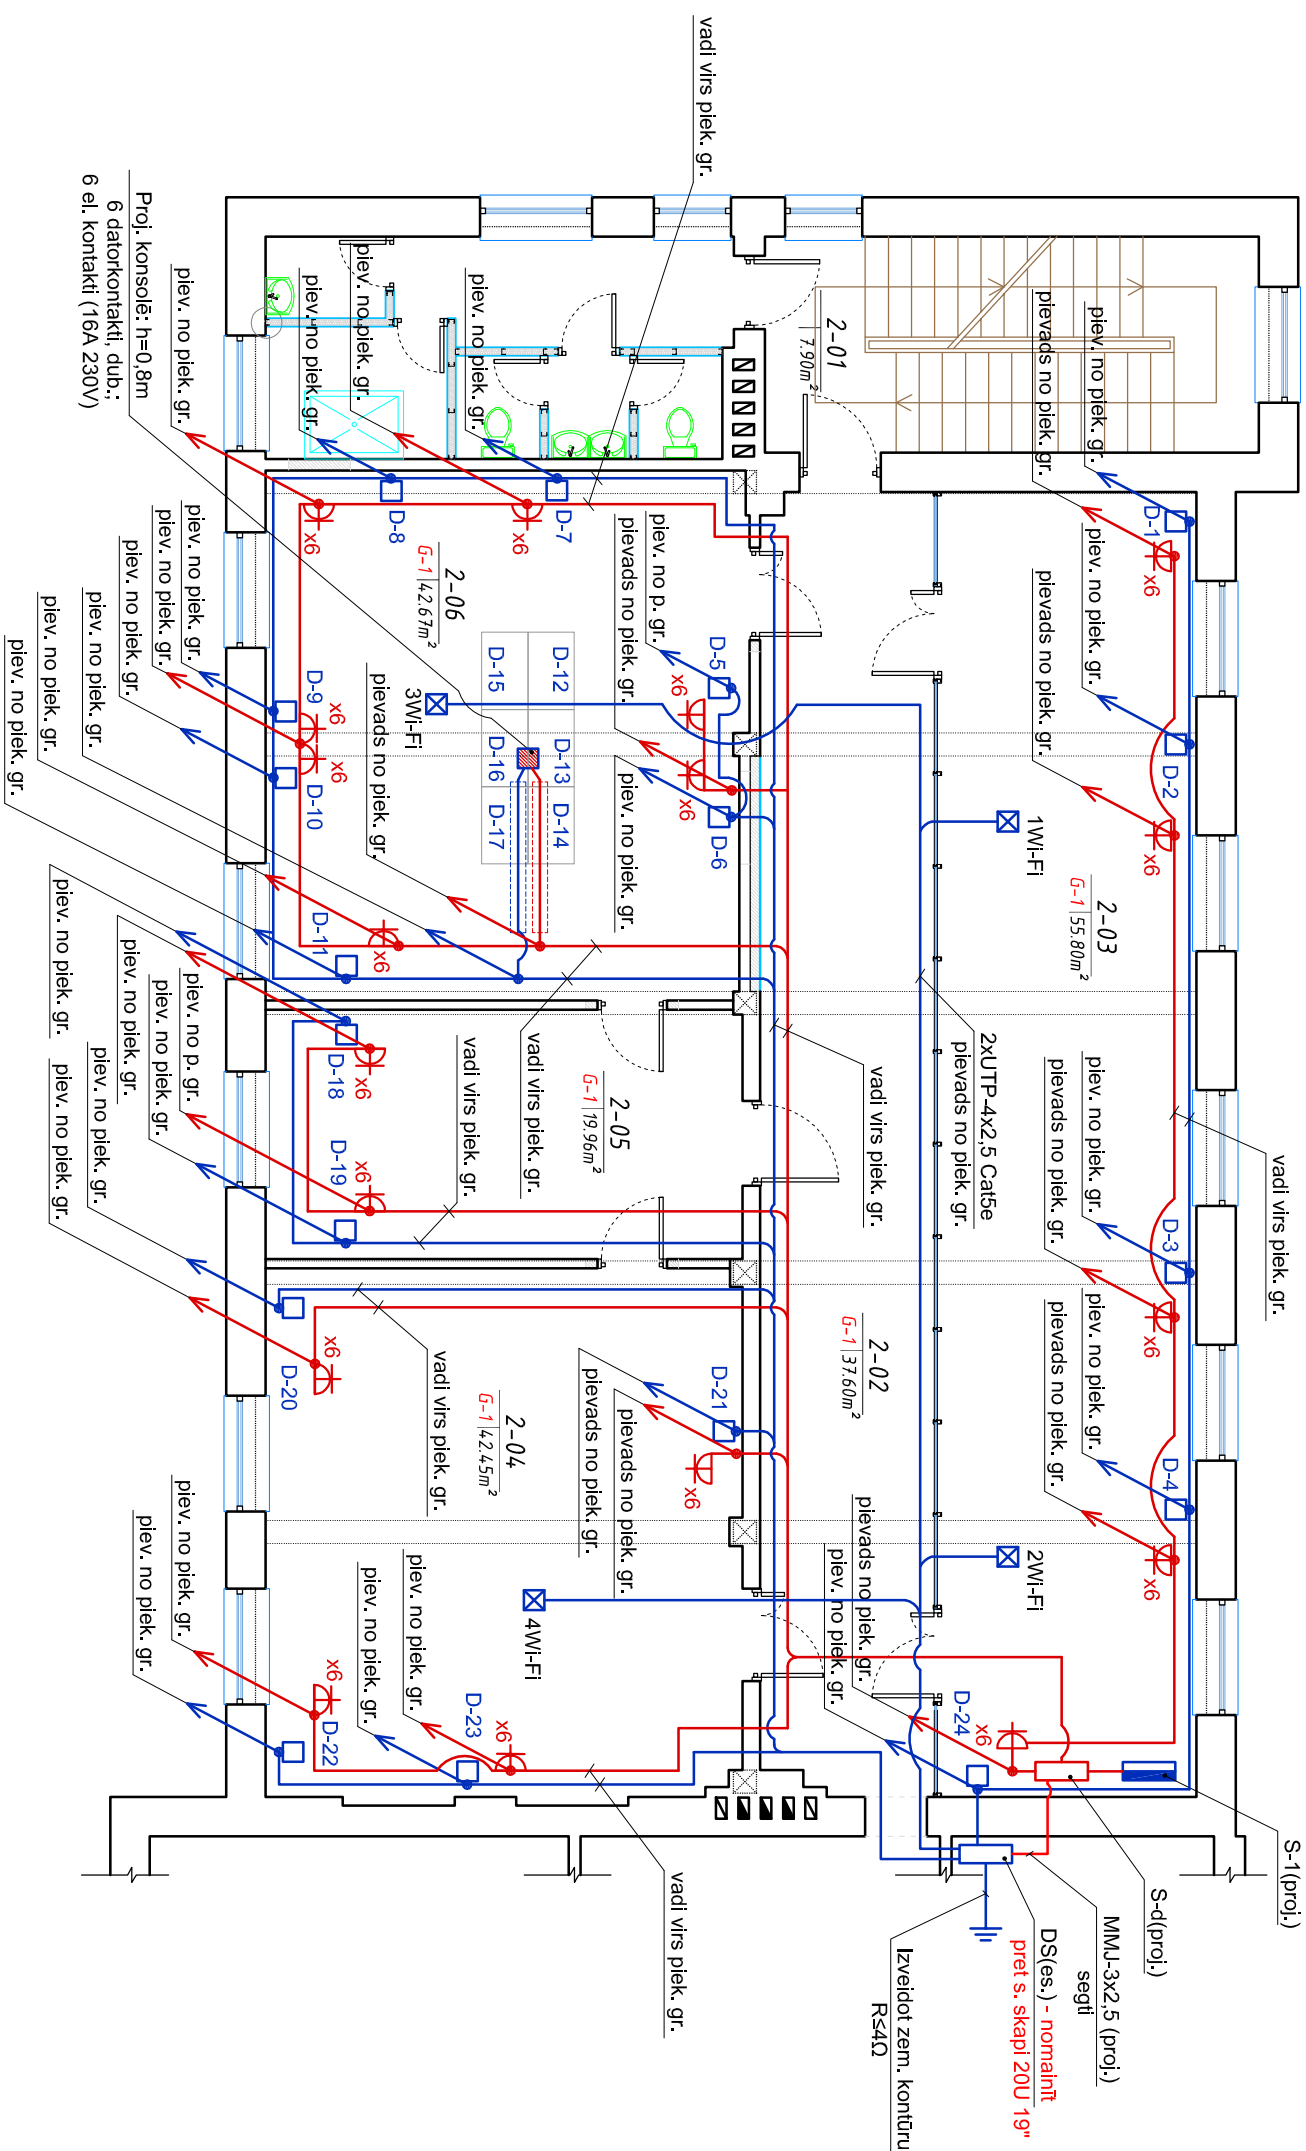




Otrā stāva plāns  
M 1:100

TEĻPU EKSPĻIKĀCIJA

Nr.p.k.	Nosaukums	Platība,m <sup>2</sup>
2-01	Kāpu telpa	7,90*
2-02	Gaitenis	37,60
2-03	Mācību laboratorija	55,80
2-04	Mācību laboratorija	42,45
2-05	Servisa telpa	19,96
2-06	Mācību laboratorija	42,67
2-07	Duša telpa	4,06
2-08	Saimniecības telpa	1,65
2-09	Priekštelpa	6,05
2-10	WC	1,47
2-11	Priekštelpa	1,42
2-12	WC	1,47
	KOPĀ	222,50




APZĪMĒJUMI:

-  - proj. datora rozete 2xRJ45;
-  - proj. el. kontaktu bloks (6 kont. ~230V) datoru vietām;
-  S-d
  - proj. el. sadalīne datoru vietu elektroiekārtai;
-  DS
  - esošā datoru komutācijas sadalīne;
-  - datoru kabeļu trase;
-  - datoru vietu el. vadu trase;
-  - datoru grīdas kanālīs PVC d.80;
-  - el. pievada grīdas kanālīs PVC d.80;
-  - proj. datoru kabeļu slāņvads;
-  - proj. el. pievada slāņvads;
-  - proj. konsole datoru kont. un datoru vietu el. kontaktiem;
-  - proj. atkārtotais zemējums;
-  - proj. Wi-Fi.

## Piez̄imes:

- 1) Pievadī pie datoru kontaktiem paredzēti no datoru komutācijas skapja DS virs piek. griestiem, un pa cetrniecības konstrukcijām "gofrā" d.20, pievads dat. gadiem laboratorijā 2-06 paredzēts grīdā.
- 2) Datoru kontaktu uzstādīšanas augstums +0,80m no grīdas virsmas;
- 3) El. kontaktu datoru vietām uzstādīšanas augstums +0,80m no grīdas virsmas;
- 4) Attāļums no elektriskajiem kabeļiem līdz datoru komutācijas kabeļiem paredzēts ne mazāk par 0,5m;
- 5) Datoru sadalnei DS izbūvēt el. pievadu no el. sadalnes S-d;
- 6) Datoru sadalnei DS izbūvēt atkārtoto zemējumu  $R_{\Sigma} \leq 4\Omega$ ;
- 7) Visi pievadī izpildāmi segti;
- 8) Izbūvēt 4 perspektīvus izvadus bezkontakta tīkla vajadzībām, kabeļi montēt virs piek. griestiem kabeļu plauktā;
- 9) Tīkla testēšanu veikt ar sertificētu iekārtu un saskaņā ar ISO/IEC 11801 Klas D Permanent Link standartu;

 				Pasūtītājs:	Pasūtītjums:		
				Latvijas Lauksaimniecības universitātē	24./2011		
			Objekts:	2. stāva telpu grupas vienkāršotā renovācija Dobeles ielā 41, Jelgavā.	Stadija	Lapa	Lapu sk.
					TP	VT-2	
Izstrādāja	M. Kudrjavceva	04.2011.	<b>Datorf.Tīkli.</b> <b>Datoru kontaktu un el. kontaktu vietu plāns. M1:100.</b>		<b>SIA "NAMEJS PLUS"</b>  Jūrgala, Pasaļa iela 37 LV-3001, tālrunis: 3025630 faks: 3025630 e-pasts: info@namejs.lv; namejs.lv		