


Sienas S-1 notinums

M 1:50

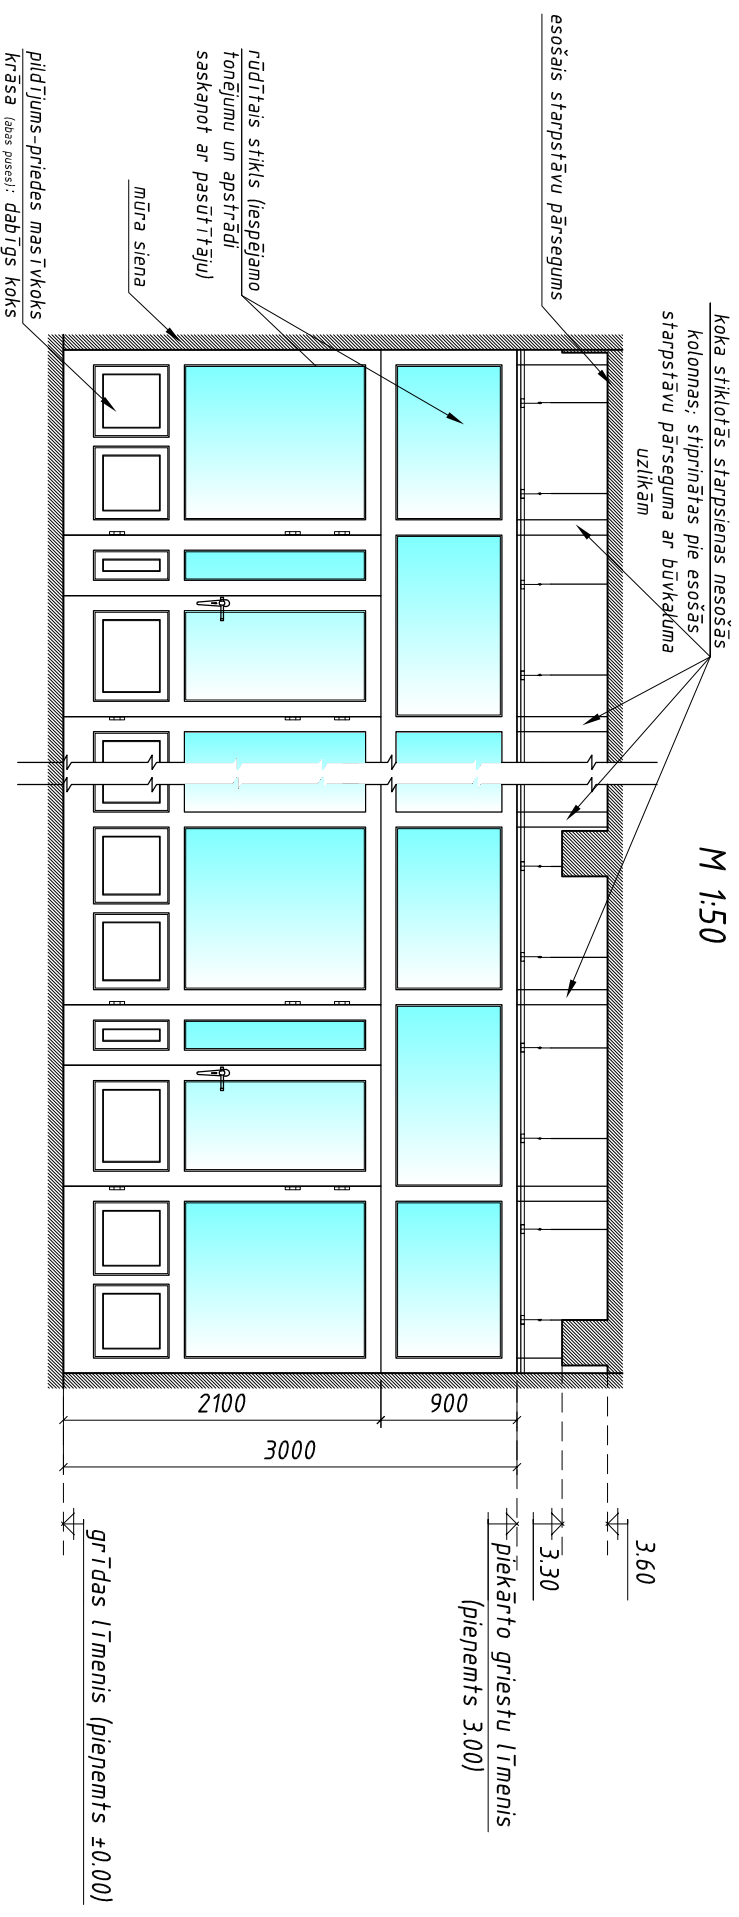

Armstrong tipa griestu skice

NORĀDĪJUMI

Veicot skatītās starpstienas pasūtīšanu un izgatavošanu, tās nepieciešamo augstumu un garumu precīzēti uz vietas objektā. Skatē doti konstrukciju orientējošie gabarītzīmēri. Skatījuma sadalījumu, kā arī pildītāju krāsu un materiālu iespējamās mainīt, vienlojoties ar pasūtītāju.

				Pasūtītājs: Latvijas Lauksaimniecības universitāte	Pasūtījums: 24/2011		
				Objekts: LLU Meža fakultātes Kokapstrādes katedras vecā korpusa 2. stāva vienkāršotā renovācija Dobeles iela 4/1, Jelgava	Stadija	Lapa	Lapu sk.
					VR	VR-2	
Izstrādāja	E. Štrode		05.2011				
Pārbaudīja	L. Šmārkova		05.2011				
Stiklotās starpsienas S-1 notinums				SIA "NAMEJS PLUS" Jelgava, Pastera iela 37, LV-3001, tālrunis: 3025630, Vēlrunis: Nr. 43603024/73			