


Otrā stāva plāns
M 1:100

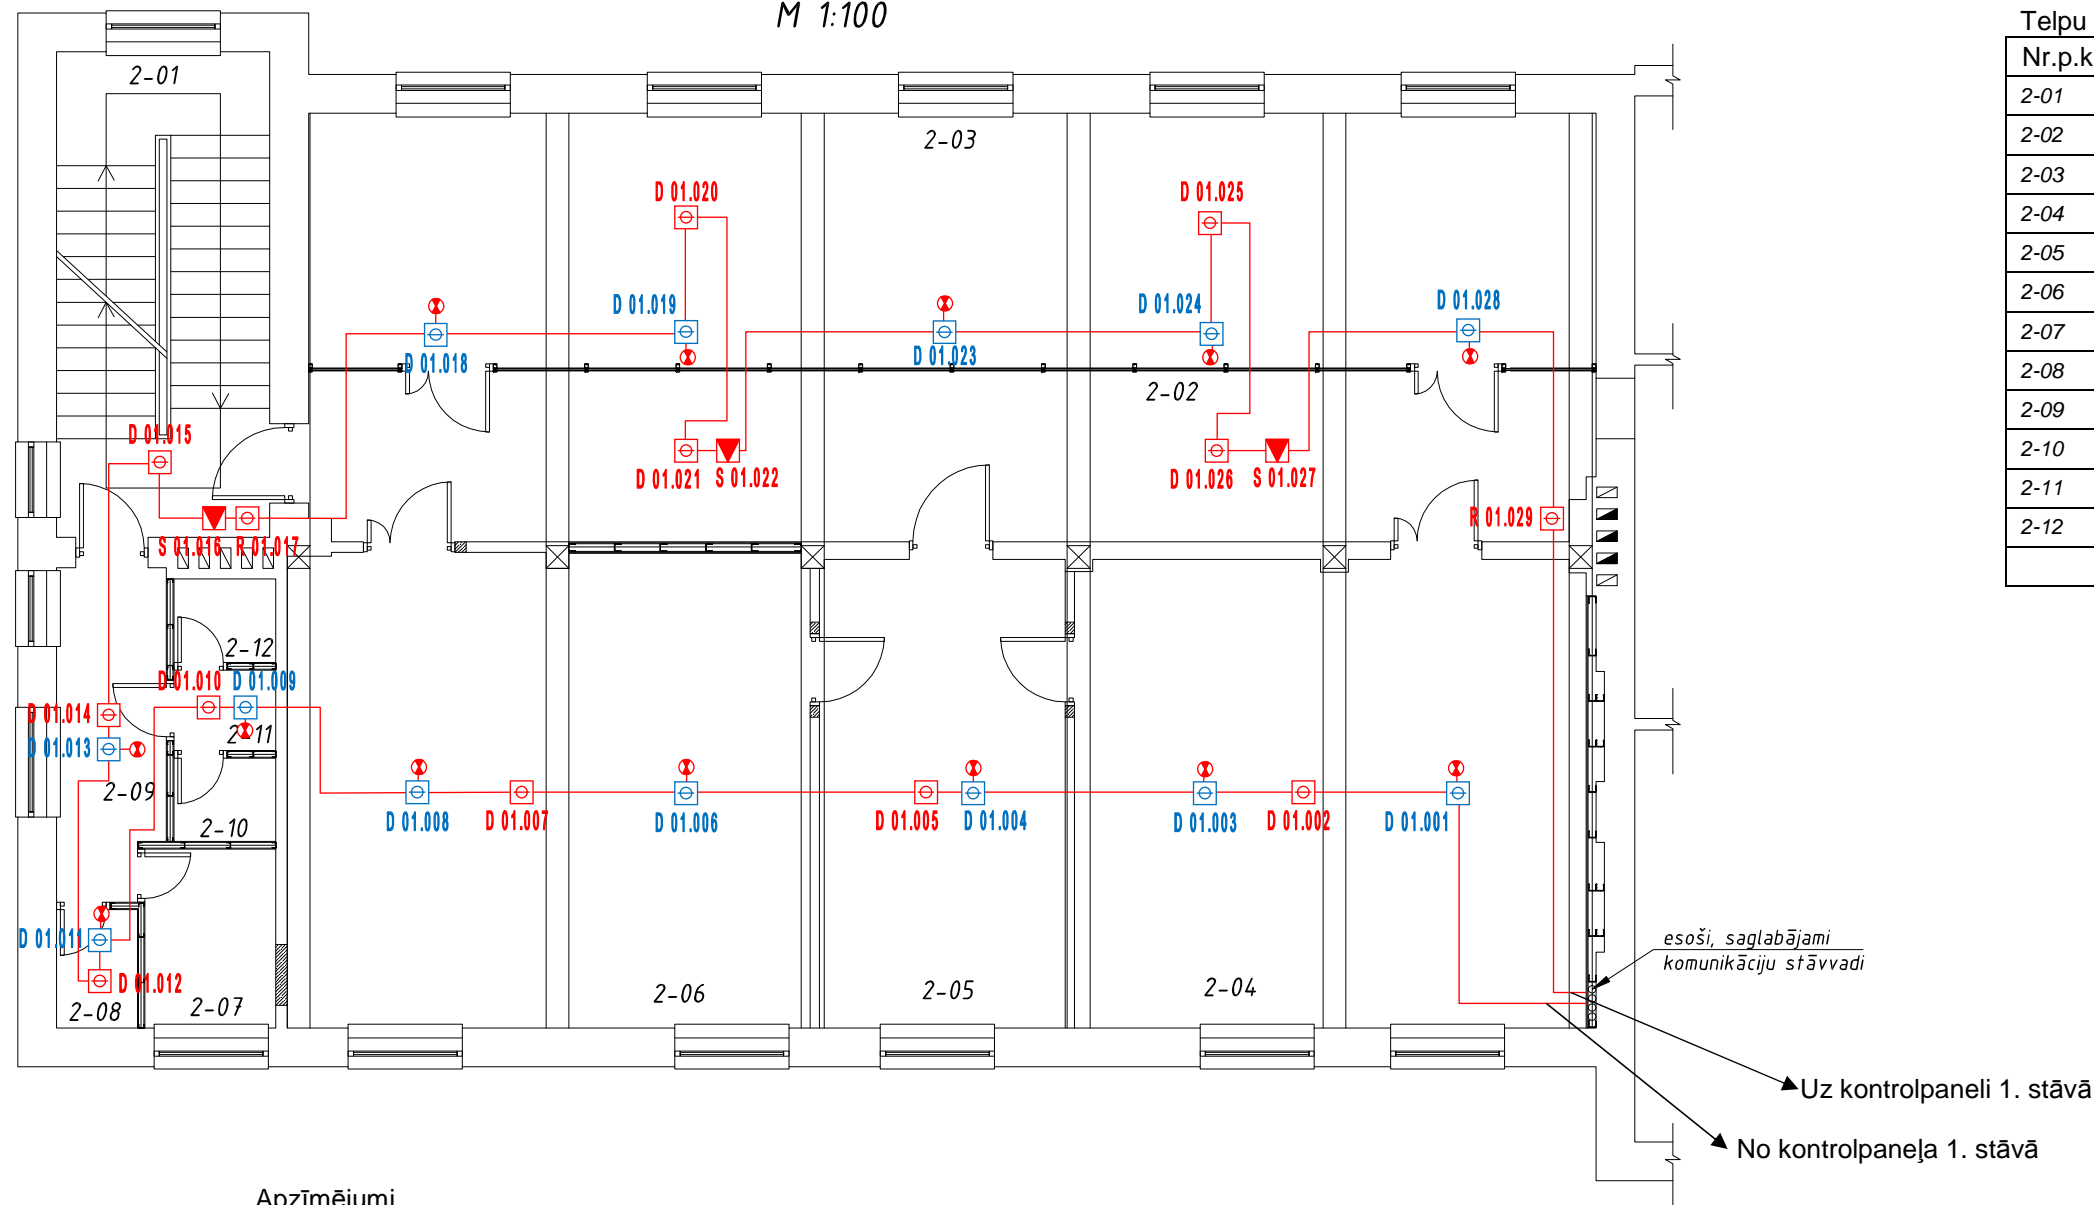

Telpu eksplikācija:

Nr.p.k.	Nosaukums	Platība,m ²
2-01	Kāpņu telpa	7,90
2-02	Gaitenis	37,60
2-03	Mācību laboratorija	55,80
2-04	Mācību laboratorija	42,45
2-05	Servisa telpa	19,96
2-06	Mācību laboratorija	42,67
2-07	Dušas telpa	4,06
2-08	Saimniecības telpa	1,65
2-09	Priekštelpa	6,05
2-10	WC	1,47
2-11	Priekštelpa	1,42
2-12	WC	1,47
KOPĀ:		222,50

Apzīmējumi

- ☐ D 01.001 dūmu detektors (cilpas Nr./detektora Nr.)
☐ R 01.001 rokas darbības detektors
▼ SS 01.001 gaismas/skaņas signalizators
⊕ kārba ar indikāciju
— kabelis JE-H(St)H 1x2x0,8
☐ D 01.001 dūmu detektors virs piekārtiem griestiem

Piezīmes:

- Līniju pieslēgt pie esošā kontroles un uztveršanas centra 1. stāvā;
- Detektoru bāzi ar īssavienojuma izolatoru montēt sekojošiem detektoriem: D 01.001, D 01.011, D 01.021, D 01.028;
- Cilpas numuru un detektora numuru precizēt montāžas gaitā.

SIA “Rears” Aveņu iela 2, Grīva, Līvērzes pag., Jelgavas novads				Objekts: LLU Meža fakultātes kokapstrādes katedras vecā korpusa 2. stāva vienkāršotā renovācija, Dobeles 41, Jelgava			Lapas	
							6	
				Montāžas shēma 2. stāvs Mērogs 1:100	Stadija	Lapa	Marka	
					TP	5	UAS-5	
Pr.daļ.vad.	A. Straume		05.05.11.		SIA „Namejs Pluss”, Pasta iela 37, Jelgava			
Projektēja	A. Straume		05.05.11.					