



U~0,4kV


4. stāvs

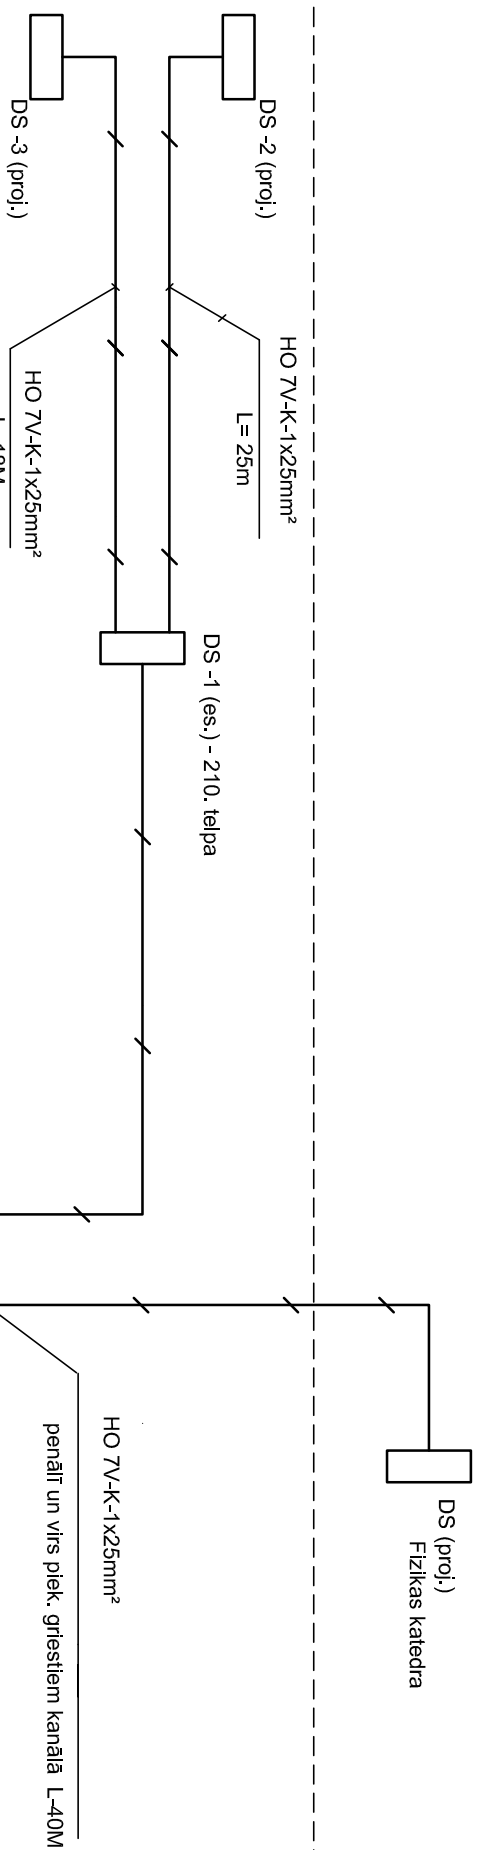


2. stāvs

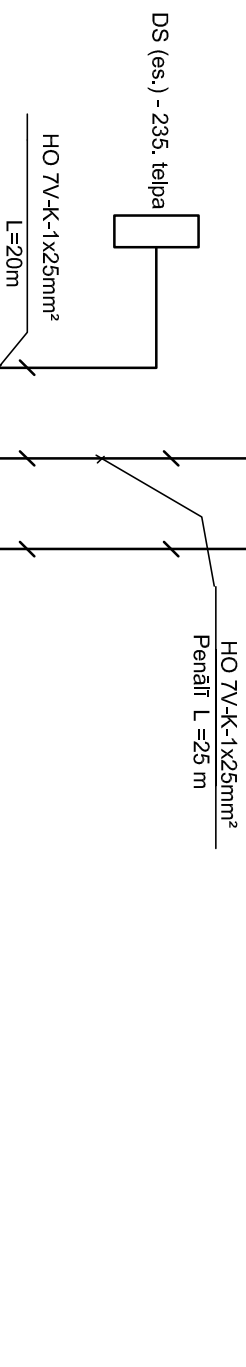


1. stāvs

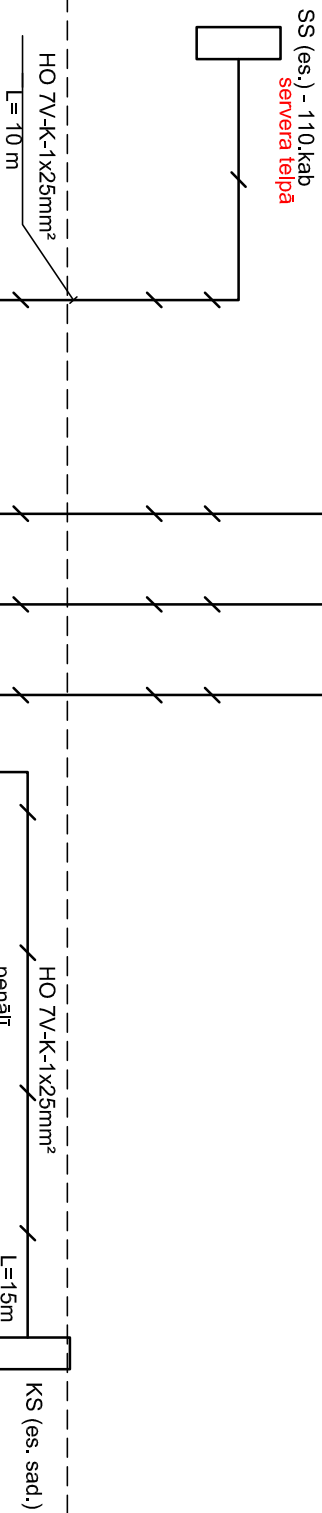

Cokolstāvs

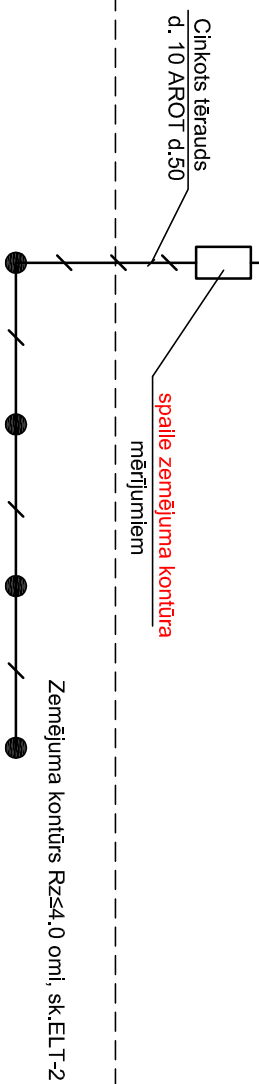

				Pasūtītājs:	Pasūtījums:		
				LLU	26/2011		
				Objekts: LLU lauksaimniecības fakultātes telpu grupas vienkāršotā renovācija	Stadija	Lapa	Lapu sk.
				Adrese: Lielā iela 2, Jelgava	TP	EL T-3	
Izstrādāja	M. Kudrjavceva		07.2011.	Elektroniskā Telpu grupas el. iekārtas atkārtotā zemējuma pieslēguma shēma	SIA "NAMEIS PLUS"  Jūrgala, Pasaļi iela 37, LV-3001, tālrunis:3026630, Vairākreg Nr. 4360302473		