DURVJU SPECIFIKĀCIJA

Apzīm.	Skice	Skaits	Piezīmes
D-7	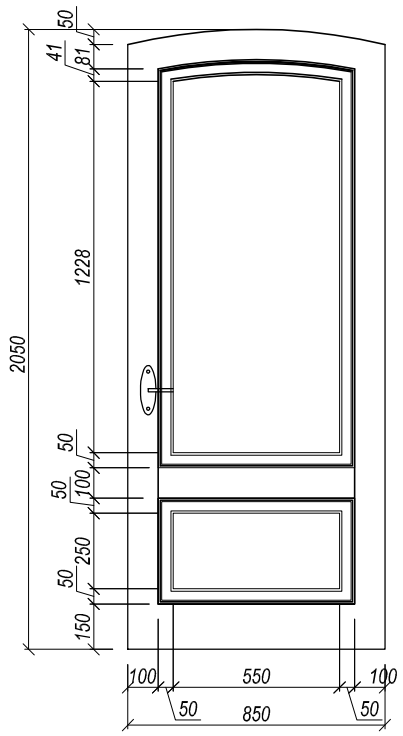	6	pildiņu koka durvis, krāsotas

Apzīm.	Skice	Skaits	Piezīmes
D-8	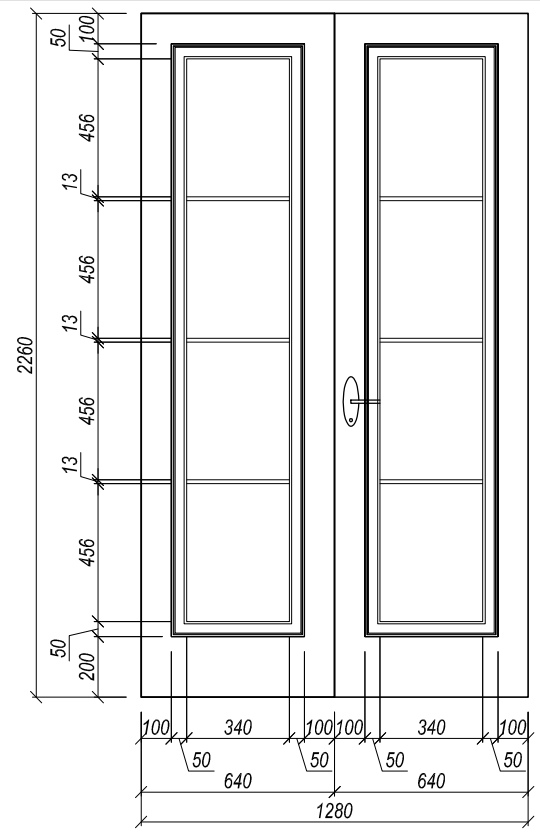	1	pildiņu koka durvis, stiklotas, krāsotas

Griezums 1-1
M 1:1

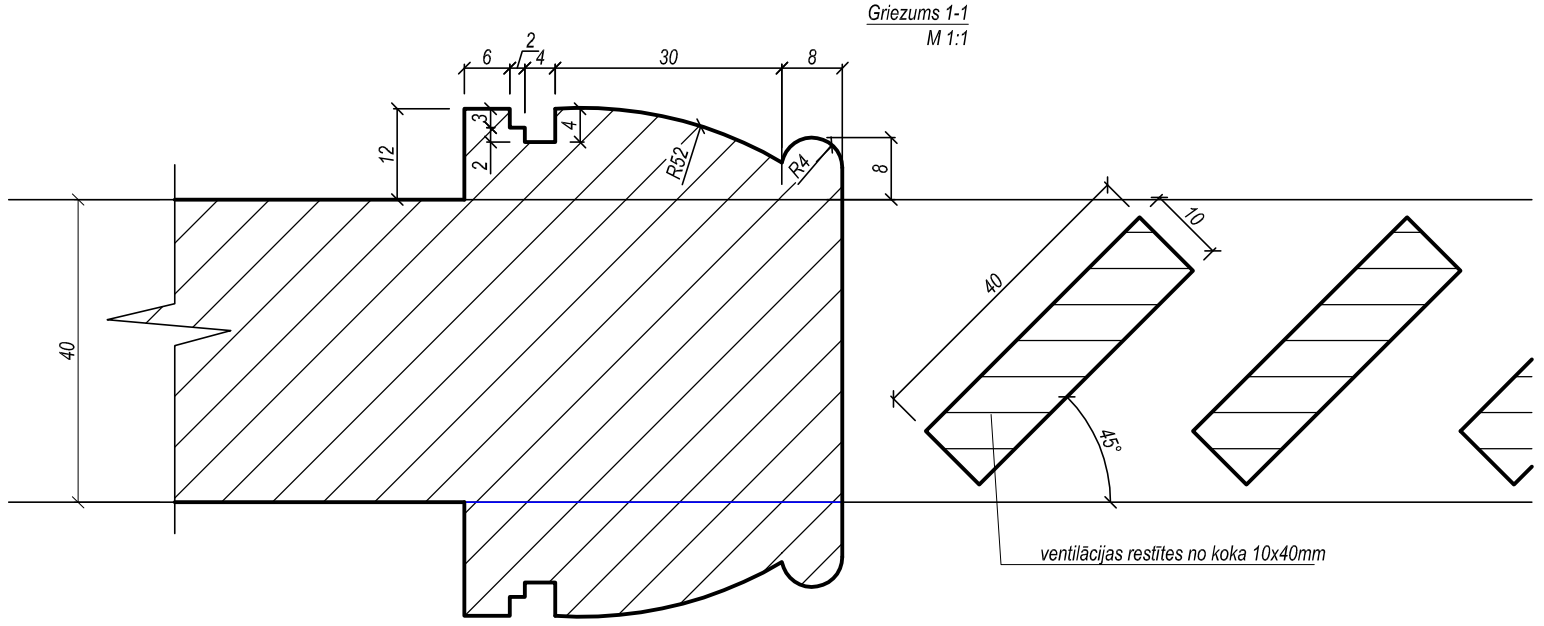

Durvis

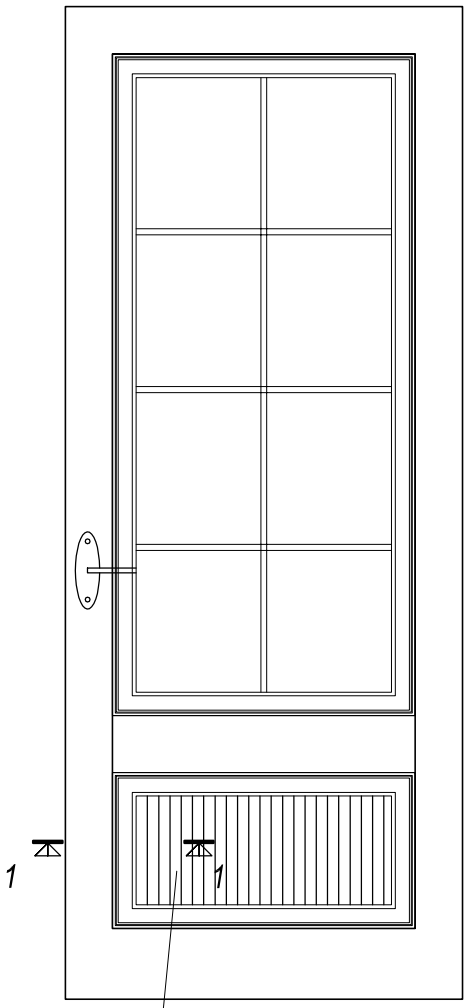

NORĀDĪJUMI

1. Skicēs doti konstrukciju orientējošie gabarītizmēri. Pēc veco durvju izņemšanas, ailu izmērus precizēt uz vietas, veicot kontrolmērījumus objektā.
2. Durvju novietojumu plānā skatīt lapās AR-1, AR-2 un AR-3.
3. Durvju montāžā konstrukcijas stiprināt ar enkuriem un veikt spraugu hermetizāciju ar montāžas putām.
4. Durvis uz kāpņu telpām aprīkot ar pašaizveres mehānismu.
5. Visas durvis aprīkot ar slēdzammehānismiem.
6. Dotās durvis izgatavot ar skaņas izolāciju 40db.
7. Durvīs paredzētajam stiklam jāatbilst A1 drošibas klasei.
8. Visas koka pildiņu durvis izgatavot no priedes koka, beicēt un lakot ar pusmatētu laku uz ūdens bāzes.
9. Durvju blokus krāsot baltā tonī - "Sadolin" S 1000-N.
10. Visas atsauces uz materiālu un izstrādājumu izgatavotāju firmām, liecina tikai par šo izstrādājumu kvalitātes un apkalpošanas līmeni. Materiālu un izstrādājumu nomaiņa ir iespējama ar citiem tehniski analogiem materiāliem un izstrādājumiem.

				Pasūtītājs: Latvijas Lauksaimniecības universitāte	Pasūt. Nr. 26/2011	
				Objekts: LLU Lauksaimniecības fakultātes telpu grupas vienkāršotā renovācija. Lielā iela 2, Jelgava.	Stadija: Vienkāršotā renovācija	Lapa: 3 / Lapu sk.
Izstrādāja	I. Brakanska					
Pārbaudīja	A. Ozols			DURVJU SPECIFIKĀCIJA. Durvju mezgls.	SIA "NAMEJS PLUSS" Jelgava, Pasta iela 37, LV-3001, tālr./fax:3025630, Vienot.reģ Nr. 43603024773	