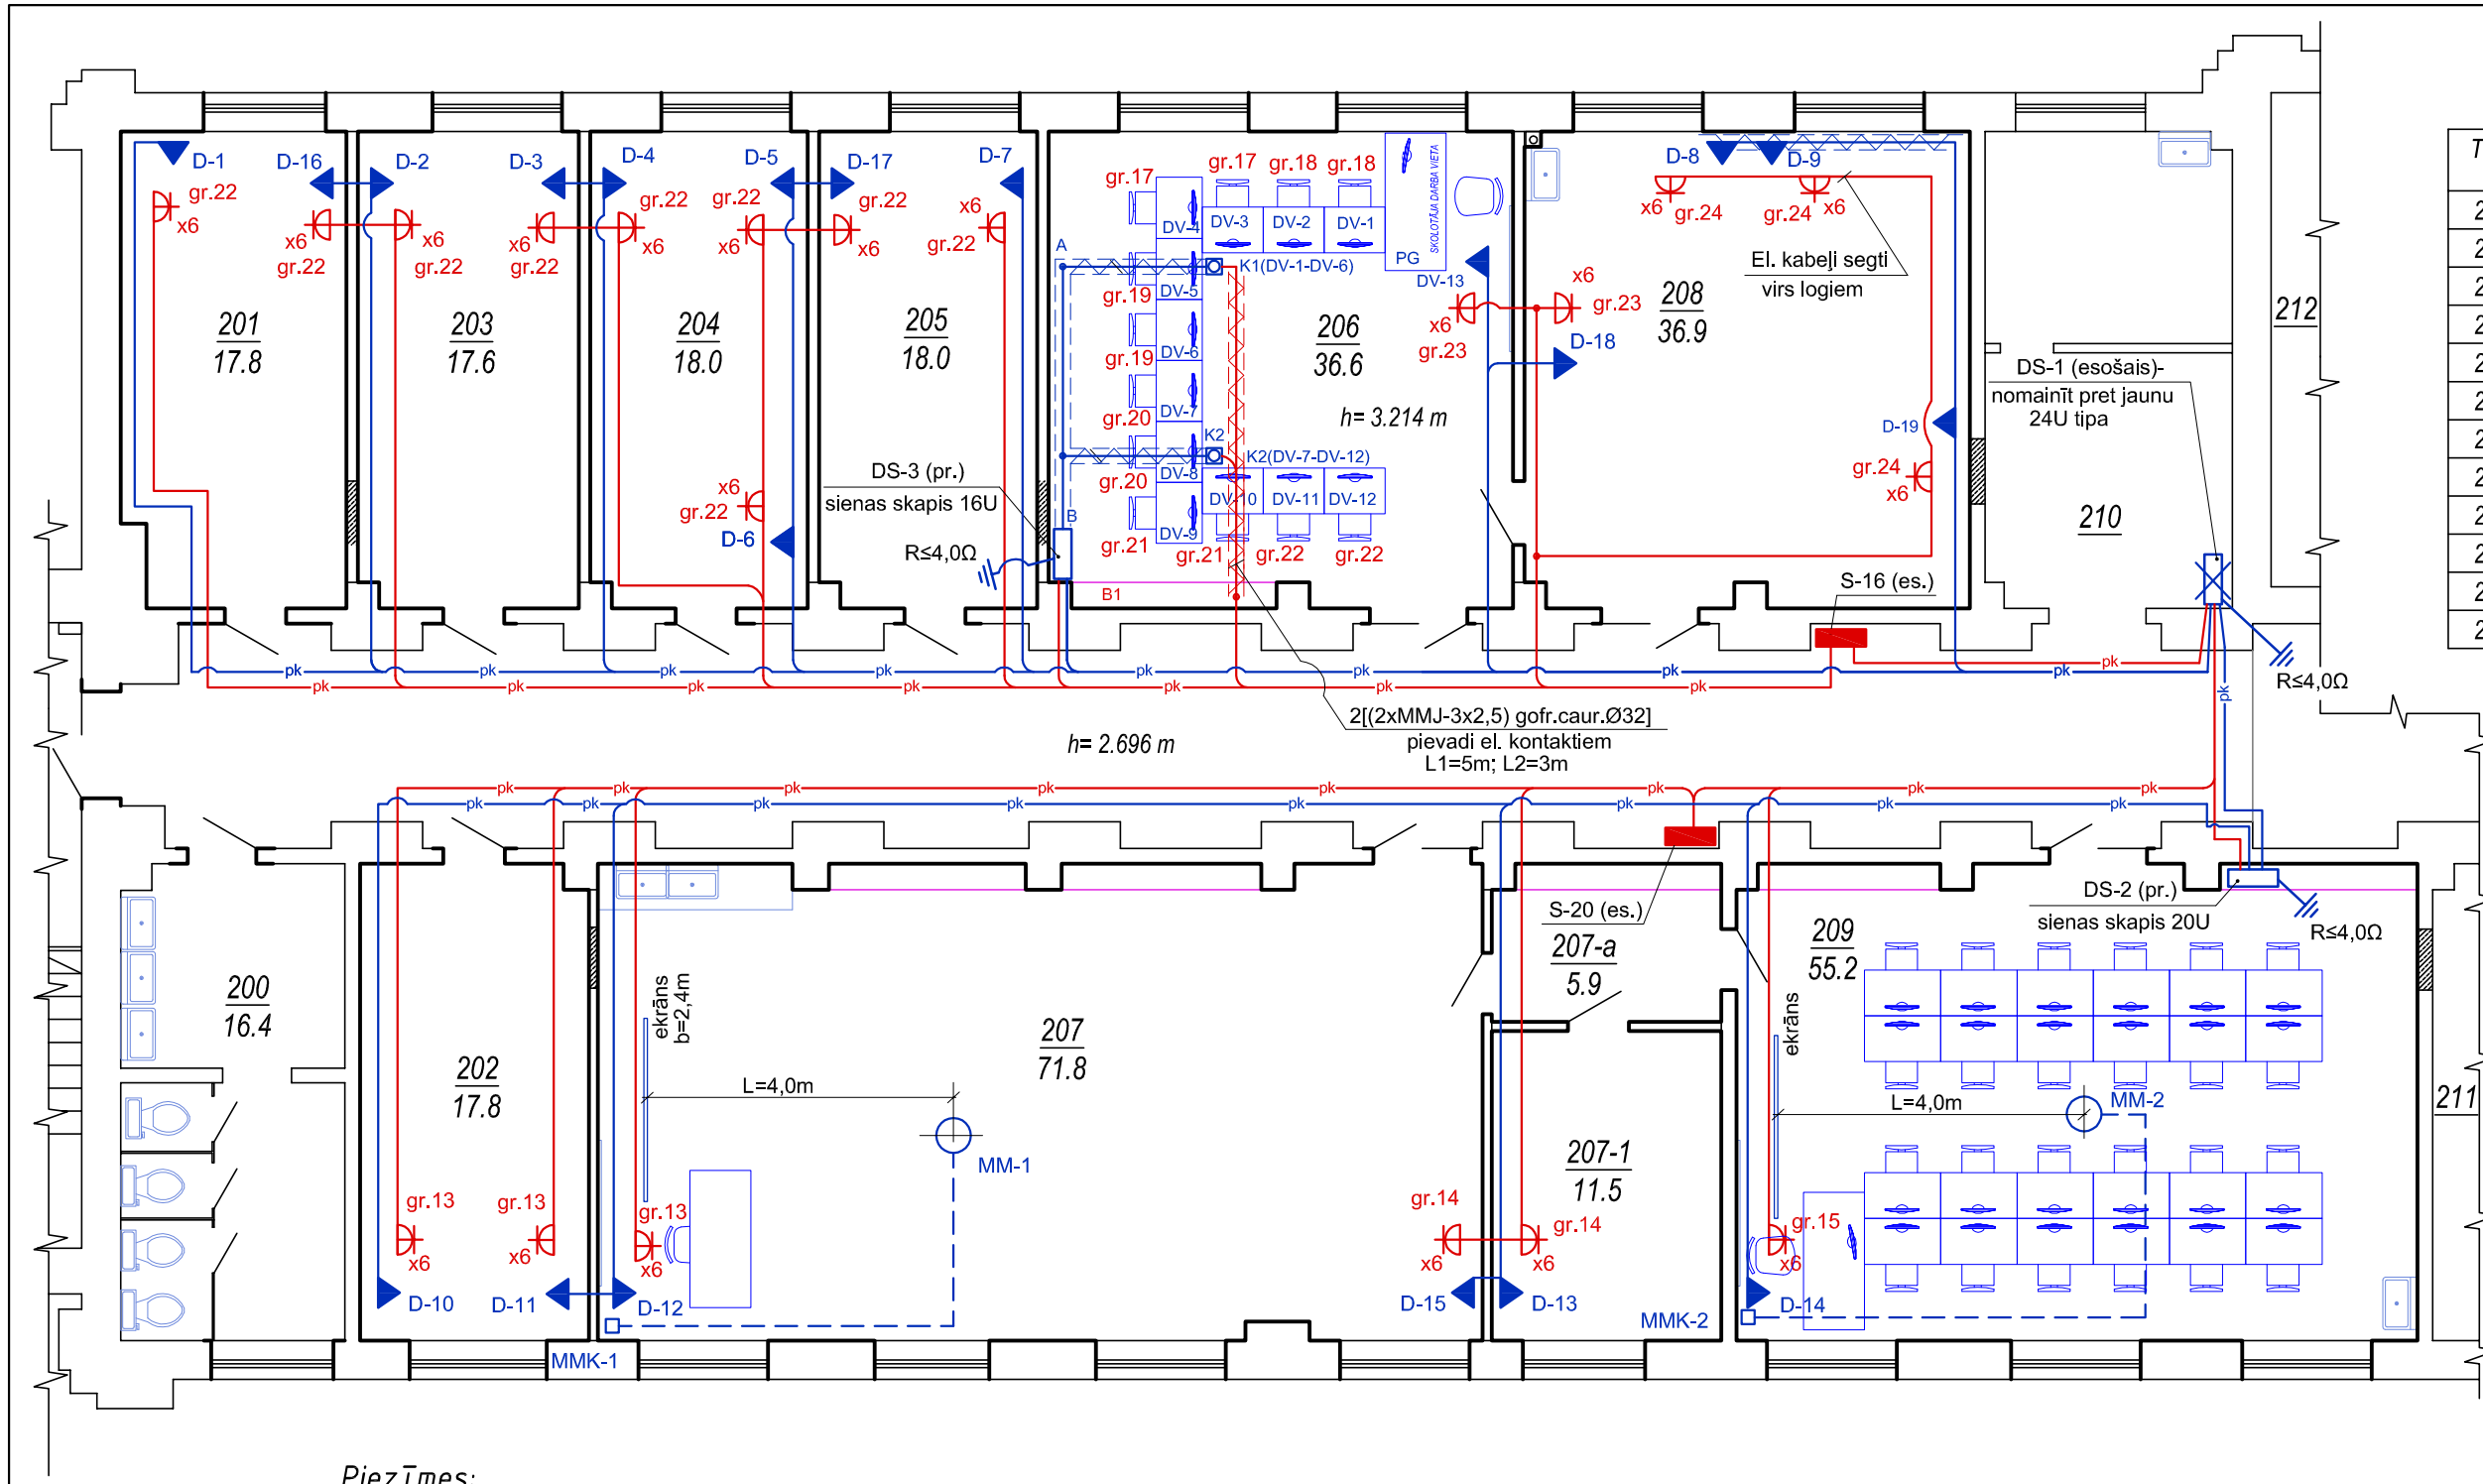

Telpu eksplikācija

Telpas. Nr.	Nosaukums	Platība, m²
200.	Tualete ar priekštelpu	16.4
201.	Docentu kabinets	17.8
202.	Docentu kabinets	17.8
203.	Docentu kabinets	17.6
204.	Docentu kabinets	18.0
205.	Docentu kabinets	18.0
206.	Auditorija	36.6
207.	Auditorija	71.8
207-a.	Priekštelpa	5.9
207-1.	Docentu kabinets	11.5
208.	Docentu kabinets	36.9
209.	Auditorija	55.2

Apzīmējumi

- D - *datora vieta (2xRJ45);*
- pk - *datoru kabelis virs piek. grietiem;*
- *datoru kabelis gofr.c. Ø20 pa ēkas celtniecības konstrukcijām segti;*
- *es. rekonstr. datoru komut. sadalne;*
- x6 - *datoru vietas el. kontaktu grupa;*
- *esošā el. sadalne;*
- *el. kabelis segti pa sienām;*
- pk - *el. kabelis virs piek. grietiem;*
- *nullvada atkārtotais zemējums;*
- *proj. konsole datoru kontaktiem;*
- *proj. sienas datorskapis;*
- DV- - *datoru vieta datorklasē;*
- *datoru pievads grīdā gofr. c.Ø32;*
- *el. kab. pievads grīdā gofr. c.Ø32;*
- MM - *multimediju iekārta;*
- *multimediju iekārtas penālis pie griestiem;*
- *multimediju iekārtas montāžas kārba.*

Piezīmes:

1) *Esošo datoru sadalni 210. telpā DS (es.) nomainīt pret lielāku- 24U;*
2) *Pievadi pie datoru kontaktiem paredzēti no datoru komutācijas skapja DS virs piek. griestiem, pa celtniecības konstrukcijām gofrētā caurulē Ø20 un pa sienām segti;*
3) *Paredzēti datoru kontakti 2xRJ-45 un to uzstādīšanas augstums +0,80m no grīdas virsmas;*
4) *El. kontaktu datoru vietām uzstādīšanas augstums +0,80m no grīdas virsmas;*
5) *Attālums no elektriskajiem kabeļiem līdz datoru komutācijas kabeļiem paredzēts ne mazāk par 0,5m;*
6) *Datoru sadalnēm DS izbūvēt el. pievadu no el. sadalnes S-16 un S-20;*
7) *Datoru sadalnēm DS izbūvēt atkārtoto zemējumu Rz≤4Ω;*
8) *Visi pievadi izpildāmi segti, sienas penālī, grīdas kanālos un gofrētā caurulē Ø20;*
9) *Atjaunot esošos Wi-Fi punktus bezkontaktu tīkla vajadzībām;*
10) *Tīkla testēšanu veikt ar sertificētu iekārtu un saskaņā ar ISO/IEC 11801 Clas D Permanent Link standartu;*
11) *Projekt. DS uzstādīt rezerves barošanas iekārtu UPS-0,8kVA;*
12) *Datorklasē (206. kab.) uzstādīt sienas datorskapi DS-3 (16U tipa);*
13) *Auditorijā (209.) uzstādīt sienas datorskapi DS-2 (20U tipa) un pieslēgt telpas 202.; 207.; 207-1.; 209;*
14) *Datoru kolonnas paredzētas VS-DT daļas specifikācijā.*

Rietumu korpusa 3 stāva plāns.

				Pasūtītājs: *Latvijas Lauksaimniecības universitāte*	Pasūt. Nr. *26 / 2011*	
				Objekts: *Lauksaimniecības fakultāte*	Stadija: *TP*	Lapa: *EL-10* / Lapu sk.
Izstrādāja	*M. Kudrjavceva*					
				3. STĀVA ELEKTROKABEĻU PIEVADU DATORU VIETĀM PLĀNS. M1:100	**SIA "NAMEJS PLUSS"** Jelgava, Pasta iela 37, LV-3001, tālr./fax:3025630, Vienot.reģ Nr. 43603024773	