


U~0,23kV

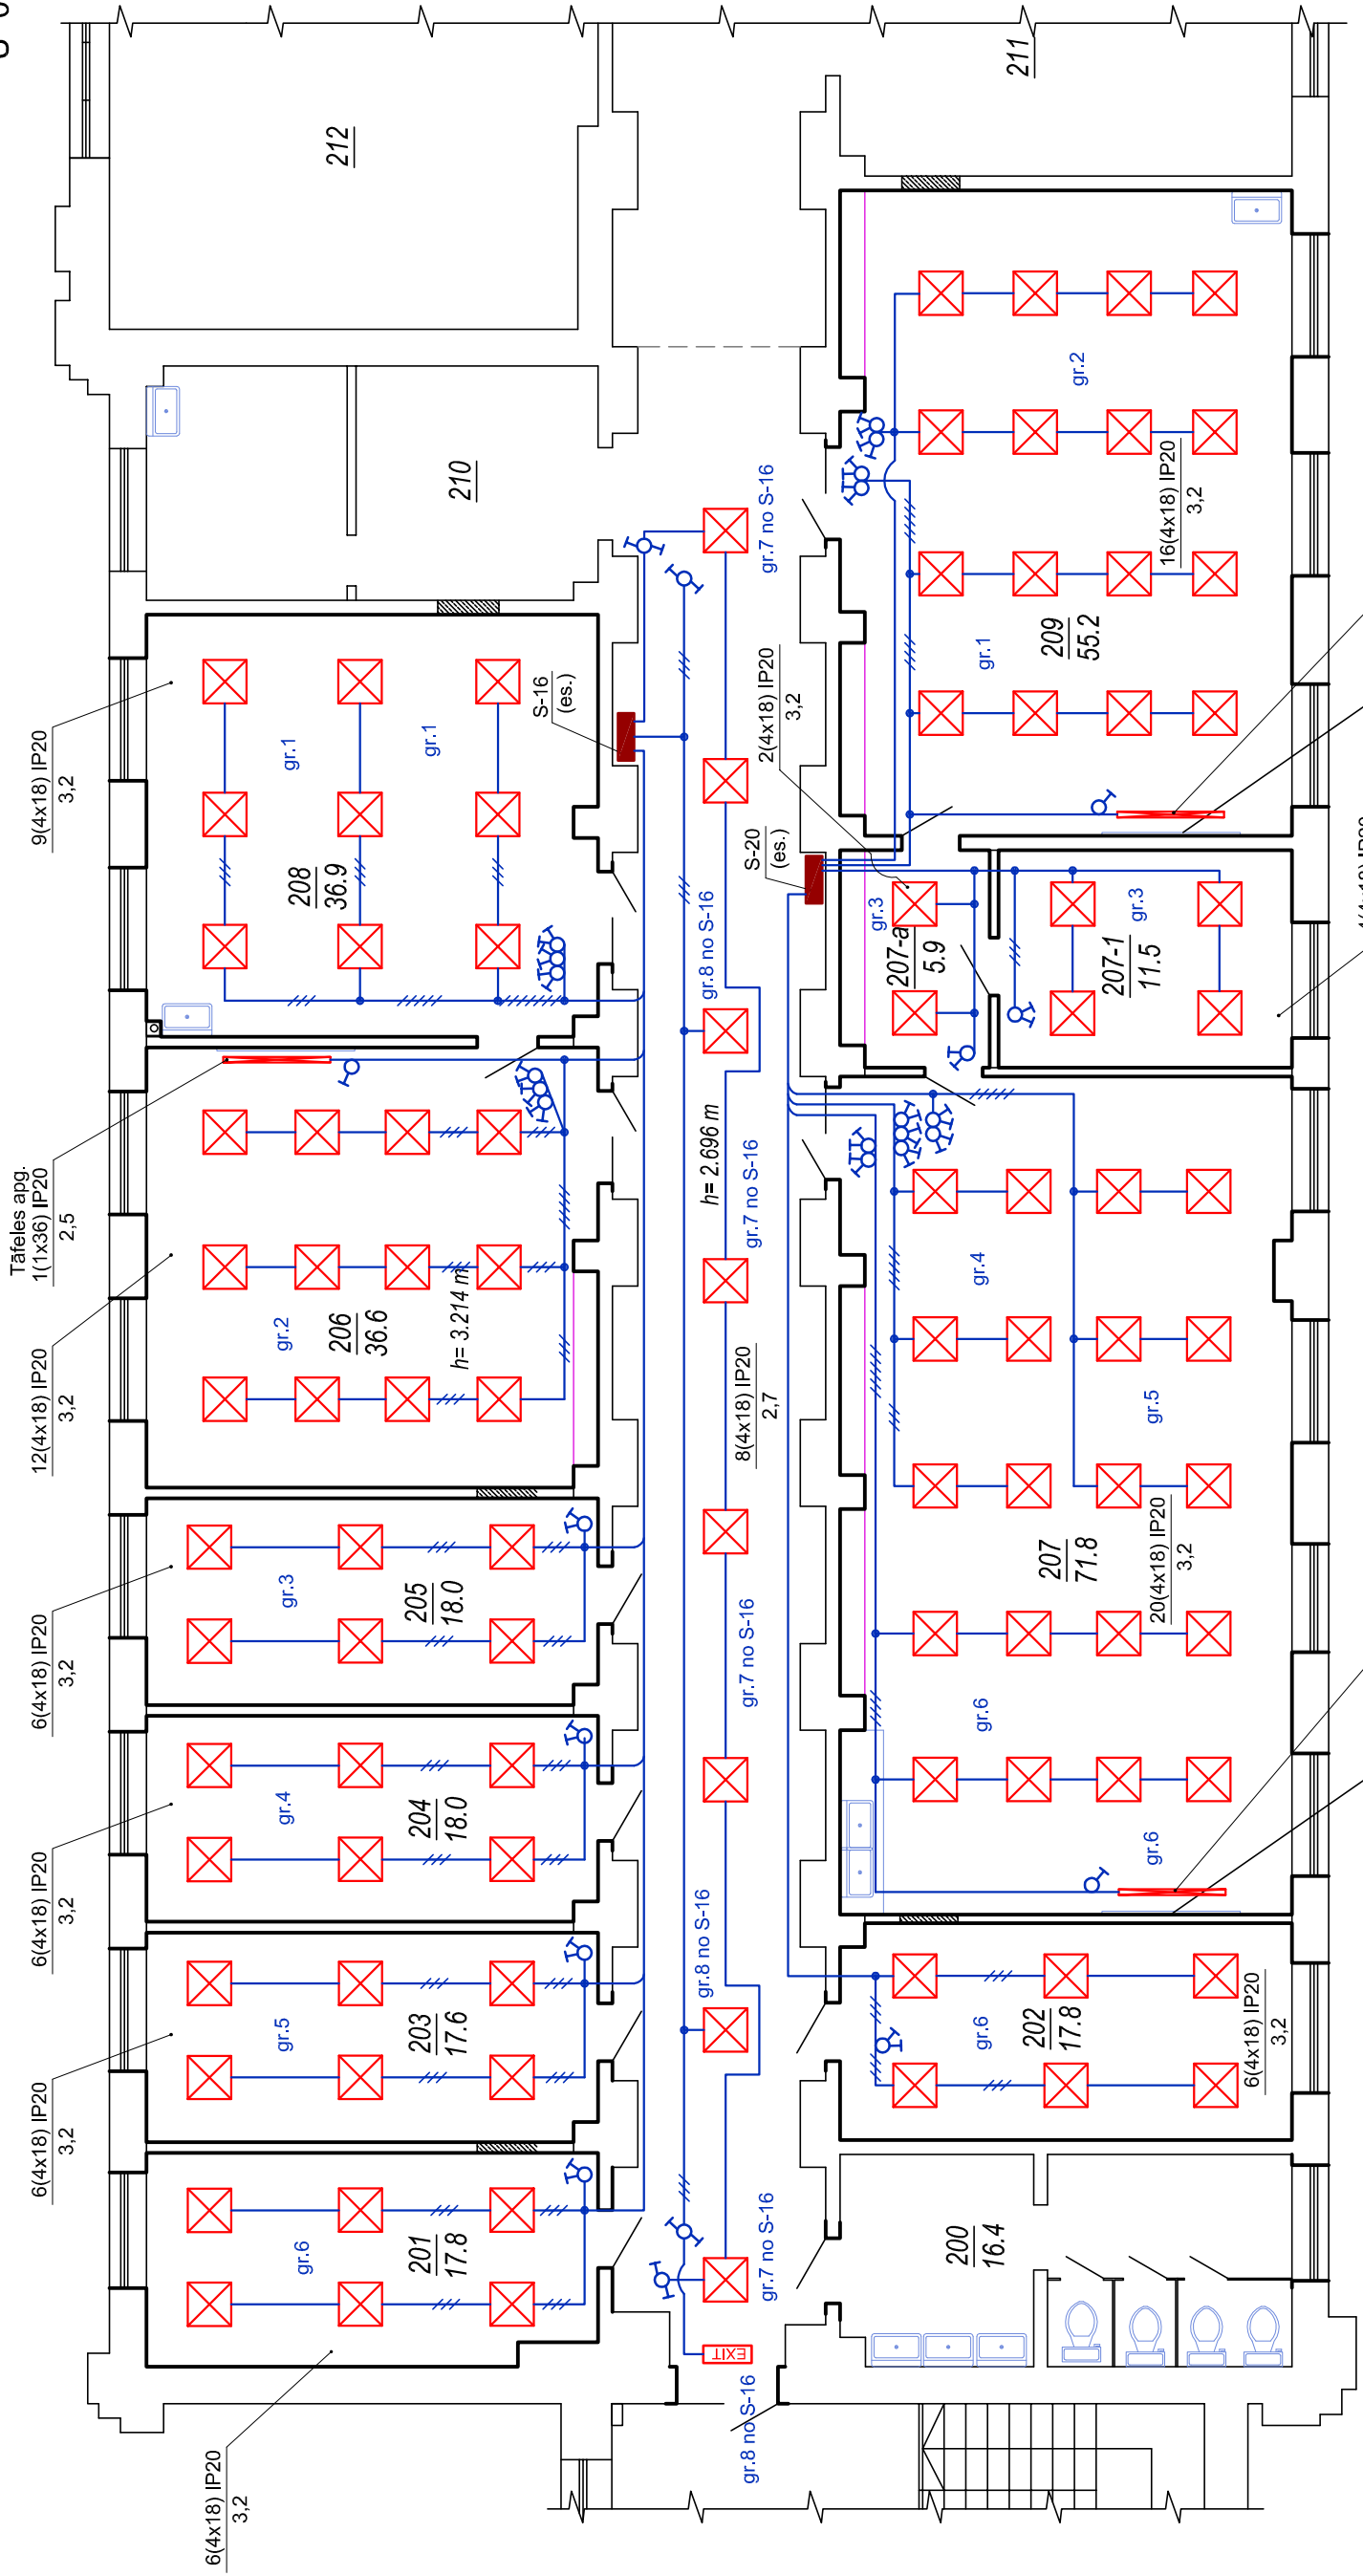

Telpu eksplikācija


Telpas. Nr.	Nosaukums	Platība, m²	E, lx
200.	Tualetes ar priekštelpu	16.4	es.
201.	Docentu kabinets	17.8	400
202.	Docentu kabinets	17.8	400
203.	Docentu kabinets	17.6	400
204.	Docentu kabinets	18.0	400
205.	Docentu kabinets	18.0	400
206.	Auditorija	36.6	500+
207.	Auditorija	71.8	500+
207-a.	Priekštelpa	5.9	300
207-1.	Docentu kabinets	11.5	400
208.	Docentu kabinets	36.9	400
209.	Auditorija	55.2	500+

- esošie elektrotīkli;

- proj. gaismas ķermeņi;

- proj. avārijas izejas norādes gaismekļi.

APZĪMĒJUMI

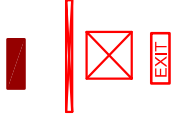

Rietumu korpusa 3 stāva plāns.

--	--	