


U~0,4kV



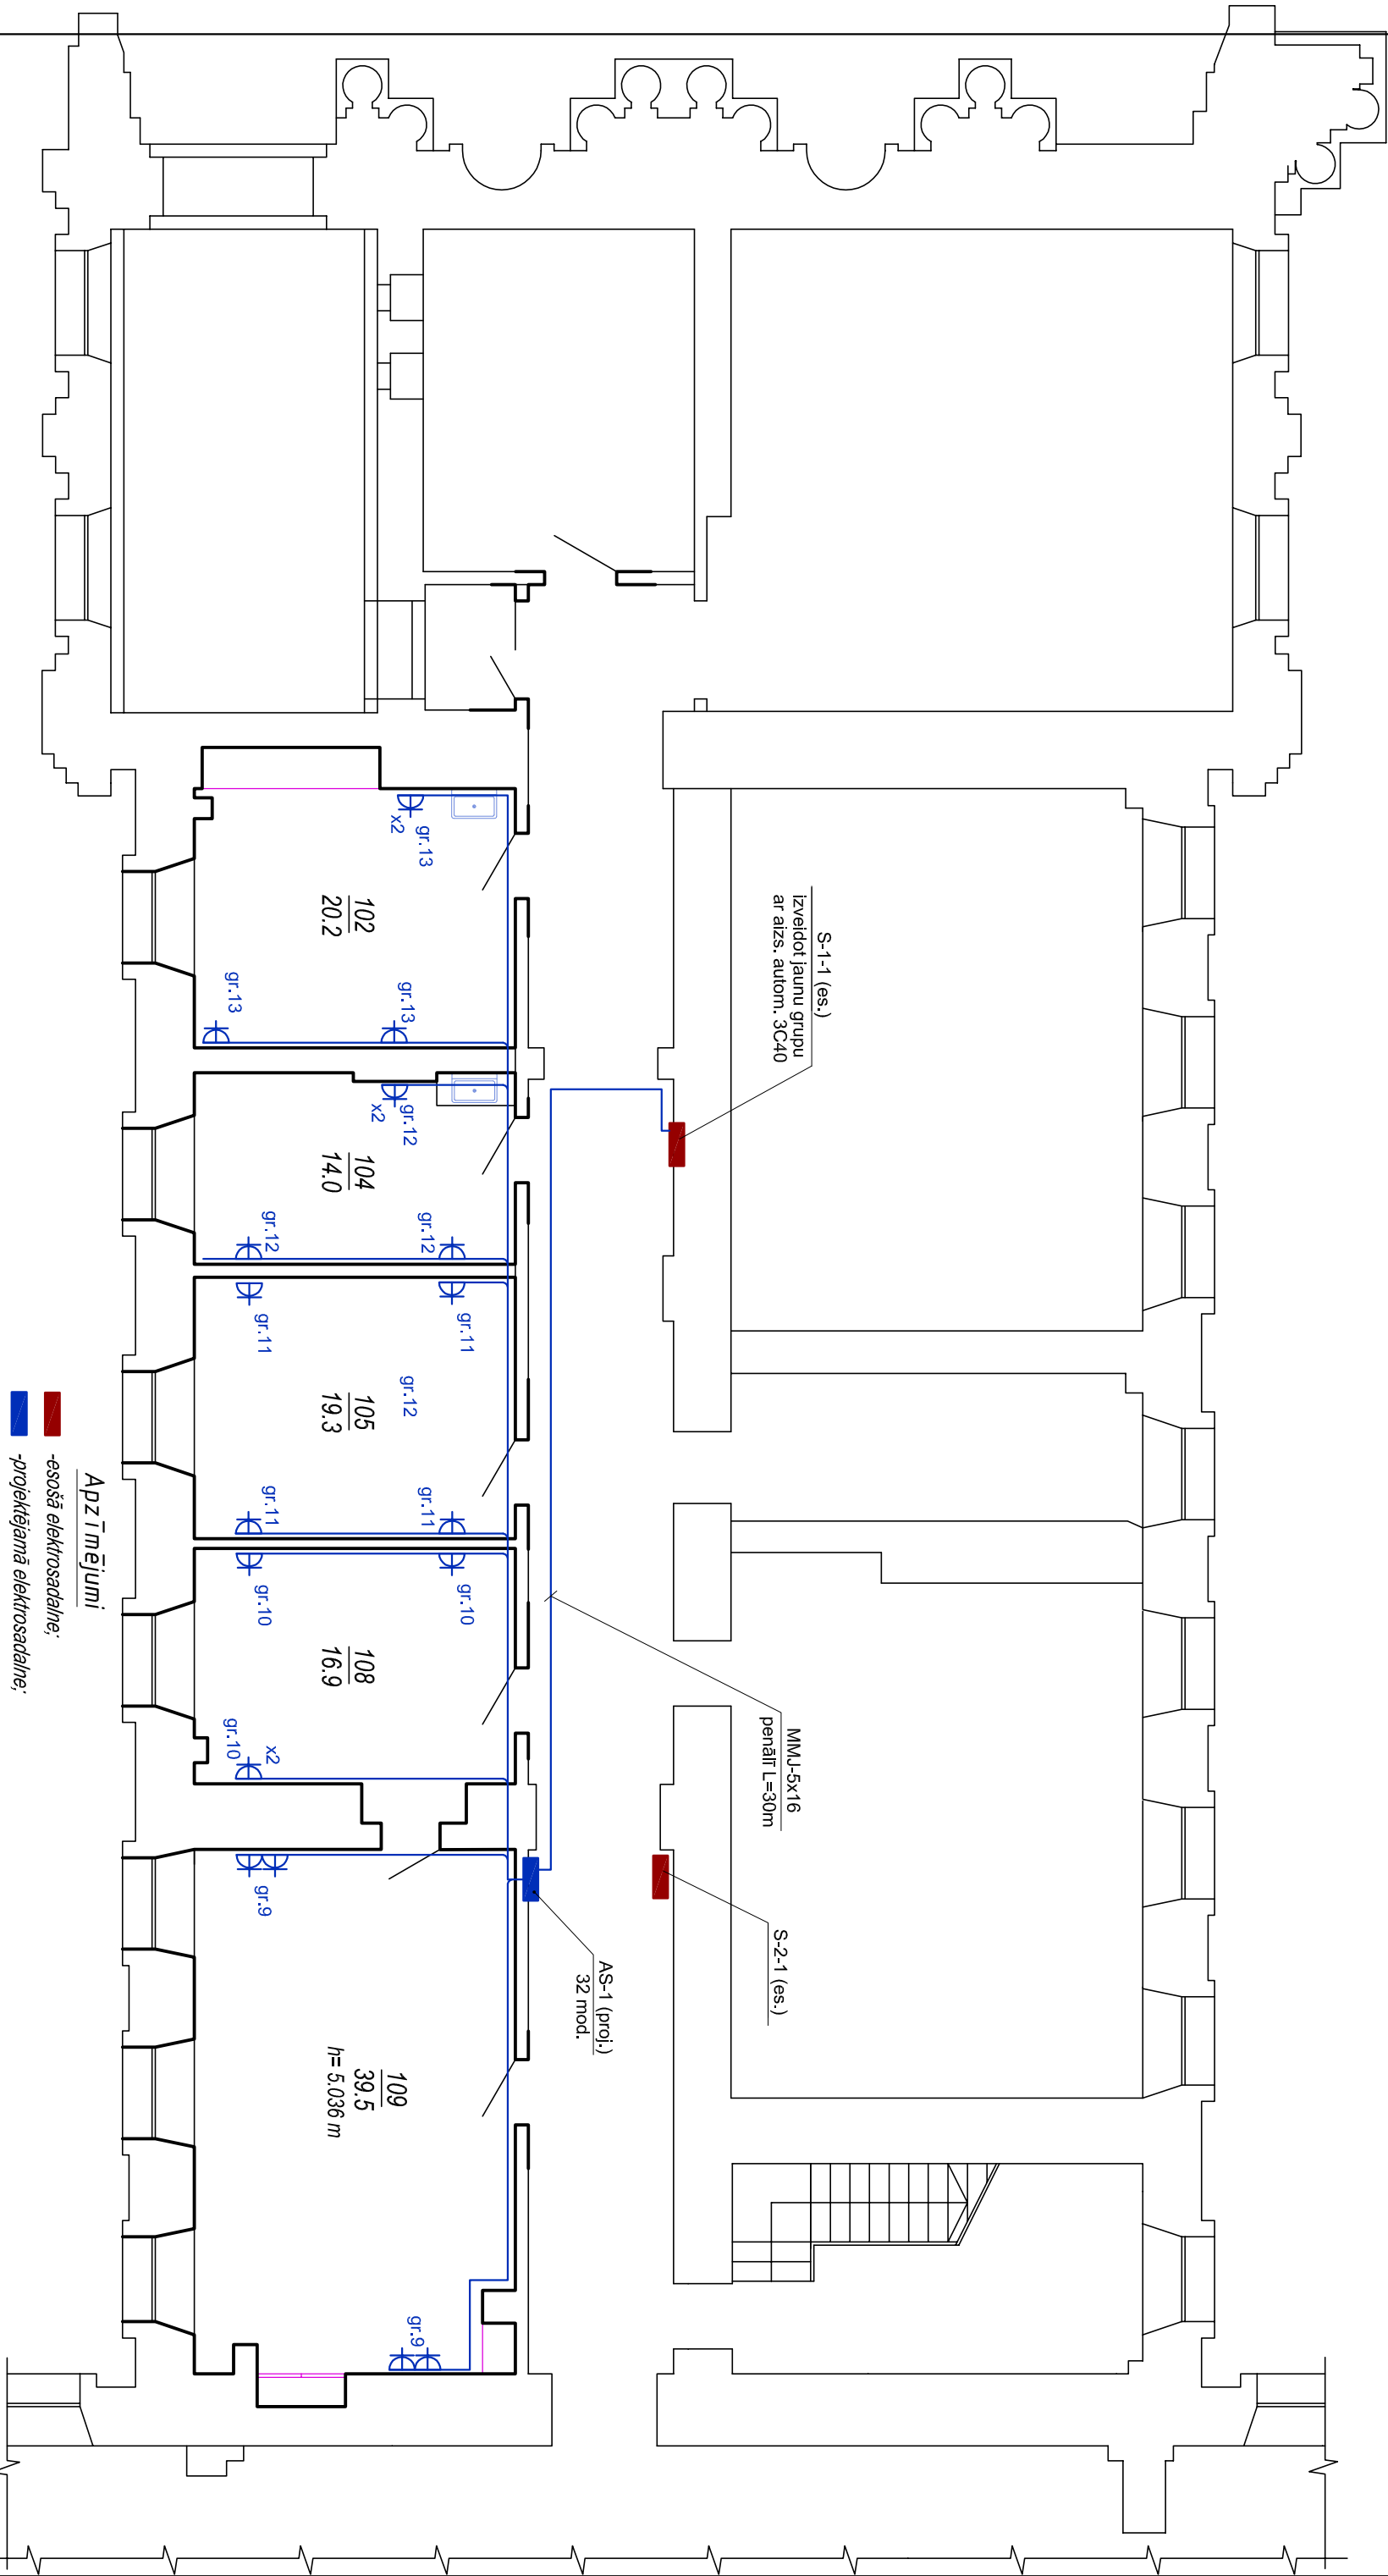



Telpu eksplīkācija

Telpas, Nr.	Nosaukums	Platība, m^2
102.	Docentu kabinets	20.2
104.	Docentu kabinets	14.0
105.	Docentu kabinets	19.3
108.	Docentu kabinets	16.9
109.	Auditorija	39.5

Piez̄imes:

- 1) Pievadu projektējamajai sadalīnei AS-1 montēt penālī pa esošajām sienām;
- 2) Sadalīni AS-1 (proj.) stiprināt pie sienas;
- 3) Datoru el. kontaktu pieslēguma plānu skat. zīm. EL-8;
- 4) Pieslēguma shēmu skat. zīm. EL-11;
- 5) El. kontaktu pārvietojamai el. iekārtai uzstādīšanas augstums paredzēts 0,8m no grīdas.

Apzīmējumi

-  -esosā elektrosadalne;
-  -projektējamā elektrosadalne;
-  -el. kabelis penālī;
-  -el. kontaktis 230V pārv. el. līkērtāi;

Dienvidu korpusa 1 stāva plāns.

--	--	