


Telpu eksplīkācija			
Telpas Nr.	Nosaukums	Platība, m ²	E, lux
234.	Kabine	49.0	300
234-1.	Dekāna kabine	41.5	300
234-2.	Atpūtas telpa	11.5	200
234-3.	Kabine	20.3	300
235.	Datorklase	29.8	500
	Gaitenis	98.2	150

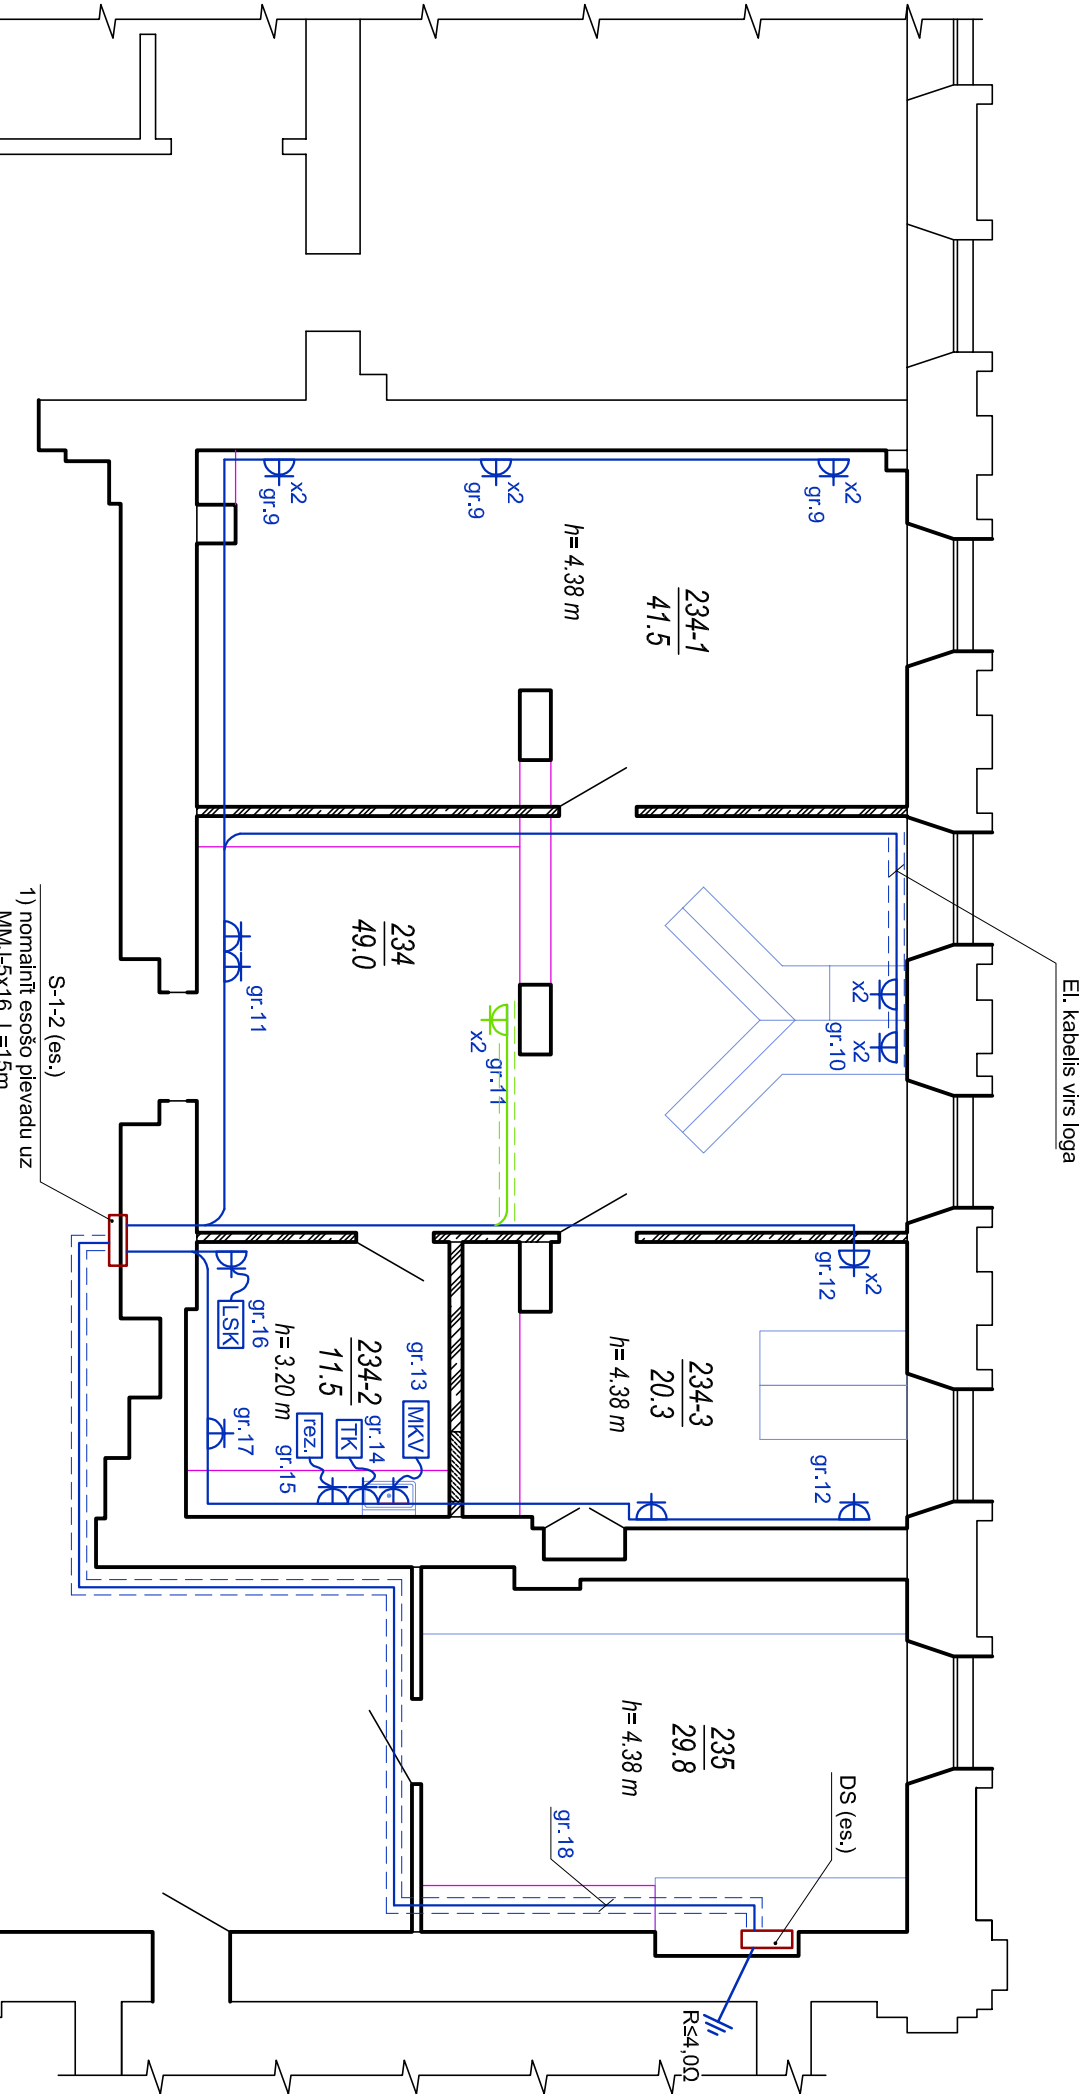


S-1-2 (es.)
1) nomaiņīt esošo pievadu uz MMJ-5x16 L=15m
2) nomaiņīt esošo sadalīni pret jaunu, 40 moduļiem

98.2

Apzīmējumi

- esošā elektrosadāne;
- esošā datoru sadāne;
- el. kontakts 230V pār. el. iekārtai;
- proj. el. kabeļi;
- proj. el. kabelis grīdā gofrā Ø32
- proj. el. kabelis pa esoš. sienām pernāļ.

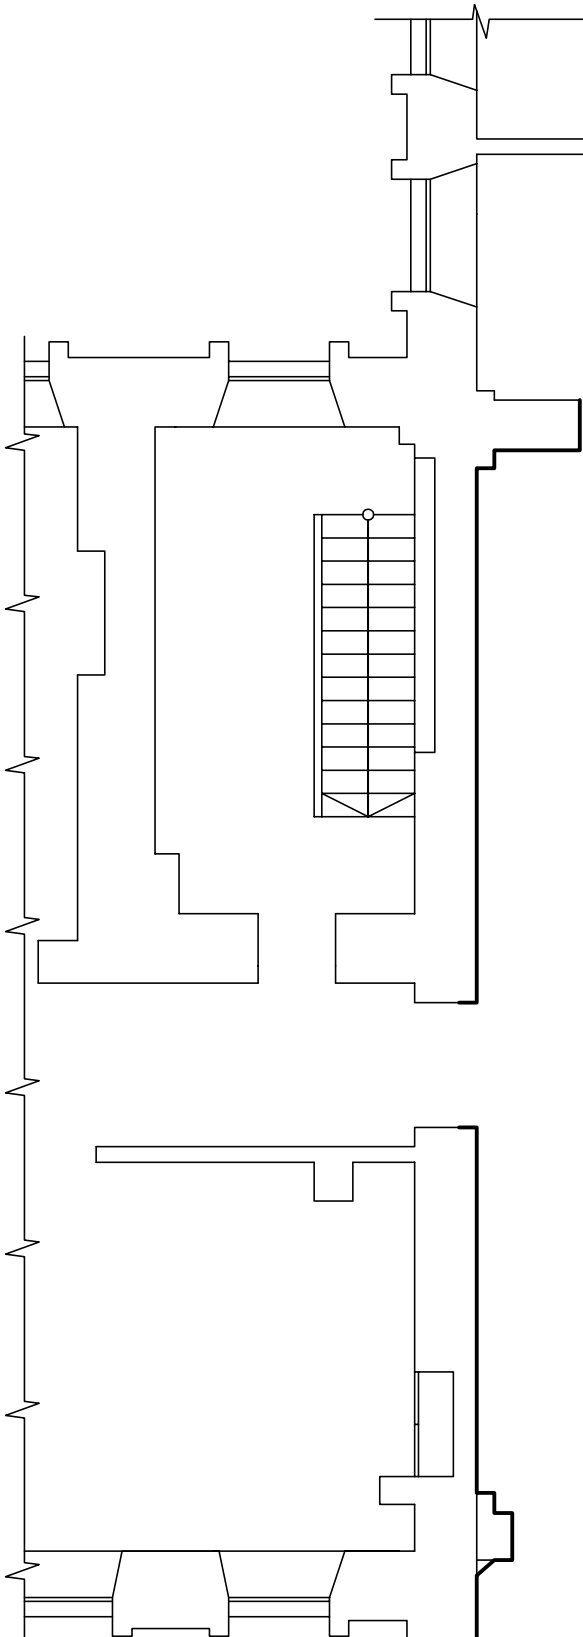

Piezīmes:

- 1) Sadalīni S-1-2 (es.) nomaiņīt pret jaunu 40 moduļiem;
- 2) Sadalīnei S-1-2 (es.) nomaiņīt esošo pievadu uz MMJ-5x16;
- 3) Ievadu uz DS (es.) izbūvēt pernāļi;
- 4) Ievadus uz pārvietojamo elektroiekārtu būvēt segti;
- 5) Datoru el. kontaktu pieslēguma plānu skat. zīm. EL-9;
- 6) Pieslēguma shēmu skat. zīm. EL-12.

Dienviņu korpusa 2 stāva plāns.

--	--	