Marka	Fasāžu vitrīnu sistēmas shēma, ailas izmērs, 1:50	Piezīmes
FS-4 1 gab	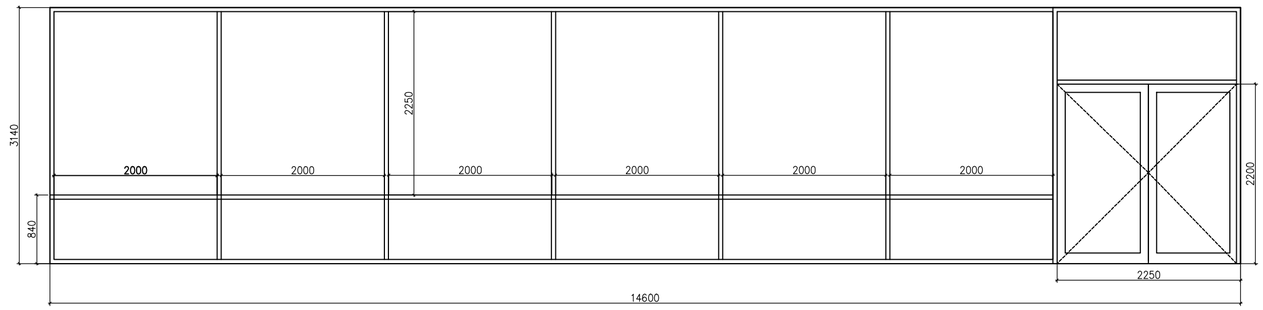	Reynaers vitrīnu sistēma CS86 HI Ailas izmērs 14600x3140(h) mm Krāsojums ārpusē pēc RAL kataloga RAL7001 Stiklojumam, kas atrodas 80 cm augstumā no grīdas līmeņa, izmantot rūdītu stiklu. Fasāžu sistēma atrodas blakus fasāžu sistēmai FS-6 un FS-5. Sistēma CS86 HI ir ar trīsstiklu paketi ar stikla U=0.6 W/m2K; Konstrukcijas kopēja siltuma caurlaidības koeficenta vērtība U=0.99 W/m2K
FS4* 1 gab	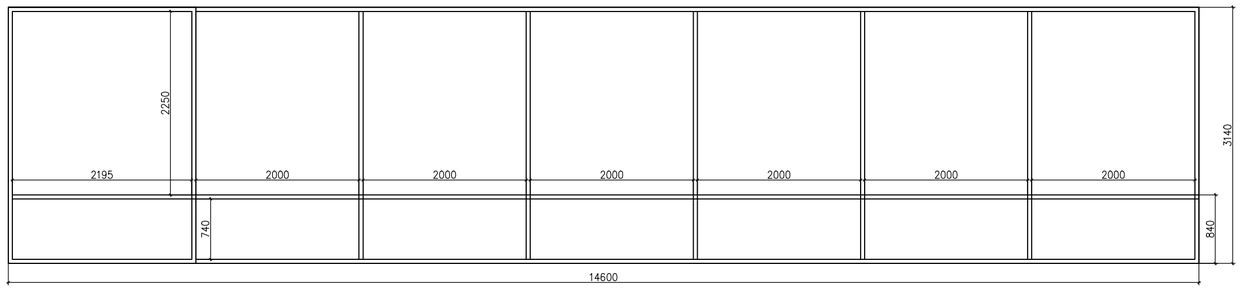	Reynaers vitrīnu sistēma CS86 HI Ailas izmērs 14600x3140(h) mm Krāsojums ārpusē pēc RAL kataloga RAL7045 Krāsojums ārpusē pēc RAL kataloga RAL7045 Stiklojumam, kas atrodas 80 cm augstumā no grīdas līmeņa, izmantot rūdītu stiklu. Fasāžu sistēma atrodas blakus fasāžu sistēmai FS-5 un FS-6*. Sistēma CS86 HI ir ar trīsstiklu paketi ar stikla U=0.6 W/m2K; Konstrukcijas kopēja siltuma caurlaidības koeficenta vērtība U=0.99 W/m2K
FS-5 1 gab	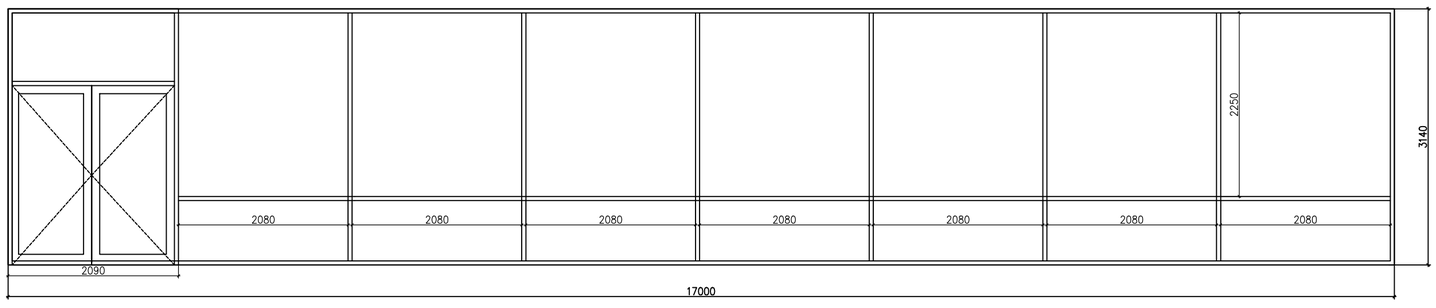	Reynaers vitrīnu sistēma CS86 HI Ailas izmērs 17000x3140(h) mm Krāsojums ārpusē pēc RAL kataloga RAL7045 Krāsojums ārpusē pēc RAL kataloga RAL7045 Stiklojumam, kas atrodas 80 cm augstumā no grīdas līmeņa, izmantot rūdītu stiklu. Fasāžu sistēma atrodas blakus fasāžu sistēmai FS-4 un FS4*. Sistēma CS86 HI ir ar trīsstiklu paketi ar stikla U=0.6 W/m2K; Konstrukcijas kopēja siltuma caurlaidības koeficenta vērtība U=0.99 W/m2K
FS-7 1 gab	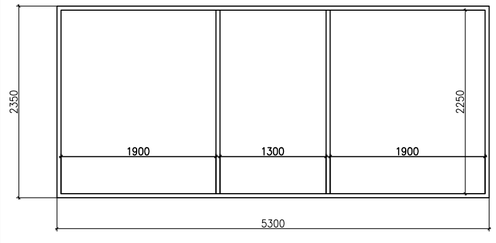	Reynaers vitrīnu sistēma CS86 HI Ailas izmērs 5300x3140(h) mm Krāsojums ārpusē pēc RAL kataloga RAL7045 Krāsojums ārpusē pēc RAL kataloga RAL7045 Stiklojumam, kas atrodas 80 cm augstumā no grīdas līmeņa, izmantot rūdītu stiklu. Fasāžu sistēma atrodas blakus fasāžu sistēmai FS-6un FS-6*. Sistēma CS86 HI ir ar trīsstiklu paketi ar stikla U=0.6 W/m2K; Konstrukcijas kopēja siltuma caurlaidības koeficenta vērtība U=0.99 W/m2K
FS-6/FS-6* 1 gab 1 gab	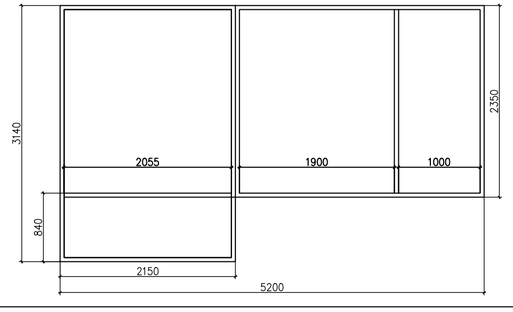	Reynaers vitrīnu sistēma CS86 HI Ailas izmērs 14600x3140 (2350) (h) mm Krāsojums ārpusē pēc RAL kataloga RAL7045 Krāsojums ārpusē pēc RAL kataloga RAL7045 Stiklojumam, kas atrodas 80 cm augstumā no grīdas līmeņa, izmantot rūdītu stiklu. Fasāžu sistēma atrodas blakus fasāžu sistēmai FS-4 FS-4*un FS-7. Fasāžu sistēma FS-6* ir fasāžu sistēmas FS-6 spoguļattēls. Sistēma CS86 HI ir ar trīsstiklu paketi ar stikla U=0.6 W/m2K; Konstrukcijas kopēja siltuma caurlaidības koeficenta vērtība U=0.99 W/m2K

Piezīmes.
1. Plānu skatīt lapā AR-3.
2. Mezglu risinājumus skatīt lapā AR-9.
3. Iekšējā pagalma fasādes skatīt lapā AR-11.
4. Izmantot vienas kompozīcijas stikla paketi, lai stiklojumiem nebūtu vizuālās atšķirības.

D.D.K Projekti
Reģ.Nr.LV40003821726
Ganību dambis 7a, LV-1045, Rīga
Tālr. 67392399
ddreismane@apollo.lv
Mob.tālr.29466070

AMATS	UZVĀRDS	PARAKSTS
BŪVPR. DAĻAS VAD.	D.DREISMANE	
ARHITEKTE	D.DREISMANE	

PASŪTĪTĀJS: Latvijas Lauksaimniecības universitāte, Reģ.nr. 90000041898

OBJEKTS: Lauku inženieru fakultātes ēkas vienkāršota renovācija

BŪVE: Latvijas Lauksaimniecības universitātes Lauku inženieru fakultāte Akadēmijas ielā 19, Jelgavā

LAPAS NOSAUKUMS: IEKŠĒJŠĀ PAGALMA FASĀŽU SISTĒMU SARAKSTS

STADIJA	LAPA	Arhīvāc.Nr.
TP	AR14-L	-

MĒROGS: 1:75

DATUMS: 25.06.2011.