



LLU starpēku optiskā datortīkla
komunikāciju mezgla punkta telpa

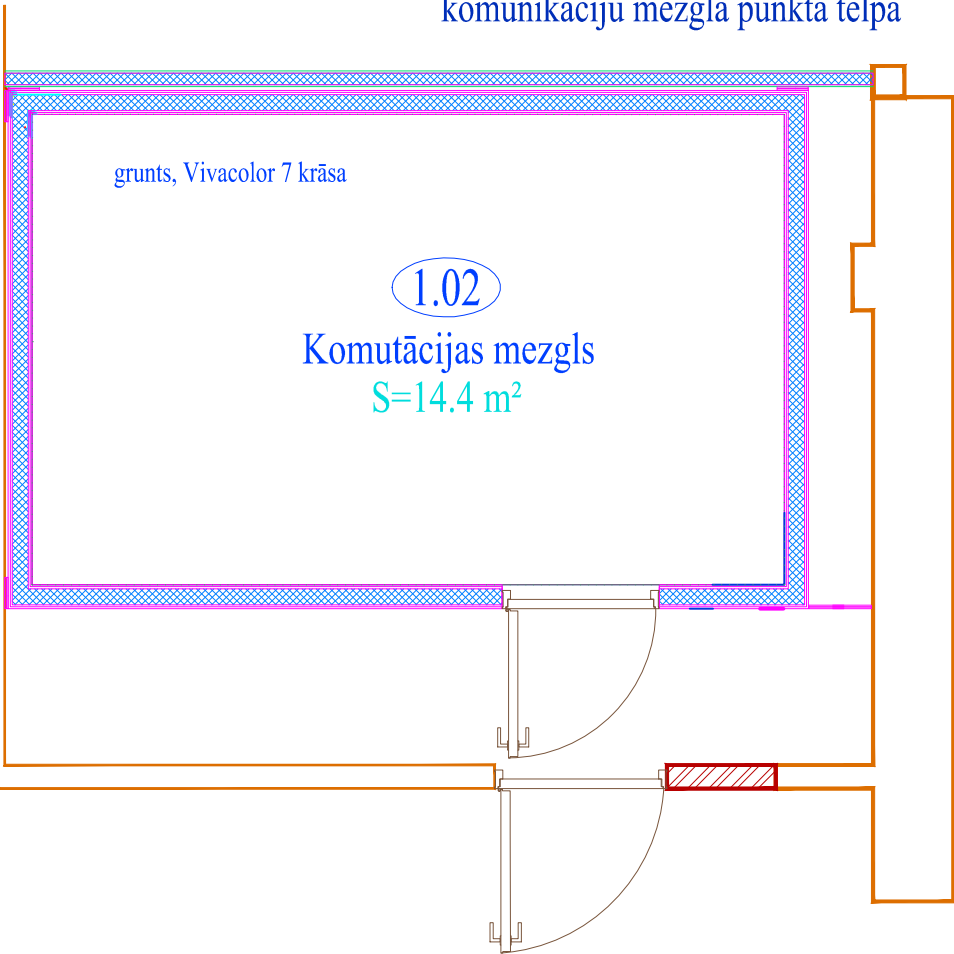

Sienu apdares

N0		Telpas nosaukums	Augstums	Perimtrs	Platība	Apdare	materiāls
1.01		Priekštelpa	4.3 m	7.55 m	S=32.5 m² S=17.5 m²	Pirmapstrāde, krāsojums	Vivacolor1(grunts), Vivacolor 7 krāsa
1.02	Virš ārsiena	Komutācijas mezgls	1.1 m 3.2 m	13 m 5.55 m	S=14.3 m² S=18 m²	Krāsojums, apstrāde ar	Luja sistēma: Luja mastika + 2x krāsojums
		Komutācijas mezgls	3.0 m	16 m	S=48 m²	Krāsotas ģipša loksnes	grunts, Vivacolor 7 krāsa
1.03		Garderobe	4.3 m	21 m	S=90 m² S=20 m²	Pirmapstrāde, krāsojums Apmetums Līdzīgs esošajam Uz ģipškartona	Vivacolor1(grunts), Vivacolor 7 krāsa

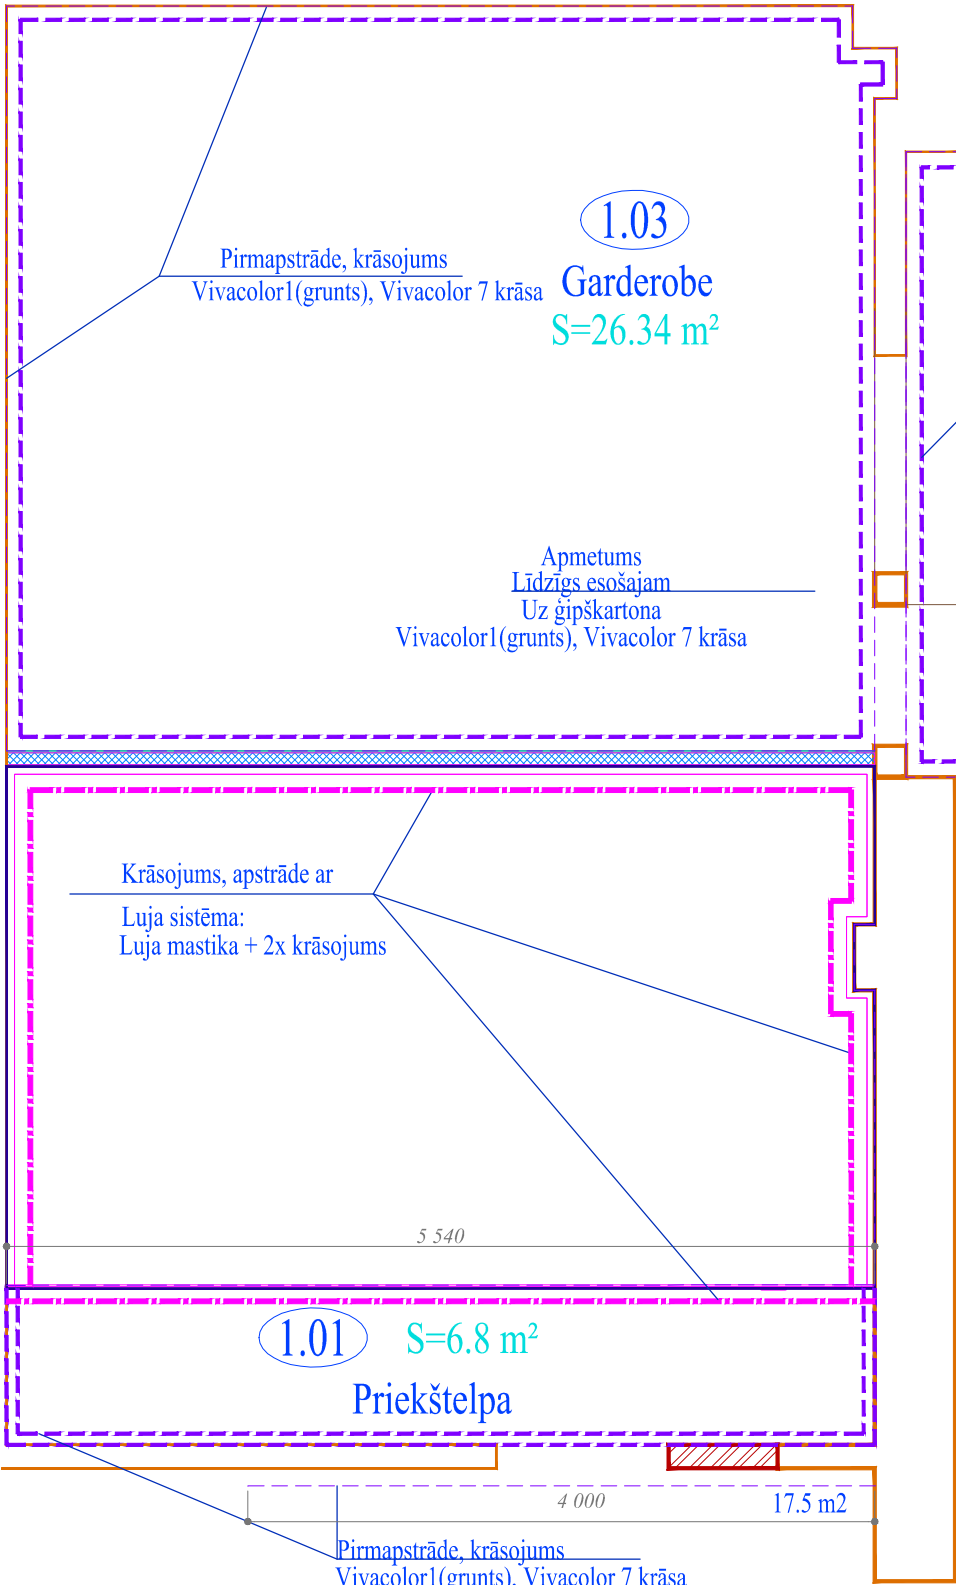

* Projektu skatīt kopumā. Izmantojot tikai atsevišķas projekta lapas, var iegūt nepilnīgu informāciju par projekta risinājumiem.
* Neskaidrību gadījumā griezties pie projekta autoriem.
* Visus materiālus iebūvēt atbilstoši ražotāja sniegtajām tehnoloģijām un rekomendācijām.
* Detalizētus darba rasējumus nepieciešamības gadījumā izgatavo būvētājs, detaļas saskaņojot ar projekta autoru
* Projektā izmantoti konkrēti materiāli un iekārtas. Būvniecības laikā iespējams tos aizstāt ar analogiskiem, izvēli saskaņojot ar projekta autoru un pasūtītāju