



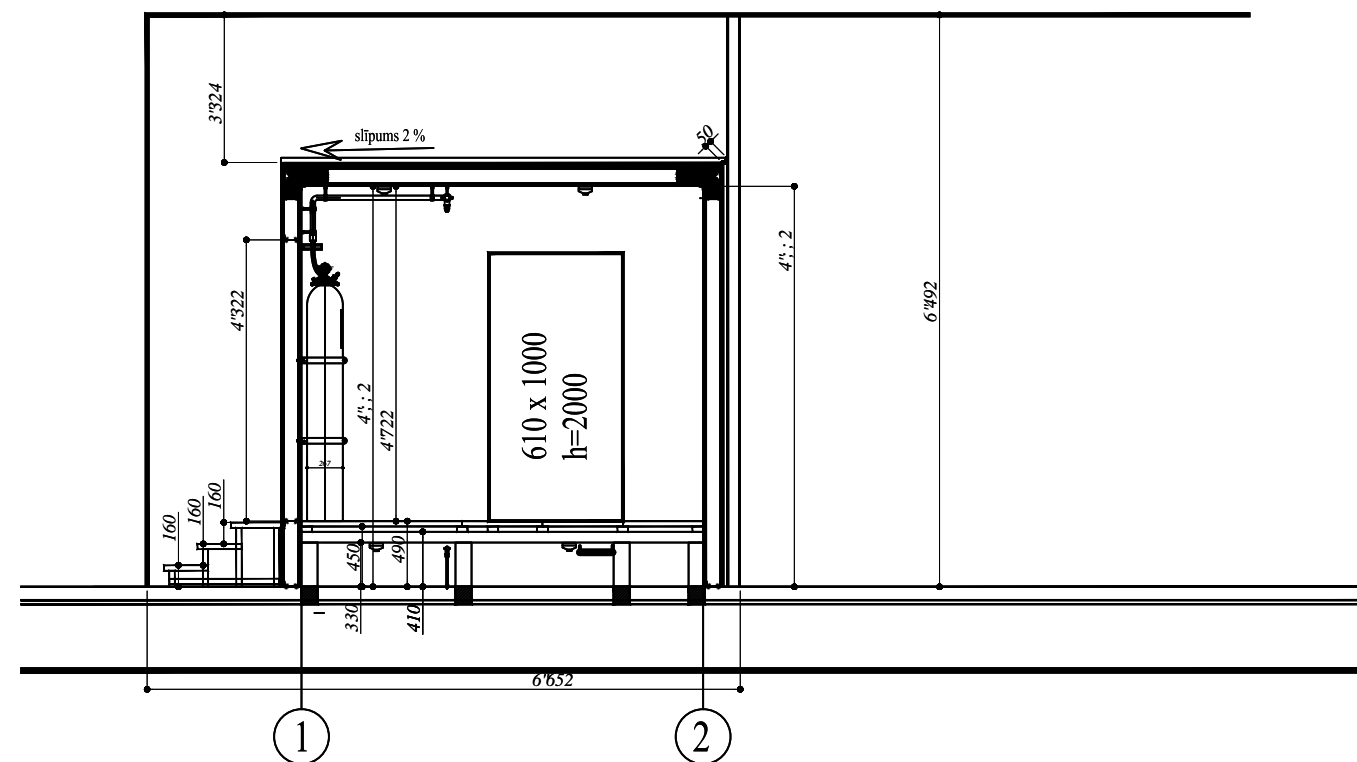

LLU starpēku optiskā datortīkla komunikāciju mezgla punkta telpa	M 1:50
---	--------

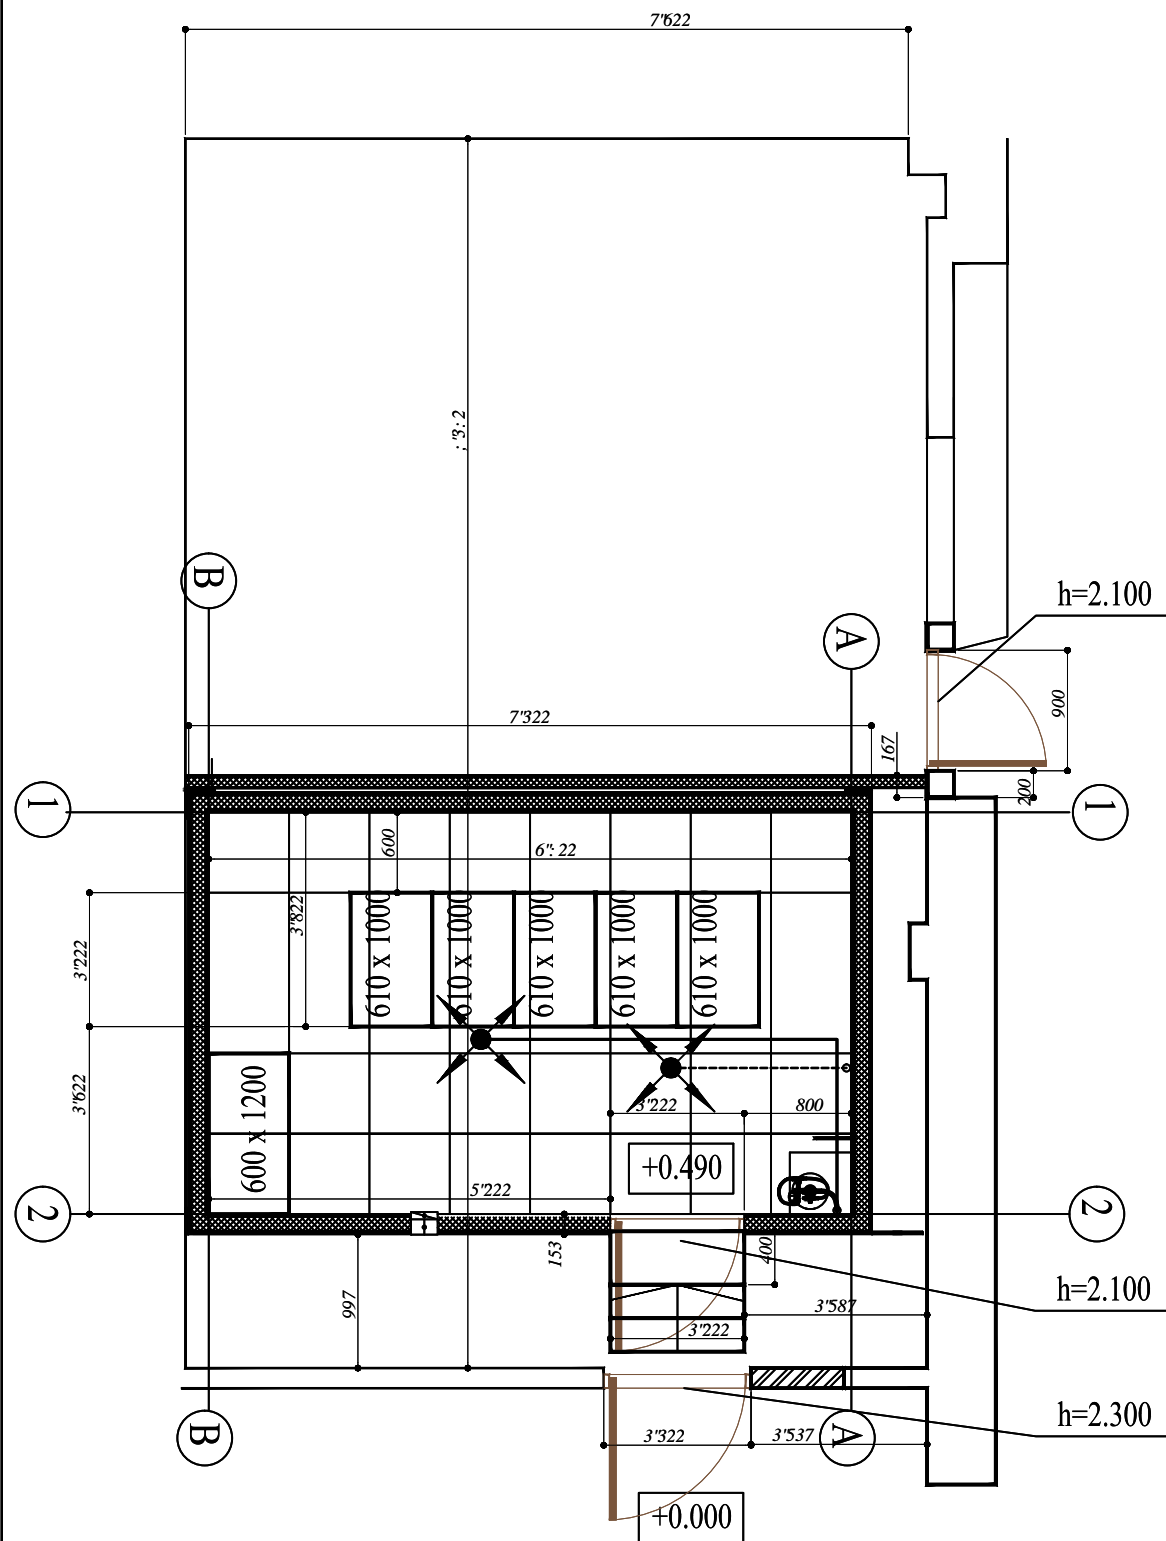

Projektdēja	Vārds, uzvārds	Paraksts	Datums	Pasūtītājs: 	Zaļā ielā 3-3a Rīga LV-1004 LMT: 29487640 E-pasts: arhitektura@l.principis.lv	Projekta Nr.		M
						10/11		b/m
PROJ. VAD.	V.Šurajevs		09.2011	Objekts: LLU starpeku optiskā datortīkla komunikāciju mezgla punkta telpa Jelgava, Akadēmijas iela 19		Stadija	Lapa	Lapas
IZSTRĀD.	A.Arhipenko		09.2011			TP	AUG-5	
www.sprinkler.lv				Lapas nosaukums:		SIA "SPRINKLERS SERVISS"  BRĪVĪBAS 200C, RĪGA, LATVIJA, LV-1012. Tel.: +371 722 63 60 Reģ. Nr. 40003013346		
				Optiskā datortīkla telpa.Plans.				