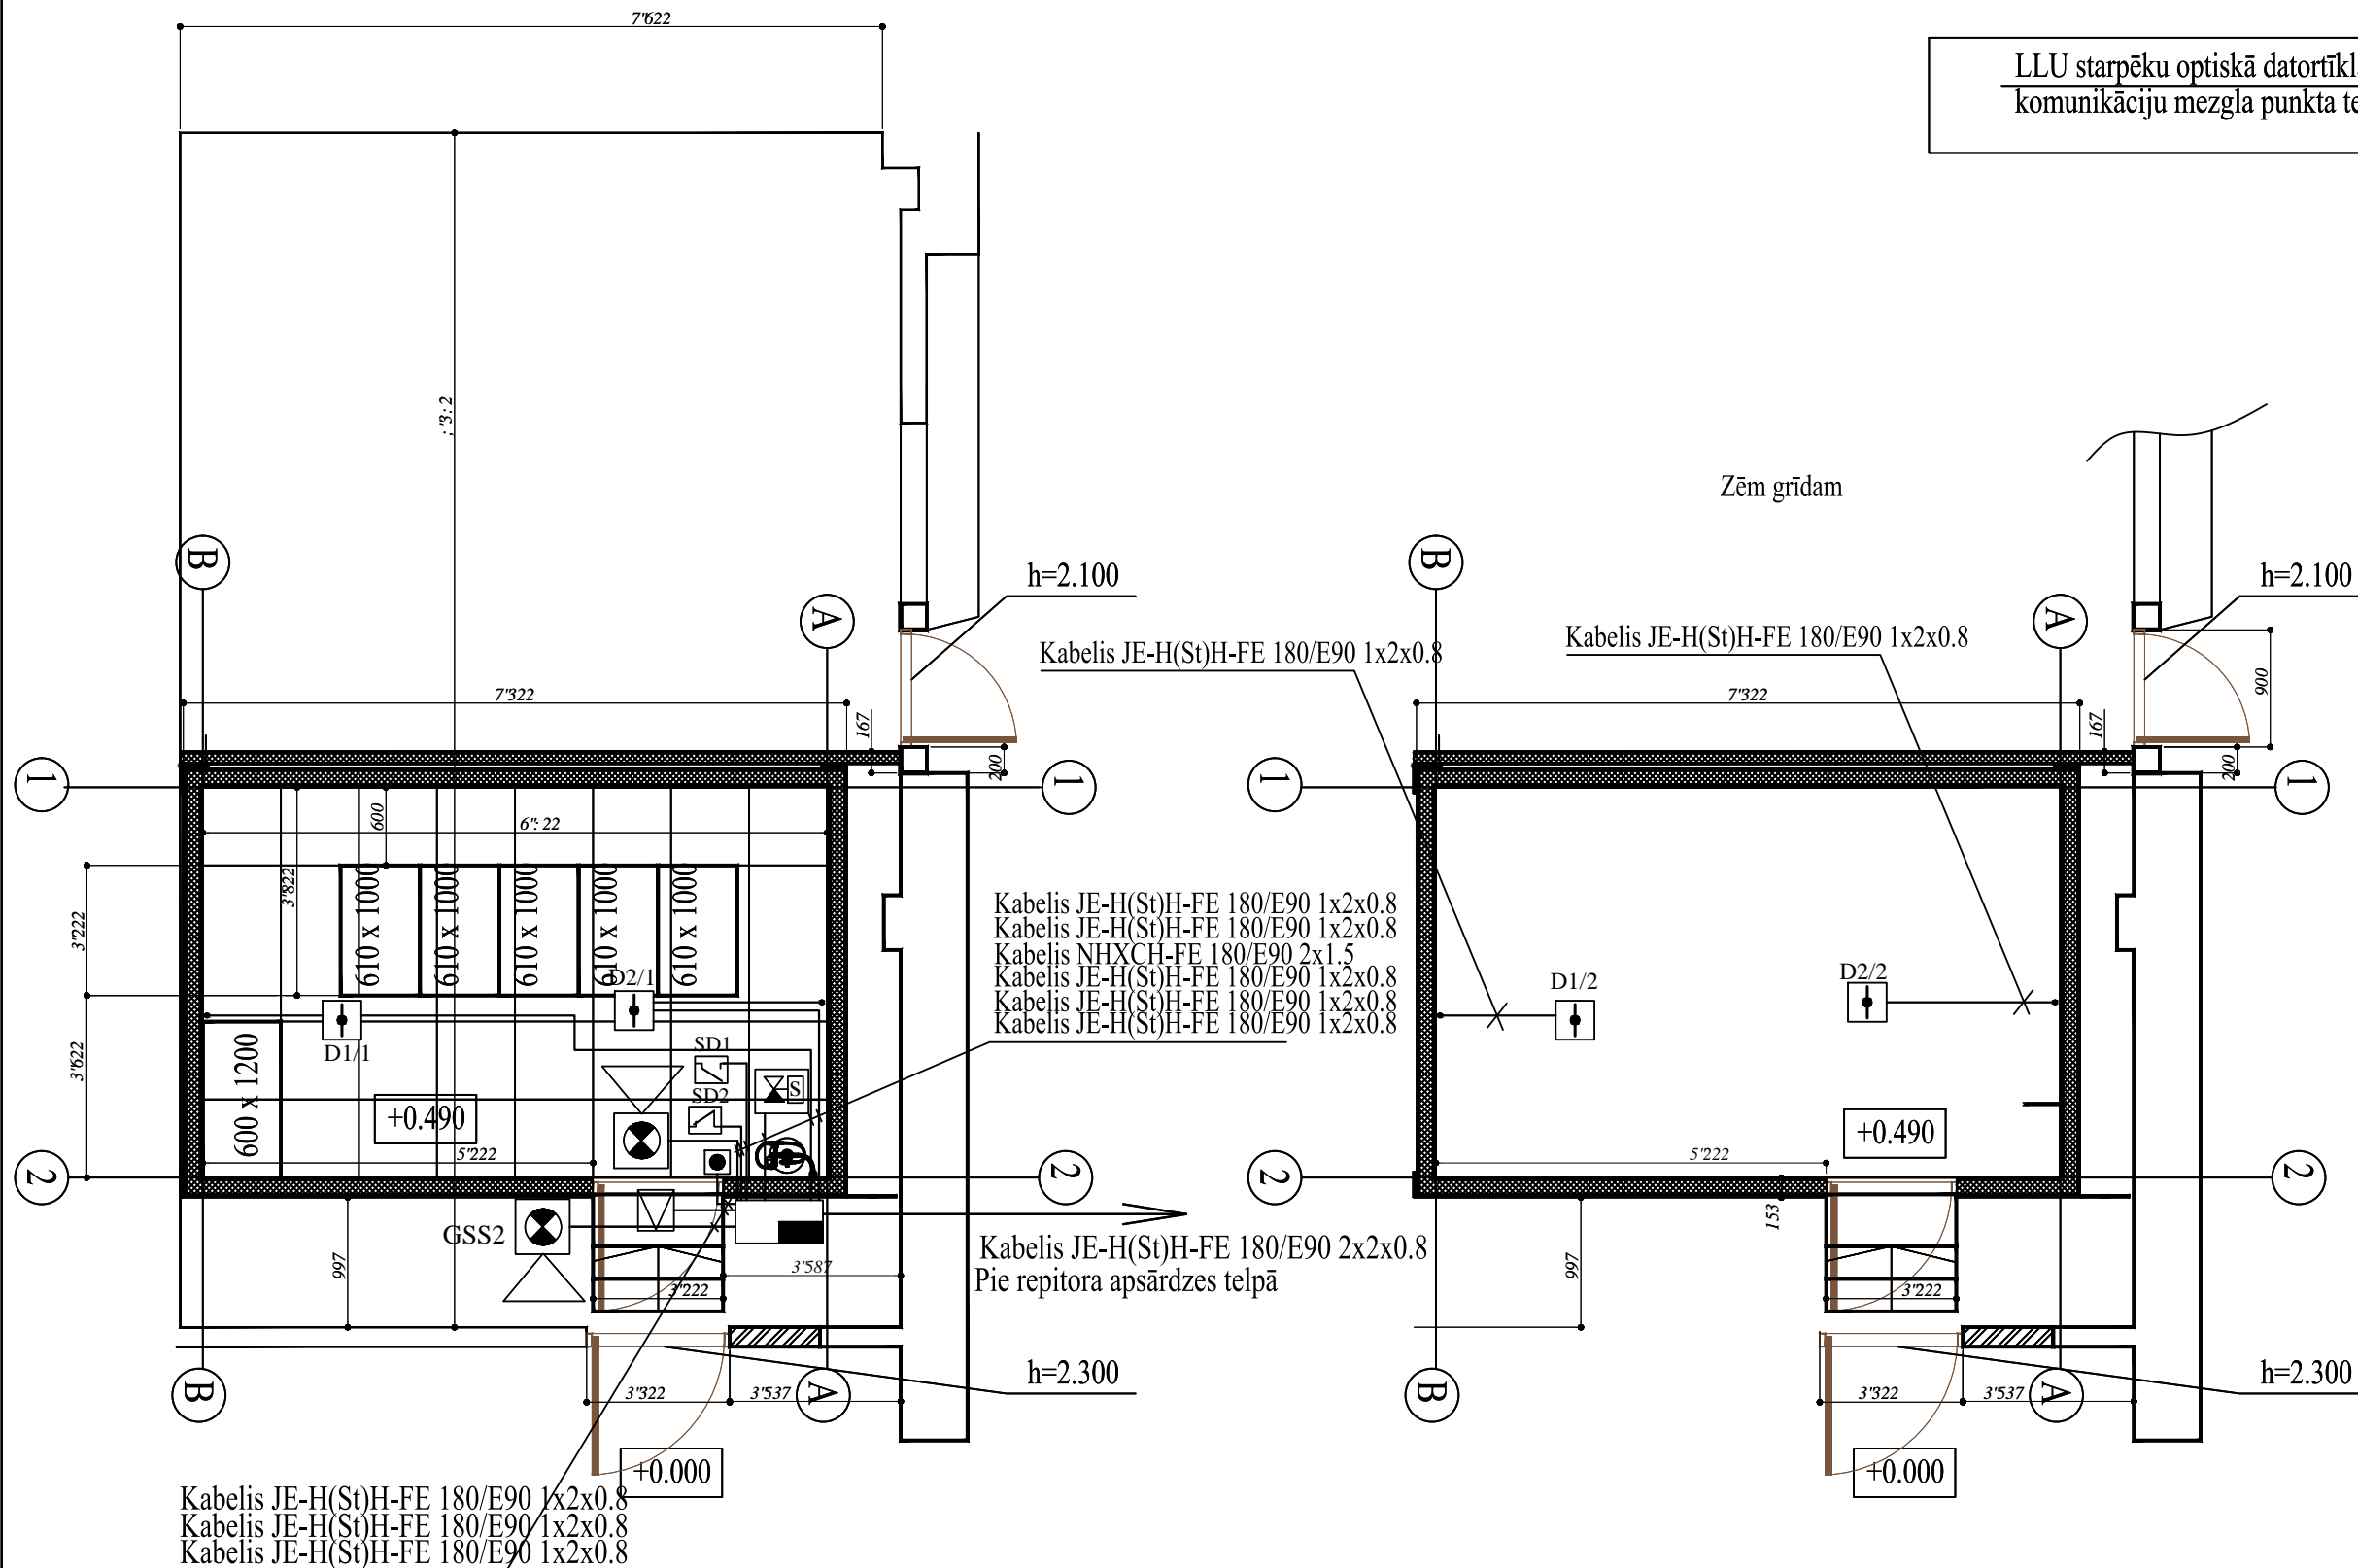

 


LLU starpēku optiskā datortīkla komunikāciju mezgla punkta telpa	M 1:50
---	--------



Projekētāja	Vārds, uzvārds	Paraksts	Datums	Pasūtītājs:  Zaļā ielā 3-3a Rīga LV-1004 LMT: 29487640 E-pasts:arhitektura@l.principis.lv	Projekta Nr.		M
					10/11		b/m
PROJ. VAD.	V.Šurajevs	09.2011	Objekts: LLU starpēku optiskā datortīkla komunikāciju mezgla punkta telpa Jelgava, Akadēmijas iela 19	Stadija	Lapa	Lapas	
IZSTRĀD.	A.Arhipenko	09.2011		TP	AUG-6		
			Lapas nosaukums: Optiskā datortīkla telpa. Elektriska shēma.	SIA "SPRINKLERS SERVIS" BRĪVĪBAS 200C, RĪGA, LATVIJA, LV-1012. Tel.: +371 722 63 60 Reģ. Nr. 40003013346			
www.sprinkler.lv				 Sprinkler Service			