


U~0,4kV;  
~0,23kV

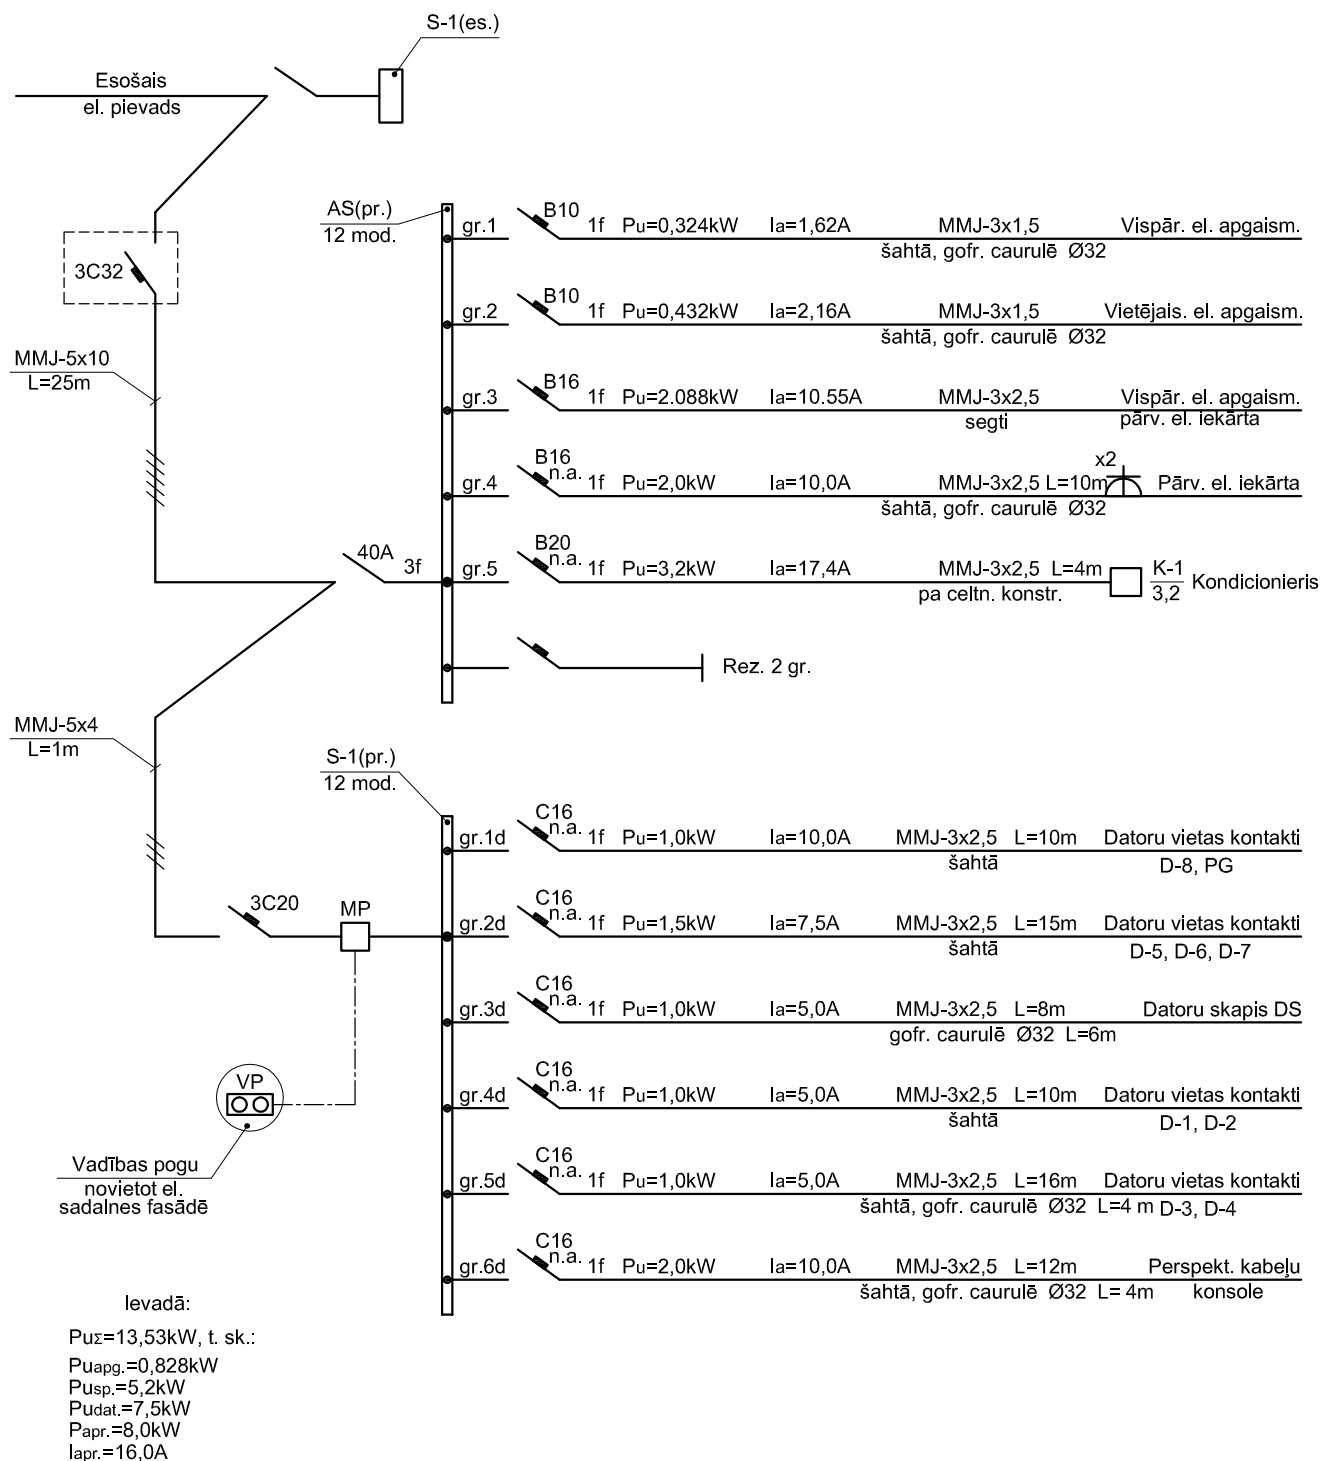

Pasūtītājs: Latvijas Lauksaimniecības universitāte				Pasūt. Nr. 08/2012		
Objekts: LLU Informācijas tehnoloģiju fakultātes 47. telpas vienkāršotā renovācija				Stadija	Lapa	Lapu sk.
Izstrādāja M. Kudrjavceva				TP	EL-4	
Elektroiekārtas pieslēguma shēma.				<b>SIA "NAMEJS PLUS"</b> Jelgava, Pasta iela 37, LV-3001, tālr./fax: 63025630, Vienot.reģ Nr. 43603024773		