


Posmā CD kabelus montēt, penāļi 25x40  
pa esošajām celtniecības konstrukcijām

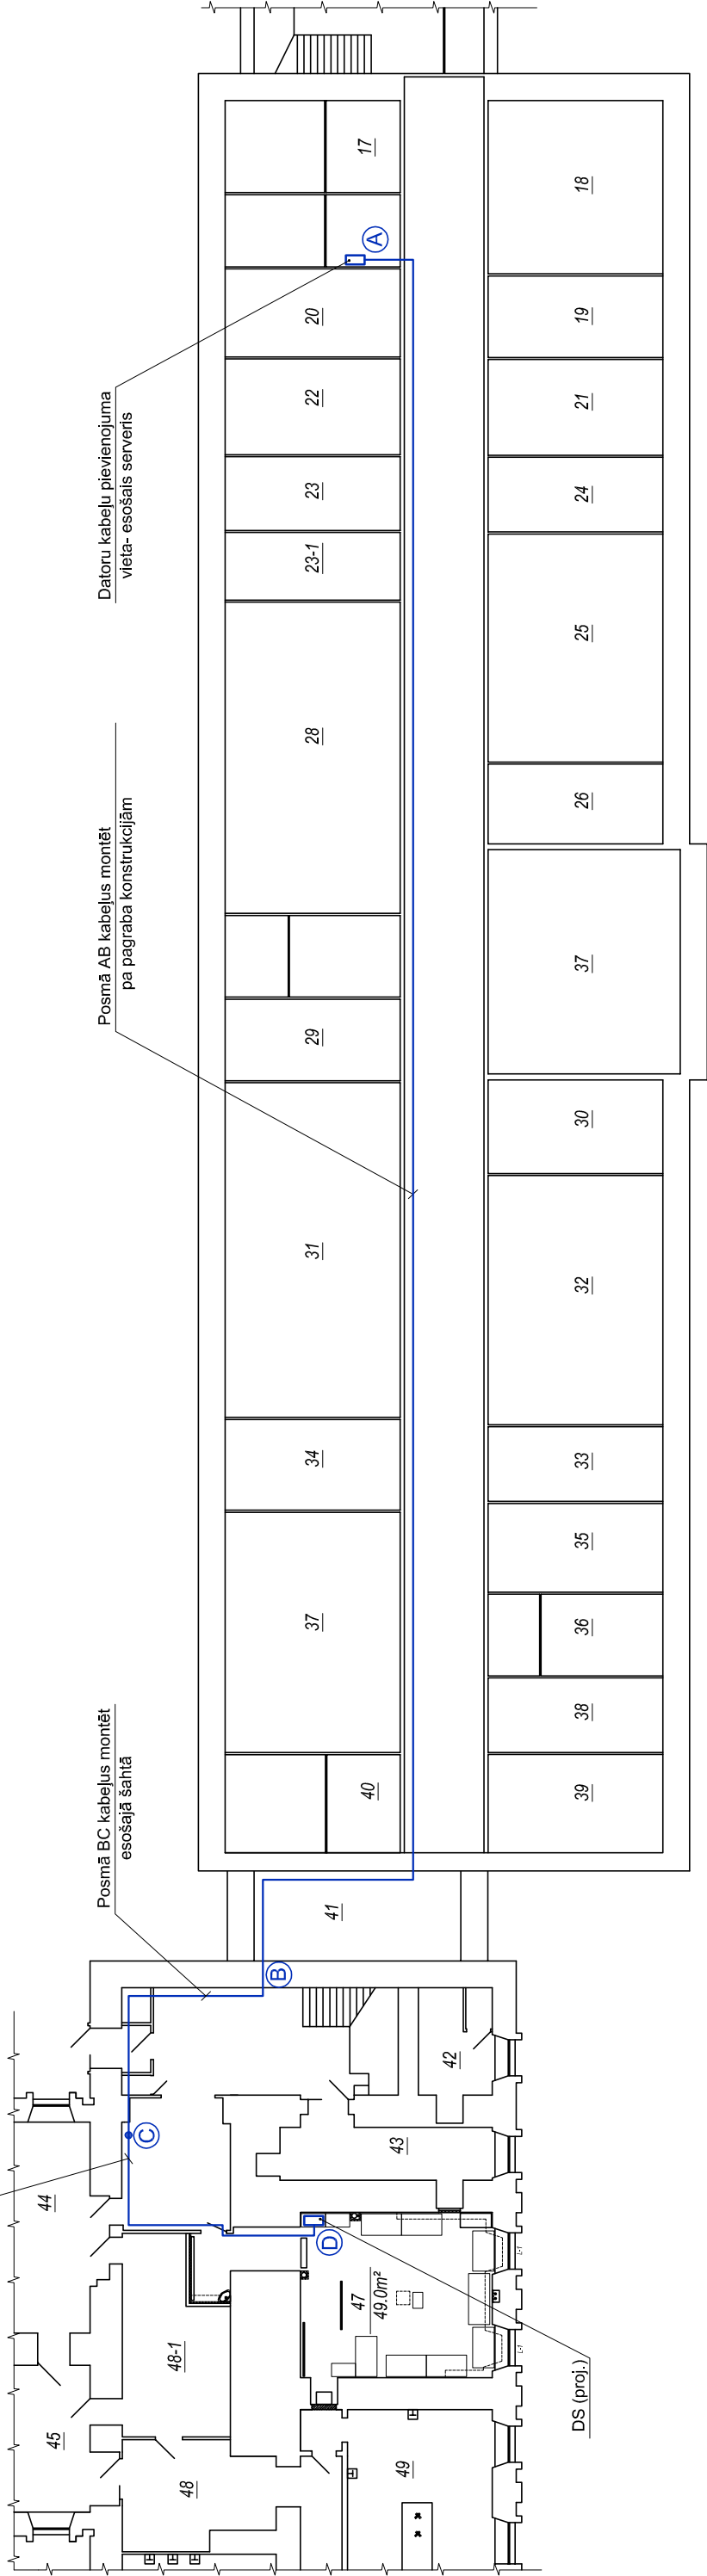

Piezīmes:

- 1) Datoru kabeļa pievadam izmantot optisko kabeli Multi Mode OM1 50/125. Šk. sk. -4, tips LSZH-1.2-  
-universāls, aizsargāts pret graužējiem, nesatur metālus.

--	--	