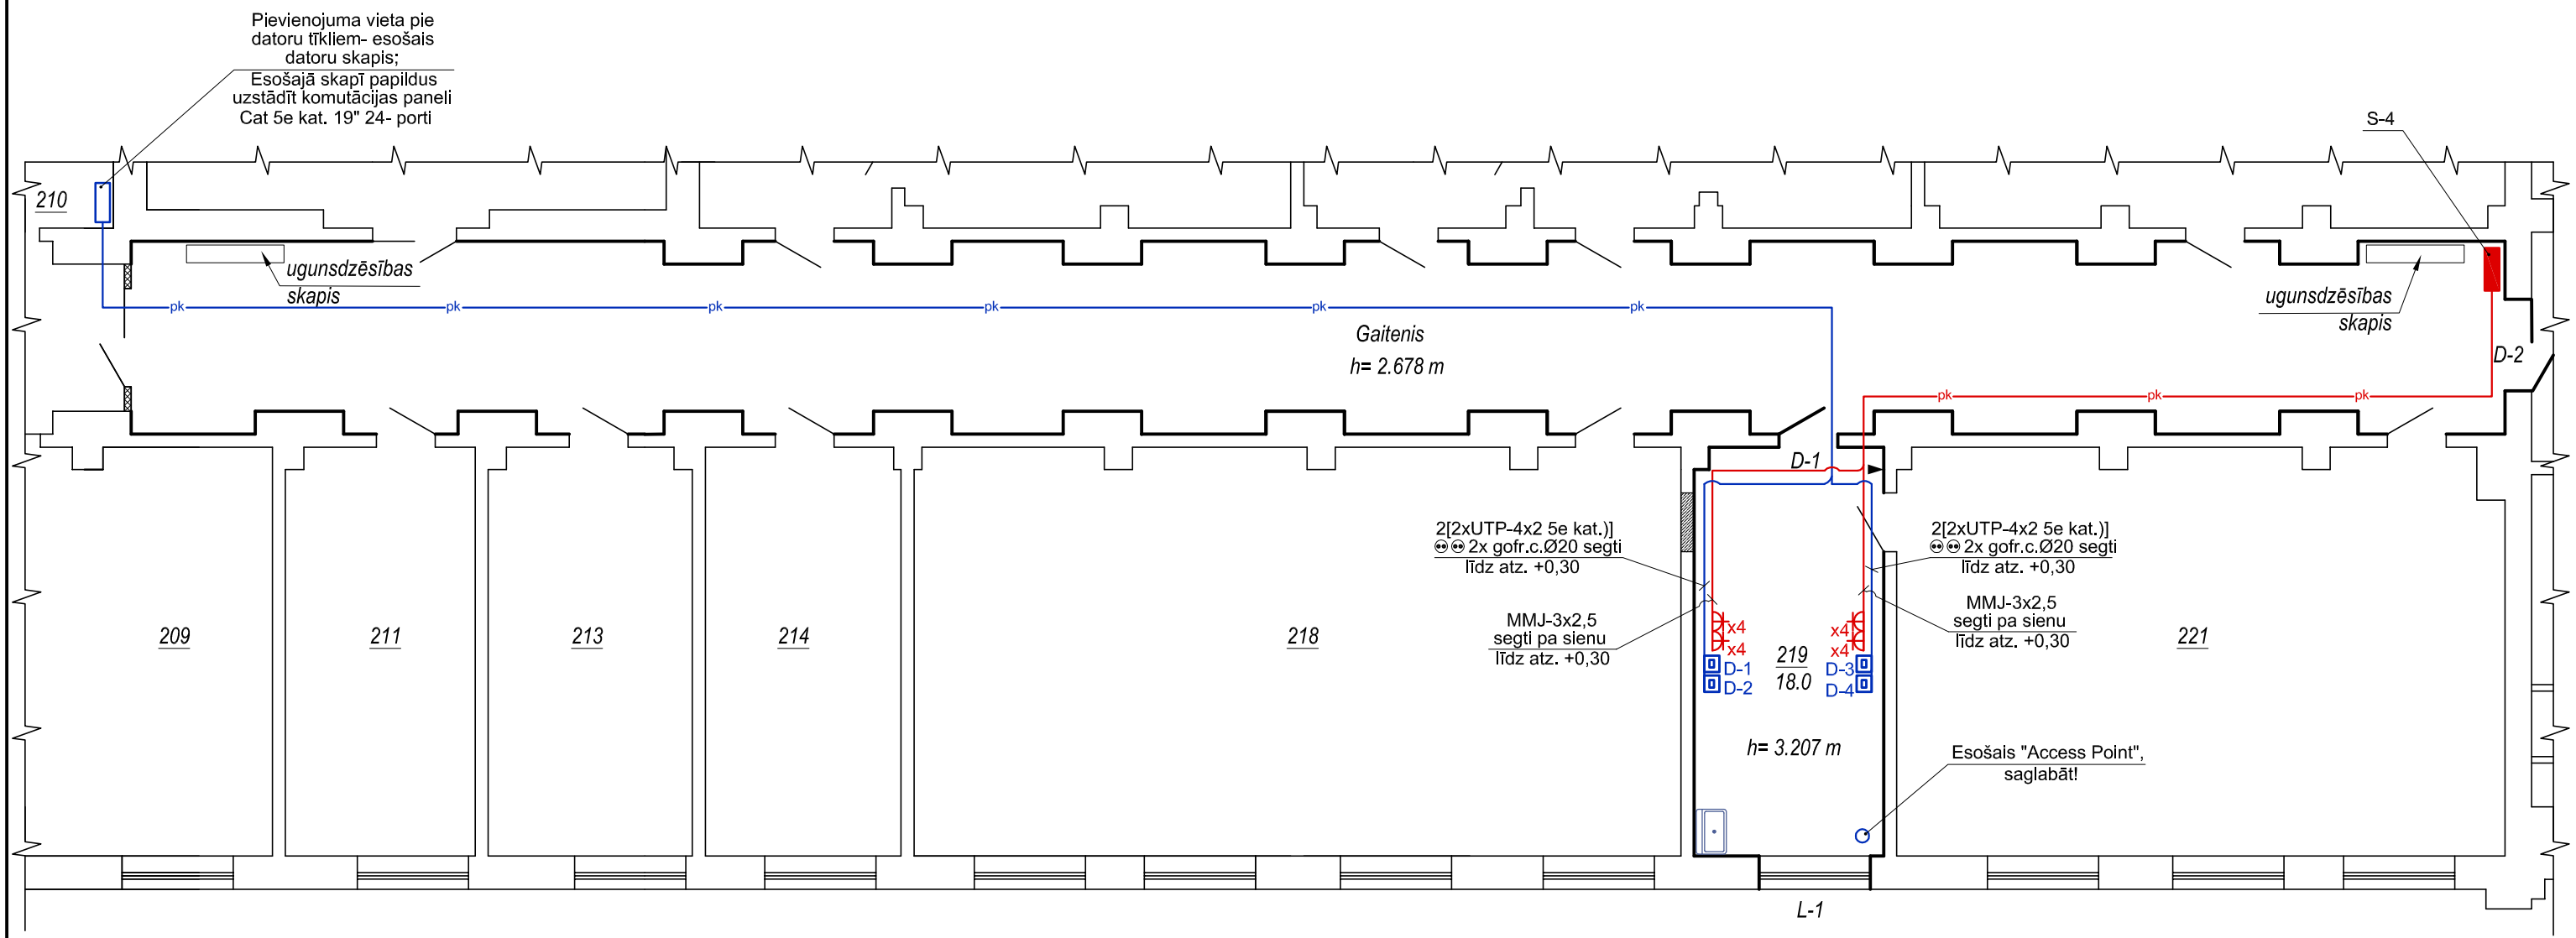

Apzīmējumi

- D – proj. datoru vieta;
- x4 – proj. el. kontaktu grupa datoru vietai;
- esošais datoru skapis;
- esošā el. sadalne;
- pk – proj. datoru kabelis virs piekārtiem griestiem kabe,lu plauktā;
- pk – proj. el. kabelis virs piekārtiem griestiem kabe,lu plauktā;
- proj. datoru kabelis "gofrā"Ø20 segti pa sienu;
- proj. el. kabelis segti pa sienas konstrukcijām.

Piezīmes:

1) Pieslēgums pie datortīkliem paredzēts no esošā datoru skapja 210. telpā;
2) Datoru kabe,lu pievadu uz 219. telpu montēt virs piekārtiem griestiem kabe,lu plauktā;
3) Pievadi pie datorvietām izpildāmi ar [2(UTP-4x2 5e kat.)] gofr. caurulēs Ø20 segti;
4) Datoru kontaktu uzstādīšanas augstums +0,30m no grīdas virsmas;
5) El. kontaktu uzstādīšanas augstums +0,30m no grīdas virsmas;
6) Attālums no elektriskajiem kabe,liem līdz datorkabe,liem ne mazāk par 0,5m;
7) Tīkla testēšanu veikt ar sertificētu el. iekārtu un saskaņā ar ISO/IEC 11801 Clas D Permanent Link standartu, veikt SKS sertifikāciju;
8) Gaitenī esošos datoru kabe,lus saglabāt, pēc iespējas nostiprinot tos pie proj. kabe,lu plaukta;

9) 219. telpā esošo "Access Point" sistēmu saglabāt, ieka,lot komutācijas kabeli sienā.

				Pasūtītājs: Latvijas Lauksaimniecības universitāte	Pasūt. Nr. 07/2012	
				Objekts: LLU Matemātikas katedras gaiteņa un 219. telpas vienkāršotā renovācija	Stadija: TP	Lapa: VS-DT-2 / Lapu sk.
Izstrādāja	M. Kudrjavceva					
				Plāns ar datoru vietām 219. telpā. M1:100	SIA "NAMEJS PLUSS" Jelgava, Pasta iela 37, LV-3001, tālr./fax:63025630, Vienot.reģ Nr. 43603024773	