



1-1

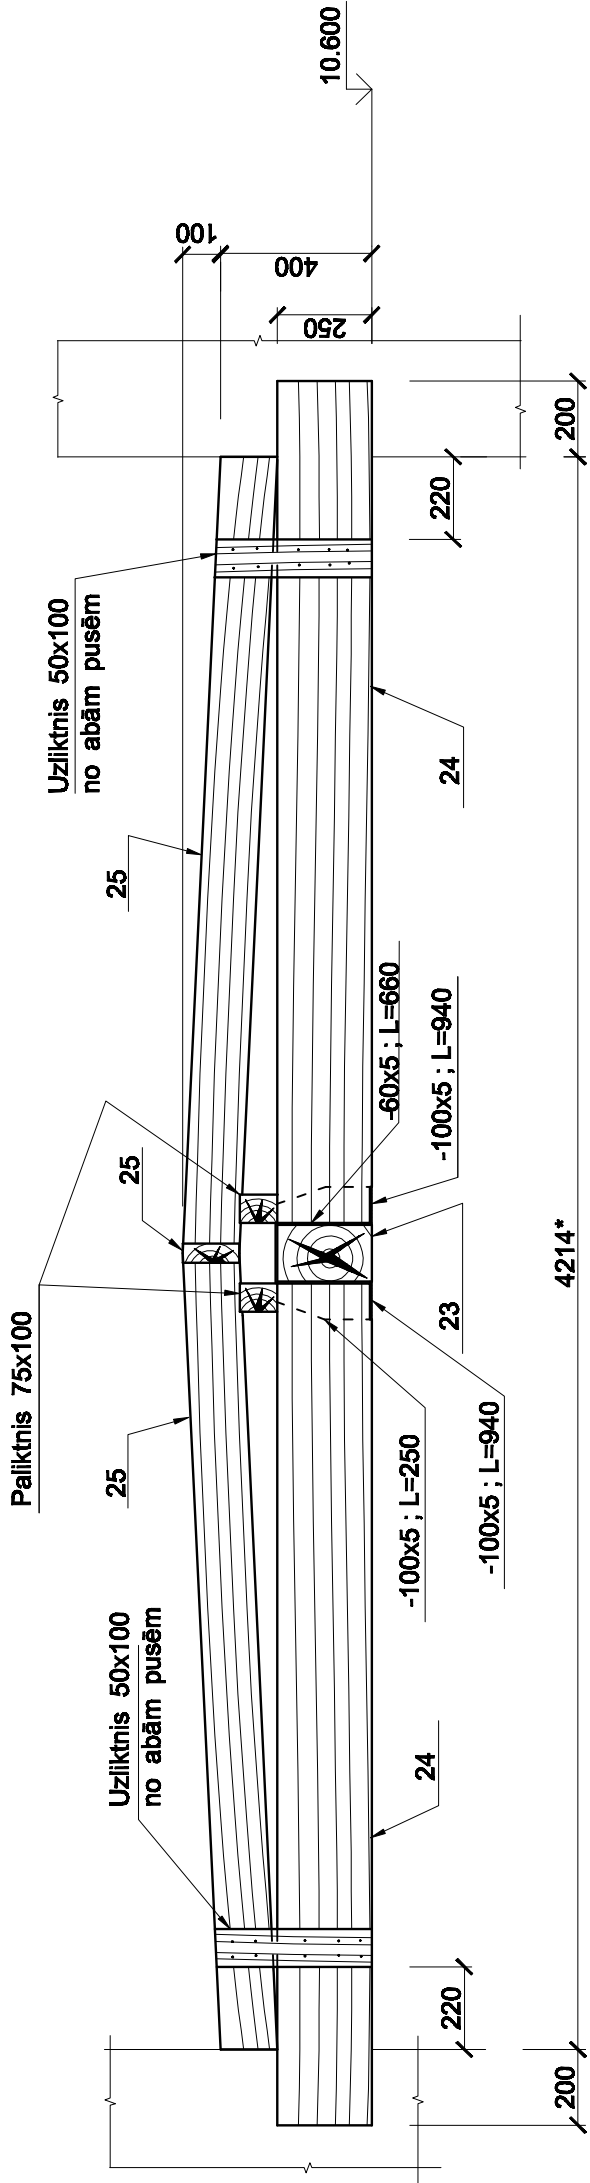

2-2

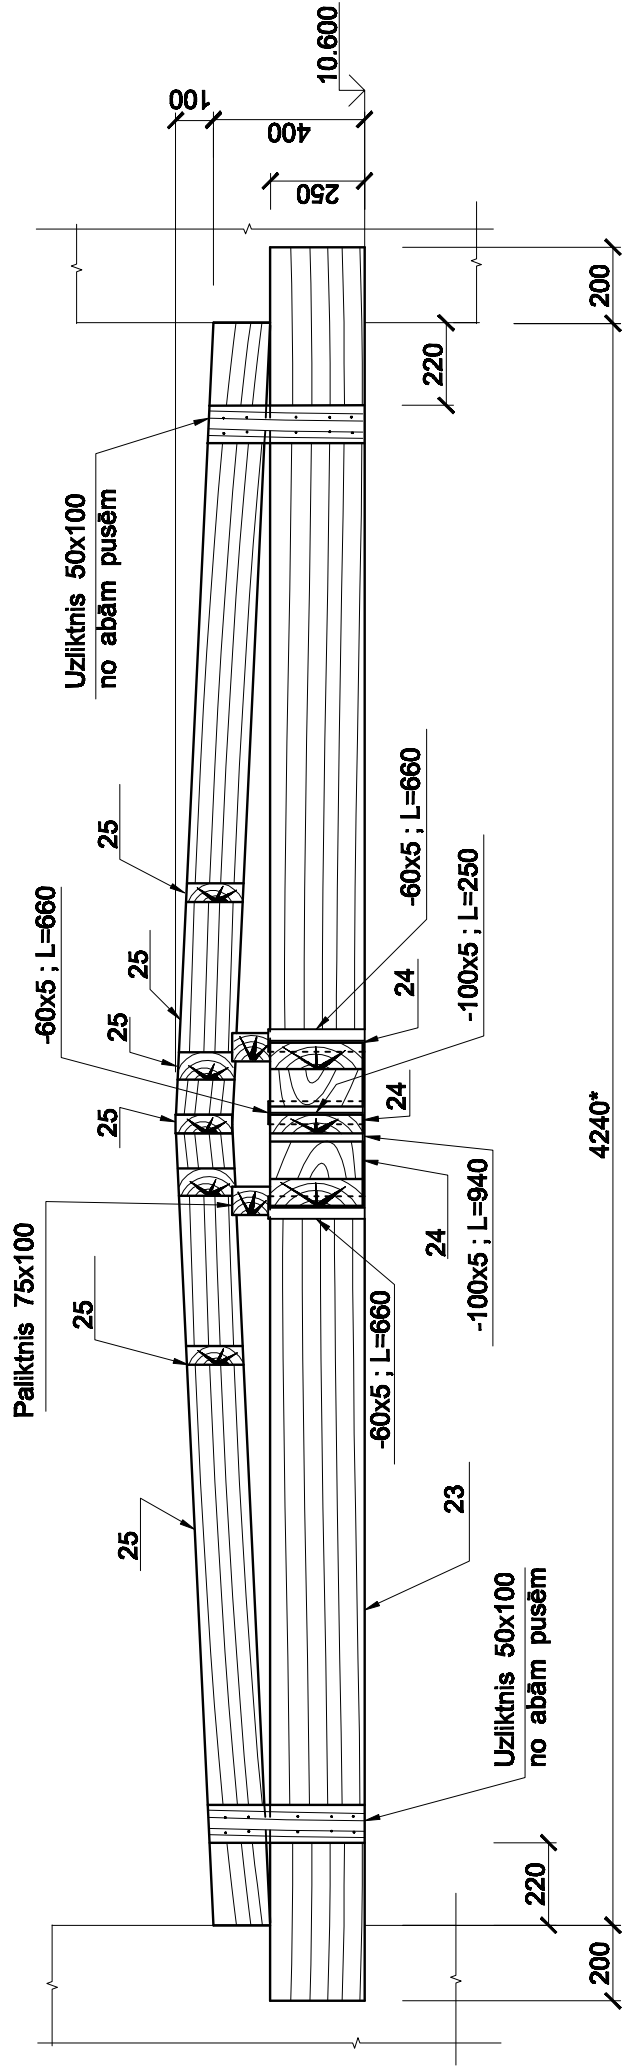

Norādījumi :

1. Skatīt kopā ar lapām BK-11 un BK-14.

OBJEKTS: VALDEKAS PILS REKONSTRUKCIJA ERAF līdzfinansētā projekta "LLU mācību infrastruktūras modernizācija" ietvaros Jelgava, Rīgas iela 22		PASŪTĪTĀJS: Latvijas valsts Latvijas lauksaimniecības universitāte	
BOVĪNĒNIERIS	M.SERGĒJEVS	PASELĀNĒJS: GRIEZUMI 1-1 UN 2-2.	
PROJ. STADIJA	MARKA	PASELĀNĒJA NR. (arī tie Nr.)	
TP	BK	M 1:20	01-3-01
		LAPA	15
		FIRMA TURSONS SIA	