


Kāpnes K-3

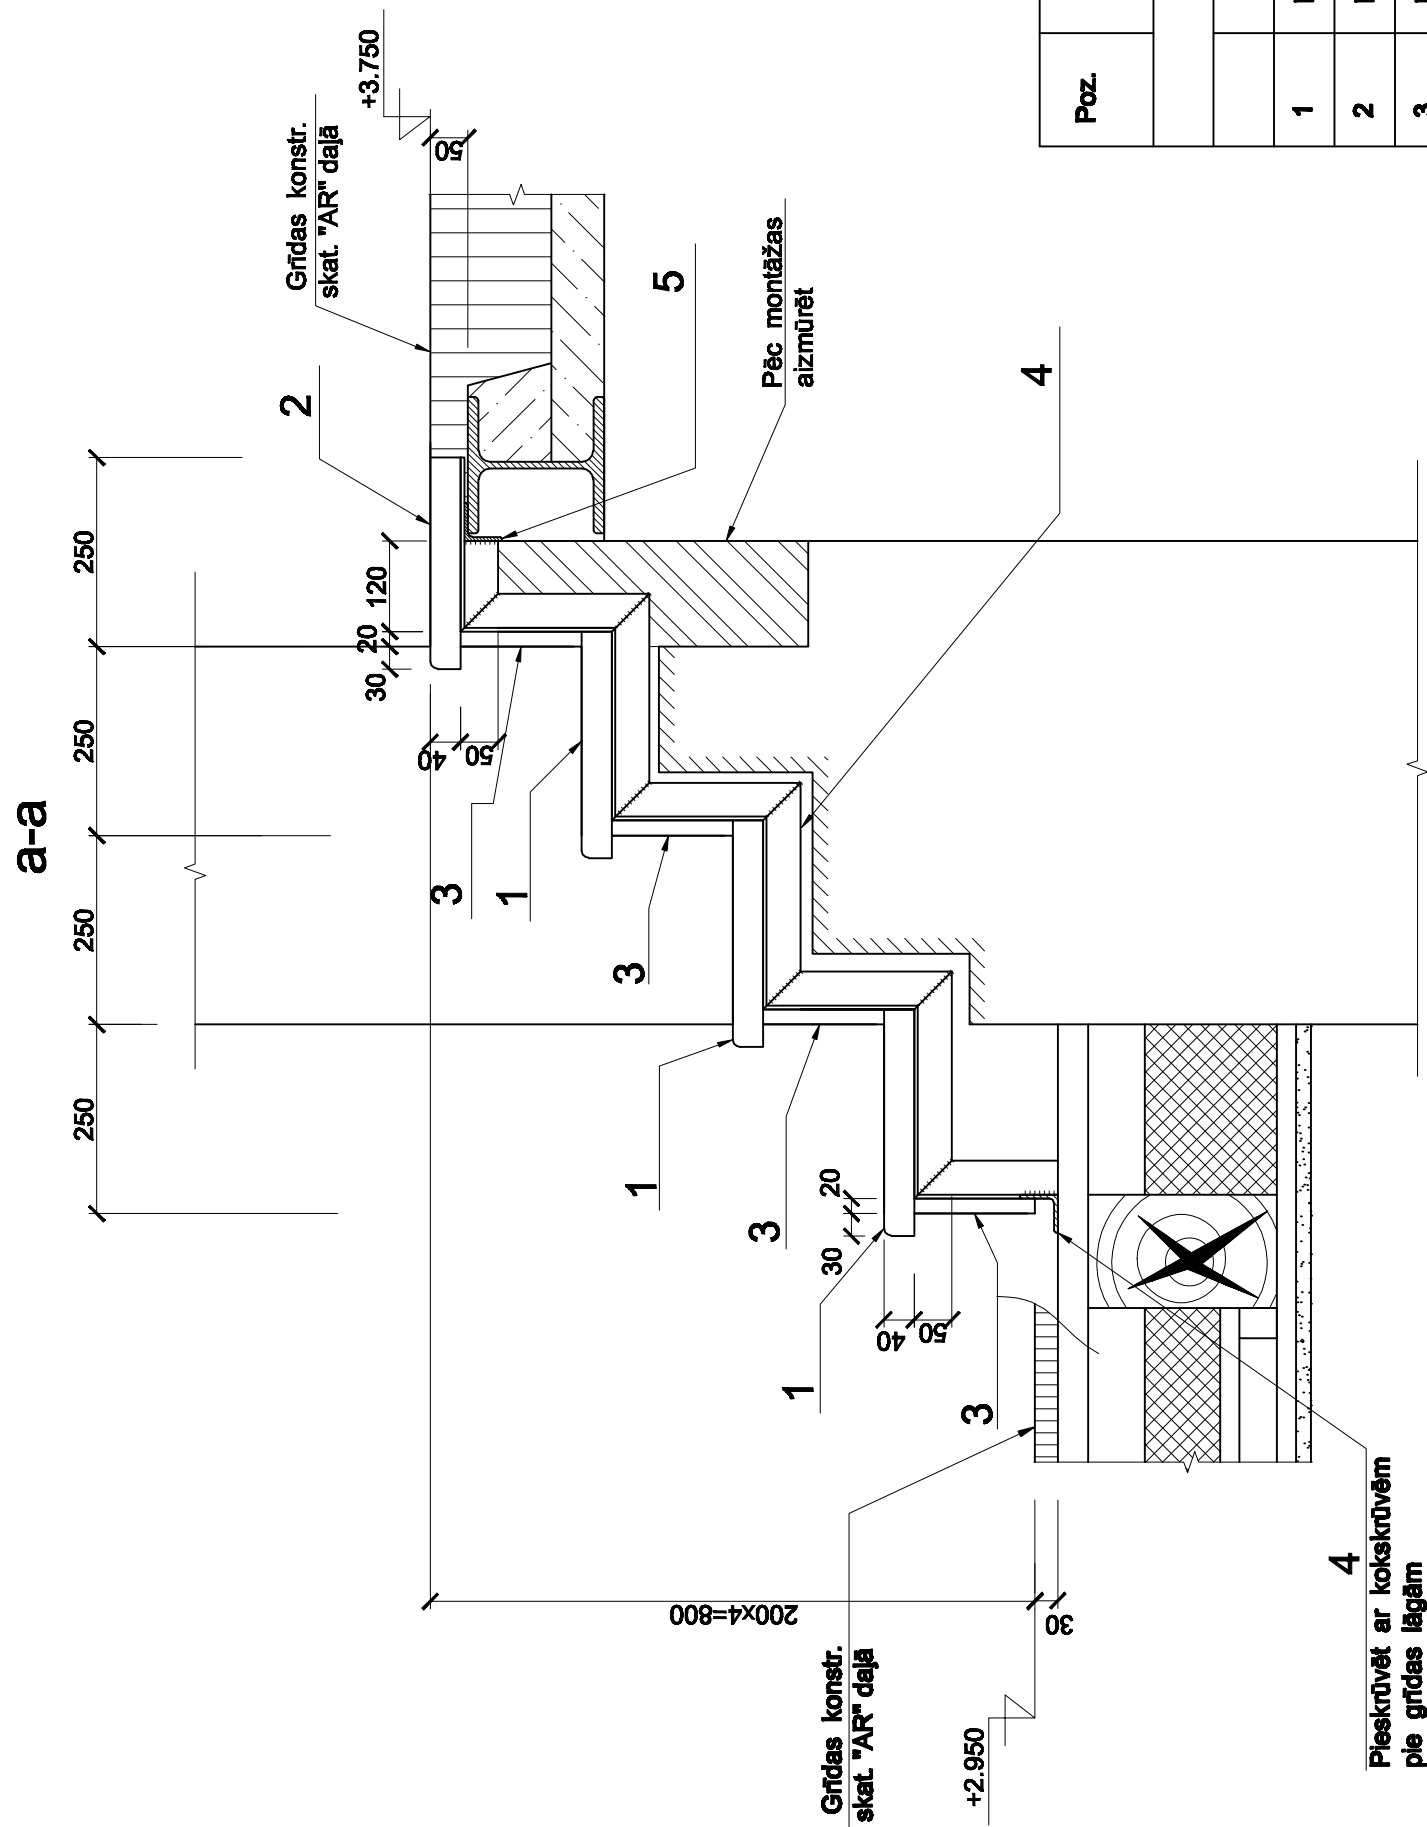

Specifikācija

Poz.	Nosaukums	Mēra vienība	Daudz.	Piezīme
Kāpnes K-3 :				
Koka konstrukcijas				
1	Pakāpiens 300x40x1040	Gab.	3	Skat. nor. (.) 1
2	Pakāpiens 280x40x1040	Gab.	1	Skat. nor. (.) 1
3	Pakāpielis 160x20x1040	Gab.	4	Skat. nor. (.) 1
Tērauda konstrukcijas				
4	└ 50x5, L _{kop} = 1640mm	Gab.	2	Kopējā masa 12.4 kg
5	└ 50x5, L = 840mm	Gab.	2	Kopējā masa 6.4 kg

Norādījumi :

- 1. Pakāpienus un pakāpšus izgatavot no līmēta oša koka, apdari skat. "AR" daļā.
- 2. Tērauda konstrukcijas izgatavot no S-235 markas tērauda.
- 3. Metinājuma šuves pieņemt k r =5mm.
- 4. Pakāpienus un pakāpšus stiprināt pie tērauda konstrukcijas ar kokskrūvēm no apakšas.

OBJEKTS: VALDEKAS PILS REKONSTRUKCIJA ERAF līdzfinansētā projekta "LLU mācību infrastruktūras modernizācija" ietvaros Jelgava, Rīgas iela 22		PASŪTĀJA: Latvijas valsts Latvijas lauksaimniecības universitāte	
IZPILNĪTĀJS	M.SERGĒJEVS		KĀPNES K-3
		04.2012.	
PROJ. STADIJA	MARKA	MĒROOS	PASŪTĪJUMA NR. (seriāla Nr.)
TP	BK	M 1:20; 1:10	01-3-01
		LAPA	23
F I R M A TURSONS SIA			