



"C"
BK-6

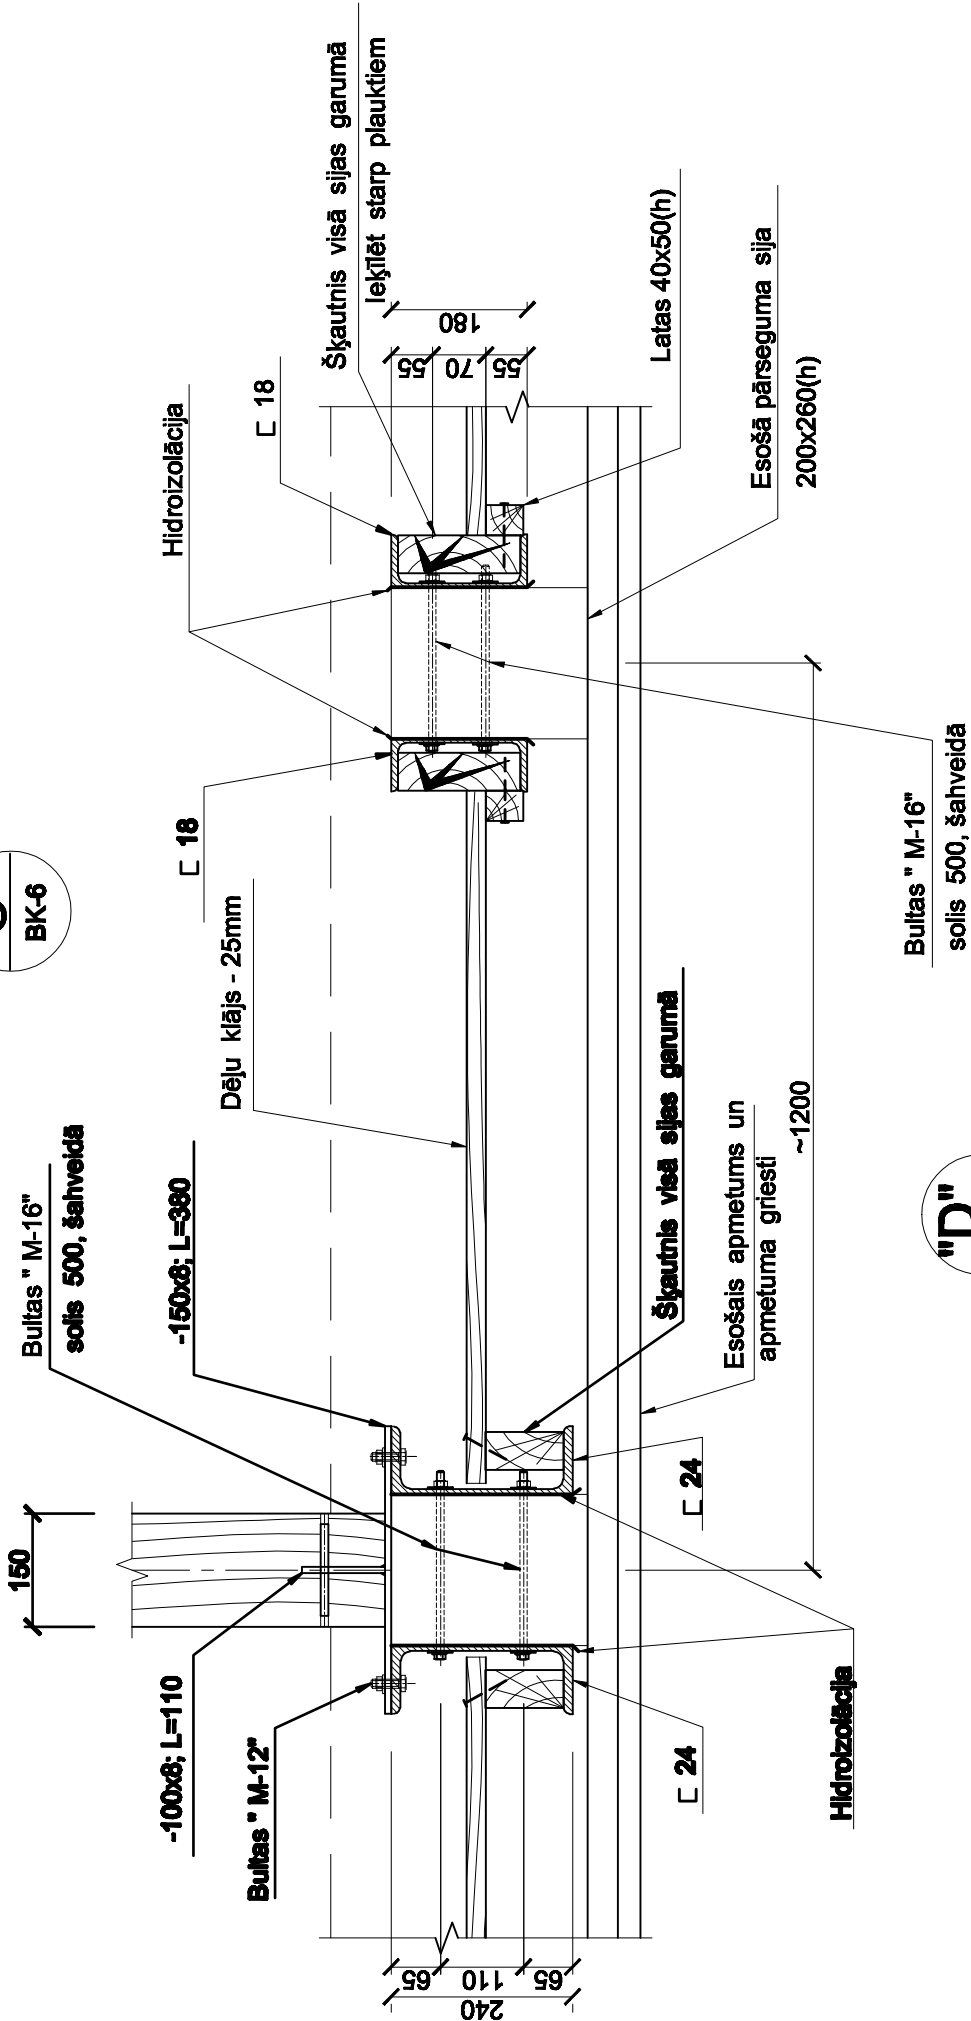

"D"
BK-6

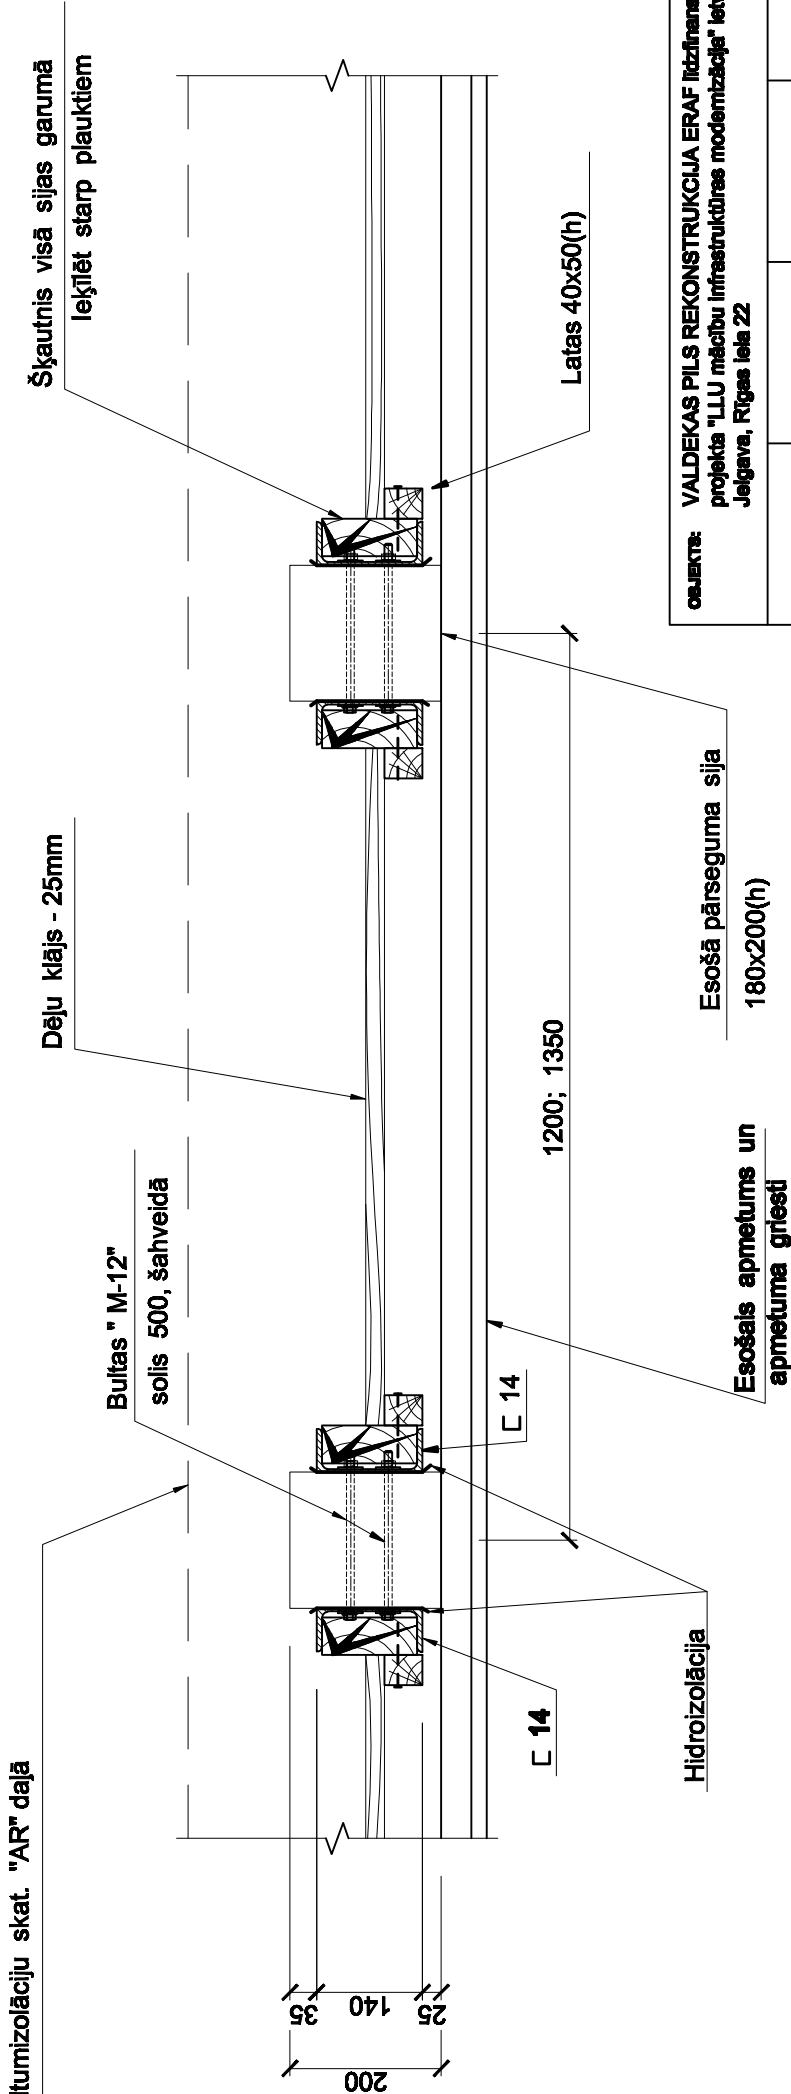

Norādījumi:

1. Skatīt kopā ar lapu BK-6.

OBJEKTS: VALDEKAS PILS REKONSTRUKCIJA ERAF līdzfinansētā projekta "LLU mācību infrastruktūras modernizācija" ietvaros Jelgava, Rīgas iela 22		PASŪTĀJAIS: Latvijas valsts Latvijas lauksaimniecības universitāte	
BOVĀRZĒMĒRS	M.SERGEJEVS		
PROJ. STADIJA	MARKA	MEMORS	PASŪTĀJUMA NR. (arīma Nr.)
TP	BK	M 1:10	01-3-01
		RASEJUMS: MEZGLI "C" UN "D".	
		LAPA	9