

H

G

F


E

D

C

B

A

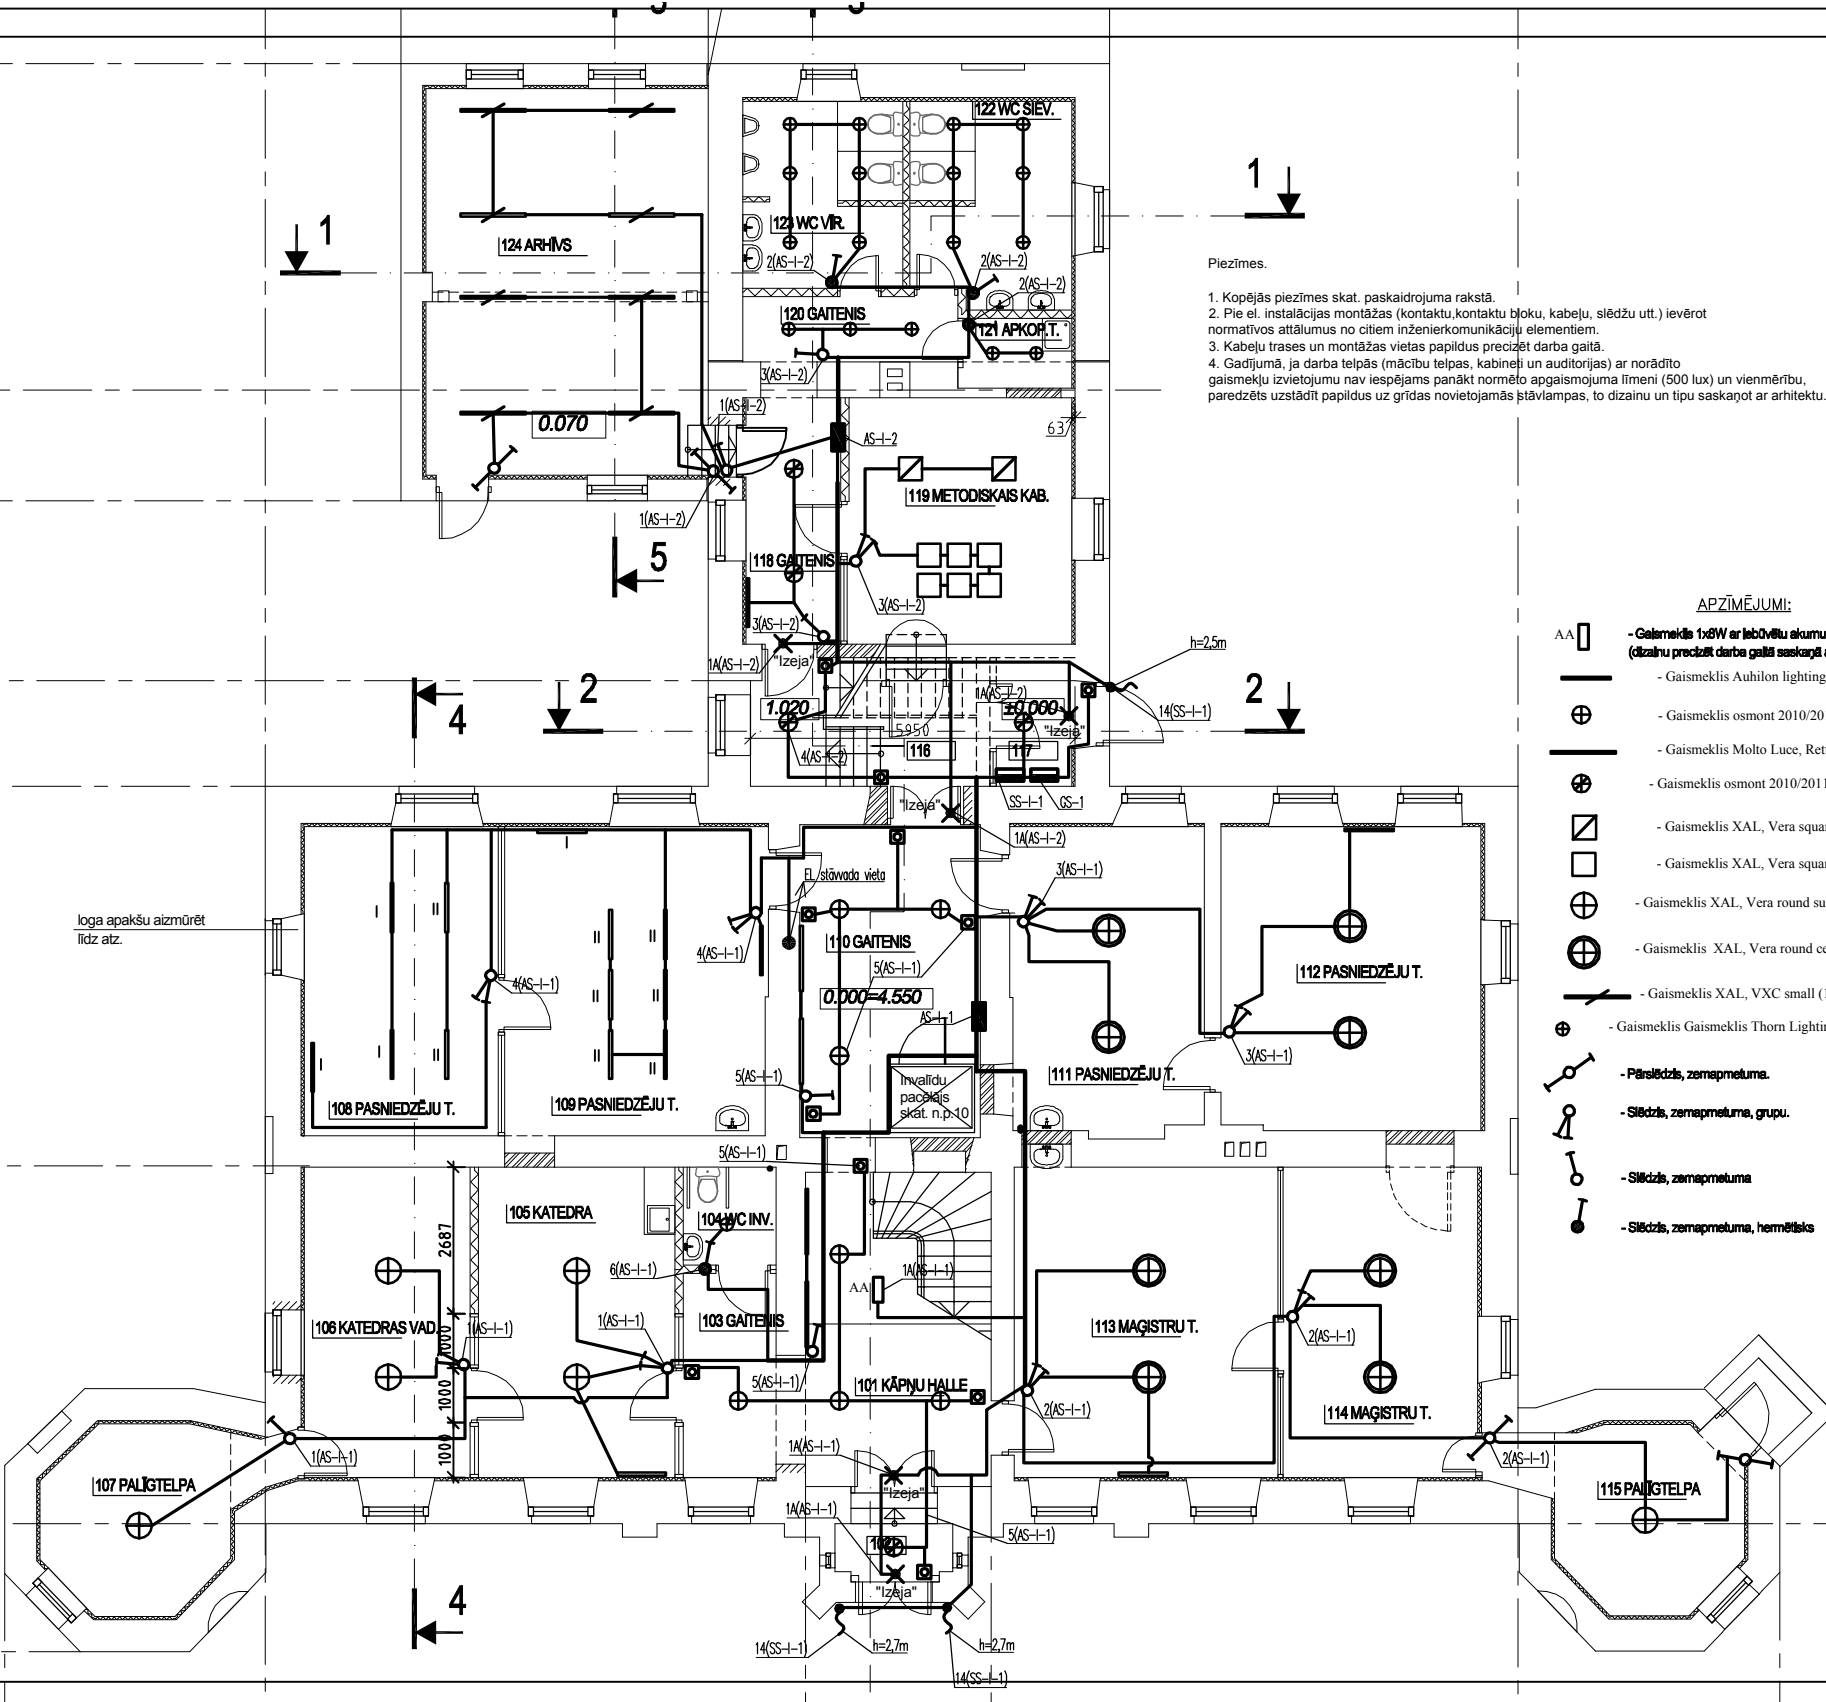

Piezīmes.

1. Kopējās piezīmes skat. paskaidrojuma rakstā.
2. Pie el. instalācijas montāžas (kontakta, kontaktu bloku, kabelu, slēdžu utt.) ievērot normatīvos attālumus no citiem inženierkomunikāciju elementiem.
3. Kabelu trases un montāžas vietas papildus precizēt darba gaitā.
4. Gadījumā, ja darba telpās (mācību telpas, kabineti un auditorijas) ar norādīto gaismekļu izvietojumu nav iespējams panākt normēto apgaismojuma līmeni (500 lux) un vienmērību, paredzēts uzstādīt papildus uz grīdas novietojamās štāvilampas, to dizainu un tipu saskaņot ar arhitektu.

APZĪMĒJUMI:

- AA - Gaismeklis 1x8W ar iebūvētu akumulatoru bateriju 3h (dizainu precizēt darba gaitā saskaņā ar arhitekta norādījumiem)
- Gaismeklis Auhilon lighting, W2077/1L CR
- Gaismeklis osmont 2010/2011, AURA 9
- Gaismeklis Molto Luce, Retta 21-81034
- Gaismeklis osmont 2010/2011, AURA 11
- Gaismeklis XAL, Vera square ceiling
- Gaismeklis XAL, Vera square suspended
- Gaismeklis XAL, Vera round suspended
- Gaismeklis XAL, Vera round ceiling
- Gaismeklis XAL, VXC small (1186mm) 2x28W
- Gaismeklis Gaismeklis Thorn Lighting CHALICE 190H 2x18W TC-DEL HF + IP44 Glass
- Pārslēdzis, zemapmetuma.
- Slēdzis, zemapmetuma, grupu.
- Slēdzis, zemapmetuma
- Slēdzis, zemapmetuma, hermētisks

1.ST. TELPU EKSPĻIKĀCIJA

Nr. p.k.	TELPA NOSAUKUMS	PLATĪBA m2
101	KĀPNŪ HALLE	19.6
102	VĒJTVERIS	1.9
103	GAITENIS	6.4
104	INVALIDU SANMEZGLS	3.1
105	KATEDRA	20.5
106	KATEDRAS VADĪTĀJS	17.3
107	PALĪGTELPA	11.4
108	PASNIEDZĒJU TELPA	20.1
109	PASNIEDZĒJU TELPA	27.4
110	GAITENIS	16.6
111	PASNIEDZĒJU TELPA	20.2
112	PASNIEDZĒJU TELPA	26.6
113	MAĢISTRU TELPA	27.5
114	MAĢISTRU TELPA	20.1
115	PALĪGTELPA	10.8
116	KĀPNŪ TELPA	8.6
117	VĒJTVERIS	2.7
118	GAITENIS	7.8
119	METODISKAIS KABINETS AR BIBLIOTĒKU	18.4
120	GAITENIS	4.7
121	APKOPĒJAS TELPA	2.6
122	WC SIEVIEŠU	10.8
123	WC VĪRIEŠU	10.0
124	ARHĪVS	36.3
KOPĀ		351.4

Pas?t?t?js: SIA "Tursons"

SIA "A.abeles inženieru birojs" Elektroapgādes, vājstrāvu tīklu projektēšana Rīgas iela 21-52, Iecava, Bauskas raj., LV-3913 Tālrunis: 26336758 e-pasts: armands.abele@inbox.lv		Projekta nosaukums: VALDEKAS PILS REKONSTRUKCIJA ERAF līdzfinansētā projekta "LLU mācību infrastruktūras modernizācija" ietvaros Jelgavā, Rīgas iela 22. Elektroapgāde.	Nr: 02-03-12
		Ras?jums: 1. stāva plāns. El. apgaismojums	Stadija: T.P.
B?vpr. da?as vad.	A.abele		Lapas Nr. 3
Izstr?d?ja	A.K?avi?š		Marka: EL
		26.03.2012. M?rogs: 1:100	Būvkr. reģ. nr. 8697-R