


# GAZES VADU SHĒMA

M 1: 50

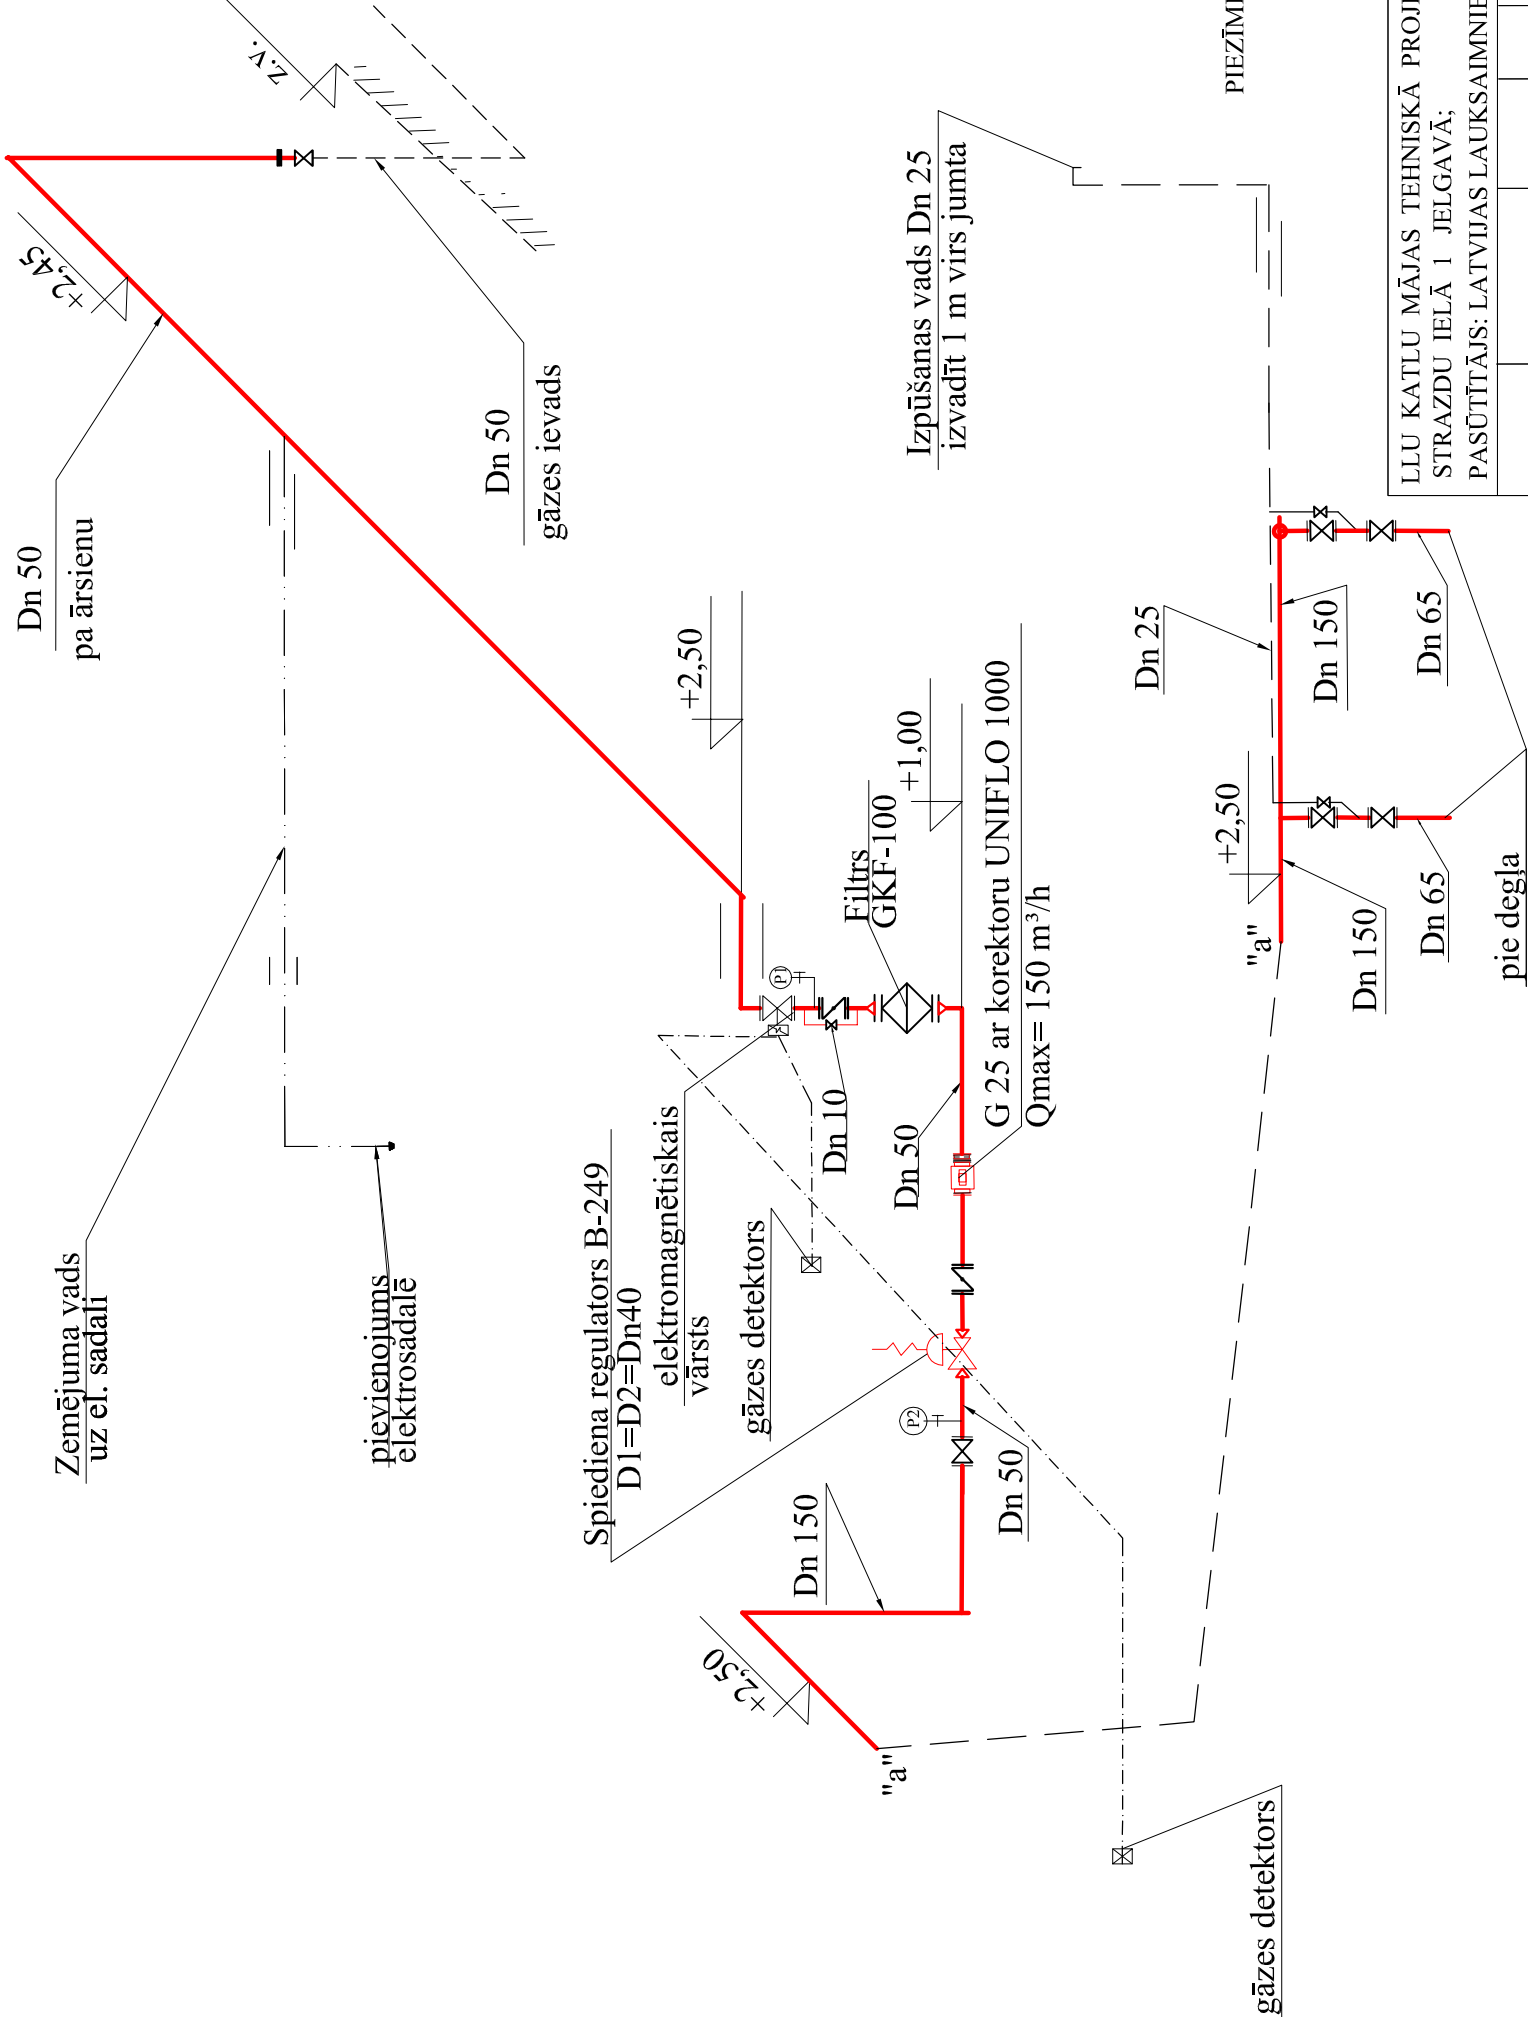

PIEZĪMES: 1. PAR ATZĪMI 0,00 PIENĒMTS GRĪDAS LĪMENIS KATLU TĒLPĀ.

LLU KATLU MĀJAS TEHNISKĀ PROJEKTA 11-022 PAPILDINĀJUMS STRAZDU IELĀ 1 JELGAVĀ; PASŪTĪTĀJS: LATVIJAS LAUKSAIMNIECĪBAS AKADEMĒMIJA					12 - 056	
					GA	
					STADIJA	LAPA
					TP	LAPAS
					3	
KATLU MĀJA						
PROJ. VAD. I. RUDENS						
PROJEKT. V. JEFIMOVŠ						
GAZES VADU SHEMA						

Būvkomersanta reģ. apl. Nr. 2158 RA