


U~0,23kV;
~0,4kV

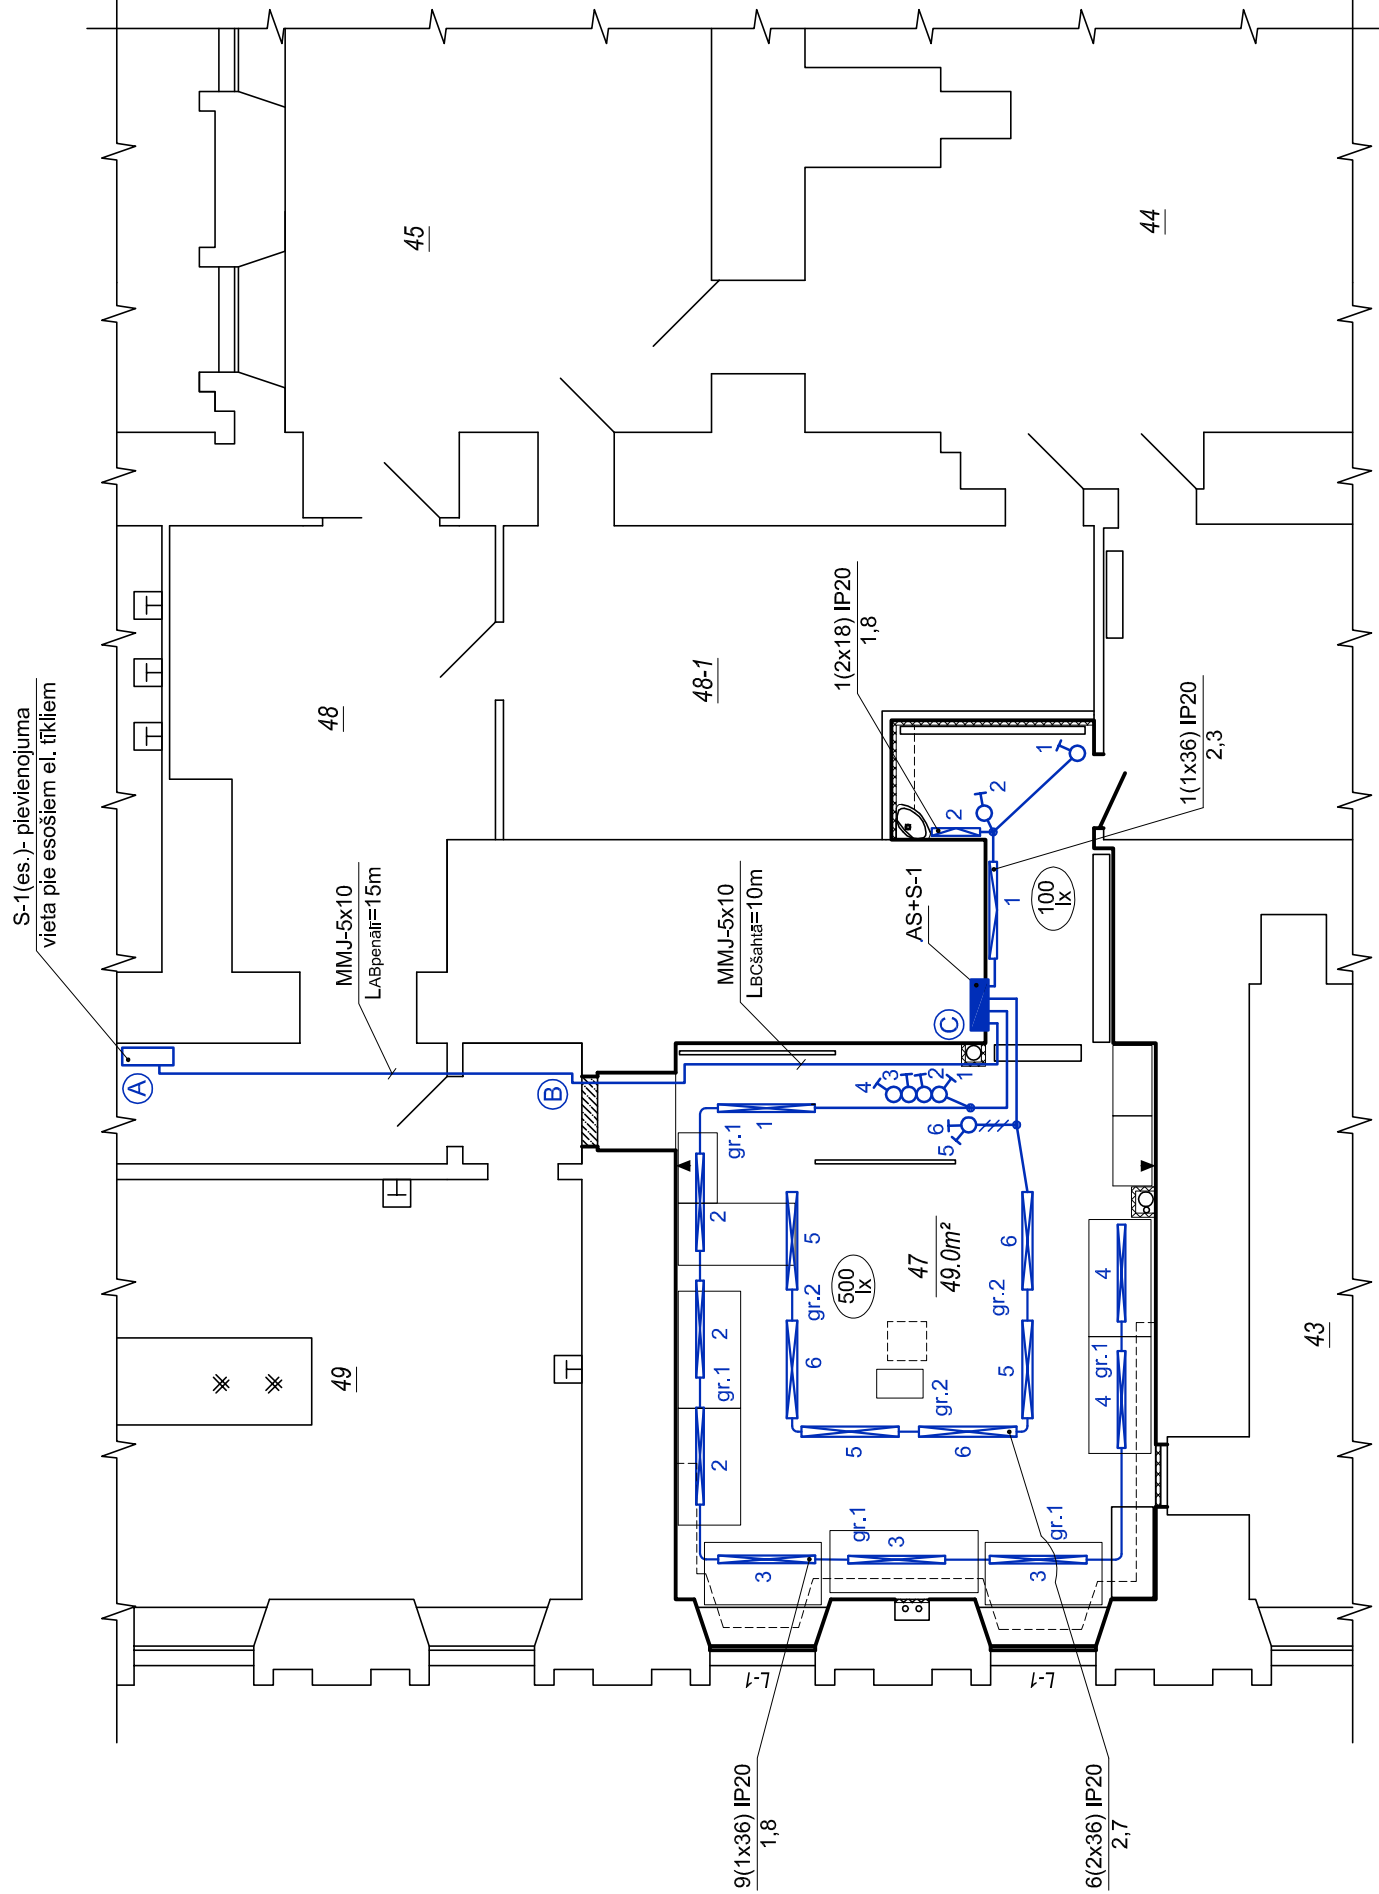

Apzīmējumi

AS

- proj. el. sadalne;

- proj. modulu apgaismoš. sistēmas
gaismeklis 2x36W IP20;

- proj. modulu apgaismoš. sistēmas
gaismeklis 1x36W IP20;

- proj. slēdzis vienpolu z./apm. 10A; 230V;

- proj. slēdzis grupu z./apm. 10A; 230V;

- normātais apgaismojums;

1(1x36) IP20	skaitis (proj. gaismek.li) aizs. pakāpe
2,3	montāžas augstums

Piezīmes:

1) Telpas vispārējam un vietējam apgaismojumam pielietot moduļu apgaismošanas sistēmu;

2) Gaimeklu uzstādīšanas augstumu precizēt pirms montāžas kopā ar pasūtītāju;

33) Gaimeklus 47. telpā stiprināt trošē pie grīstiem,
priekštelpā pie sienas uz virsmas;

4) Projektā paredzēto gaismekļu krāsa-

[illegible]