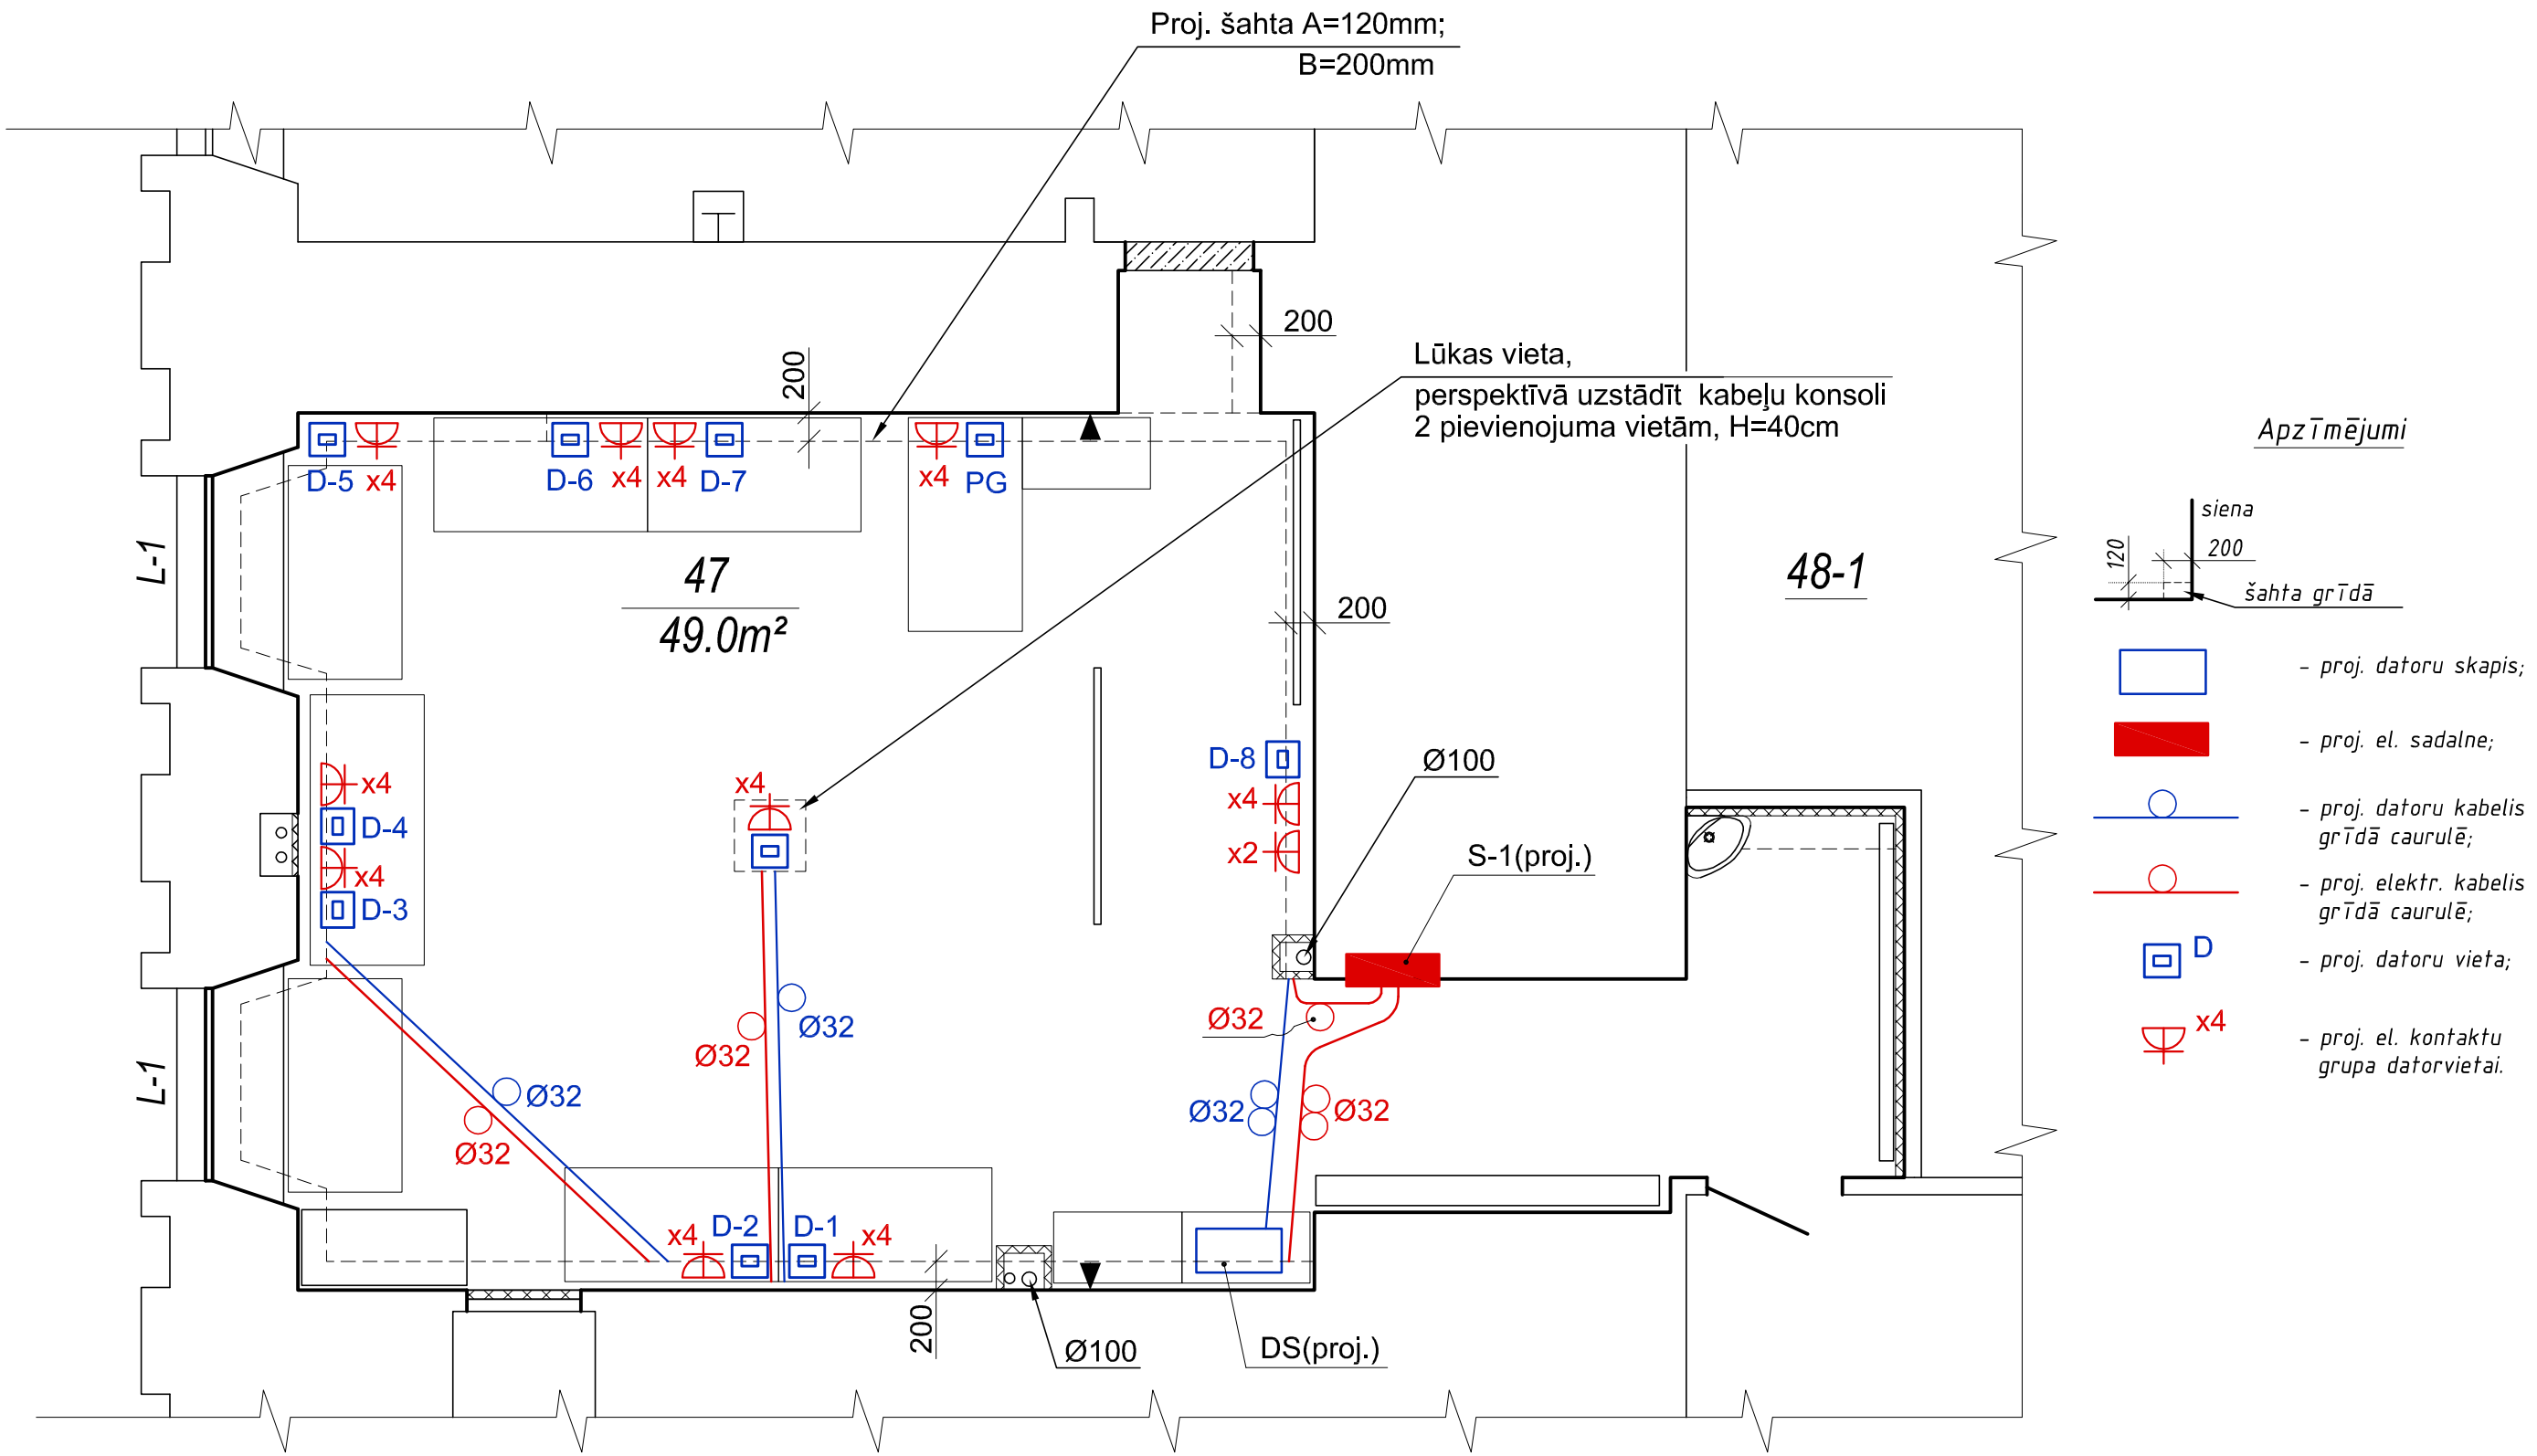

				Pasūtītājs: Latvijas Lauksaimniecības universitāte	Pasūt. Nr. 08 / 2012	
				Objekts: LLU Informācijas tehnoloģiju fakultātes 47. telpas vienkāršotā renovācija	Stadija: T P	Lapa: VS-DT-3/1
Izstrādāja	M. Kudrjavceva					
				Plāns ar datoru iekārtu un elektroiekārtu novietojumu. M1:50	SIA "NAMEJS PLUSS" Jelgava, Pasta iela 37, LV-3001, tālr./fax:63025630, Vienot.reģ Nr. 43603024773	